




Ansicht Widerlager Achse 30 M. 1:50

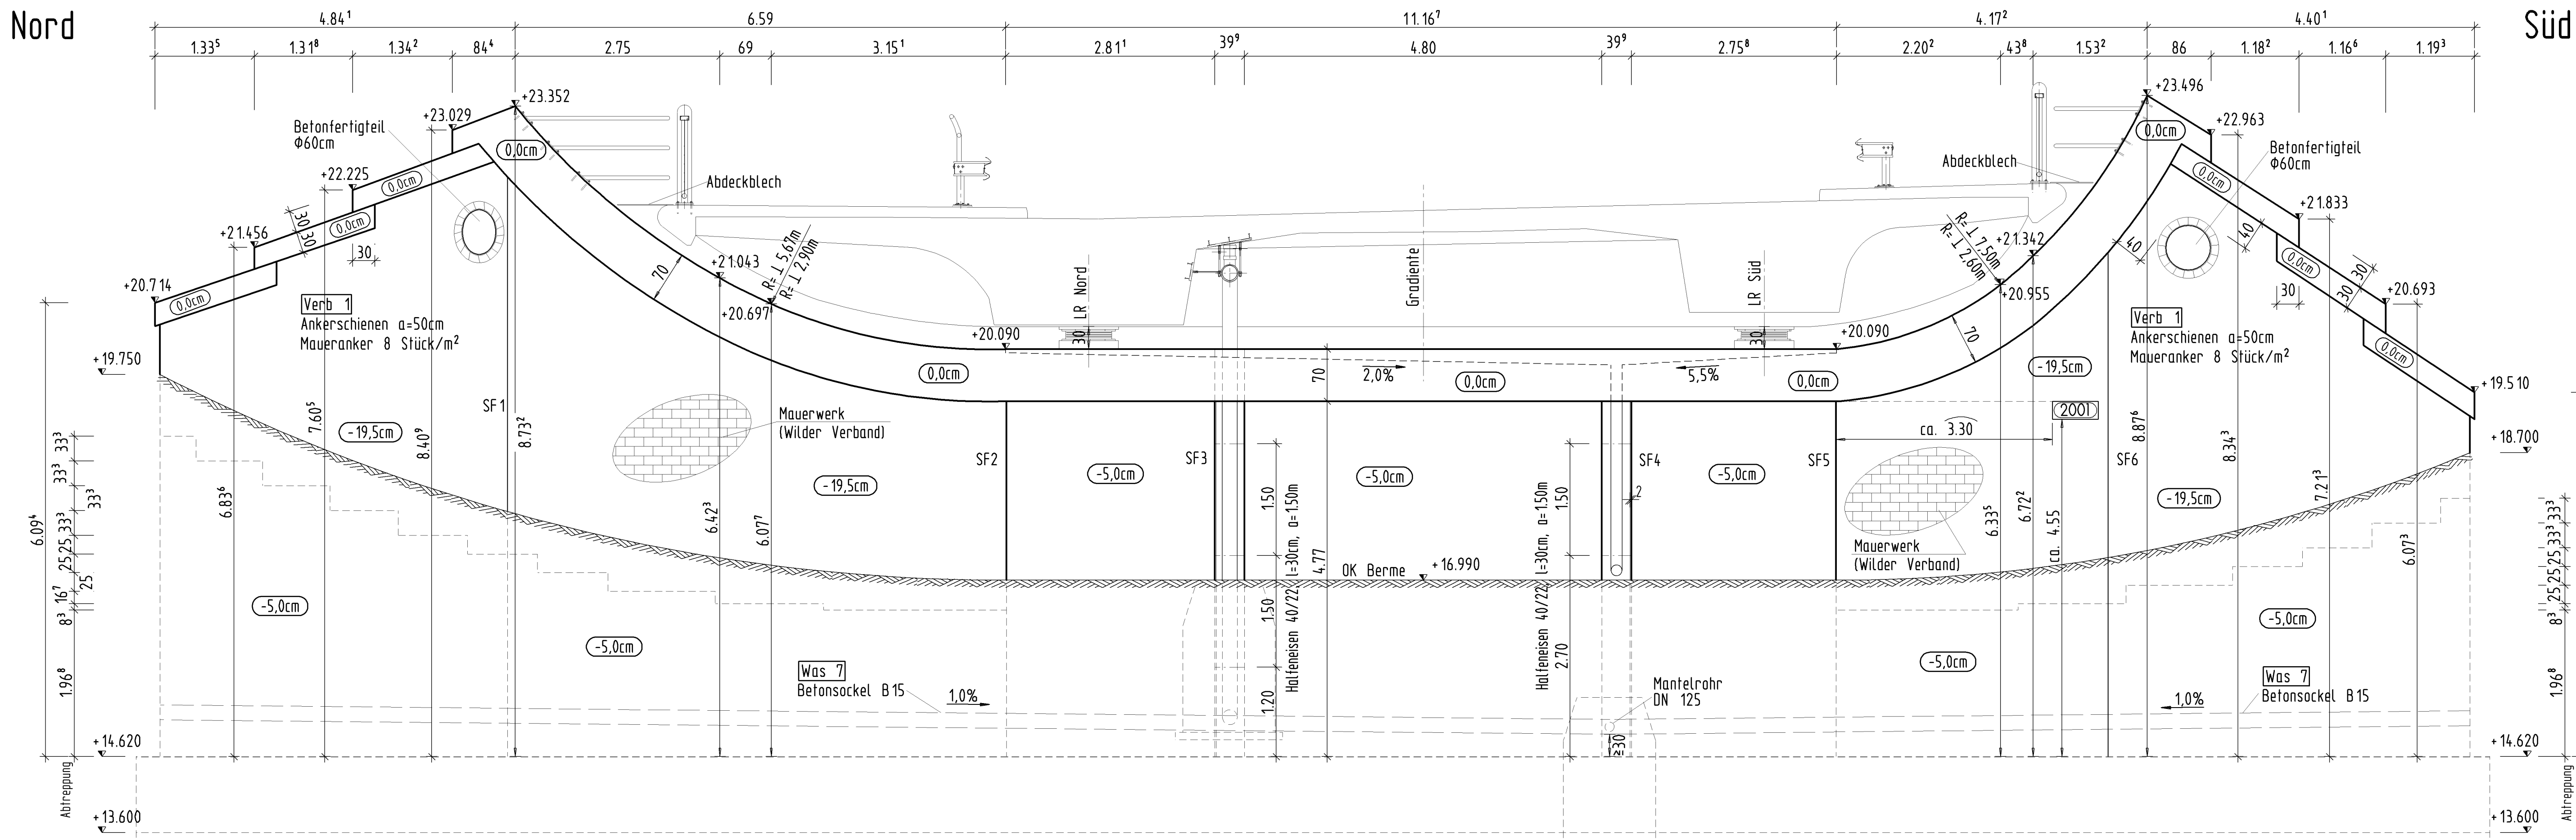


Querschnitt in Gradiente Achse 30 M. 1:50

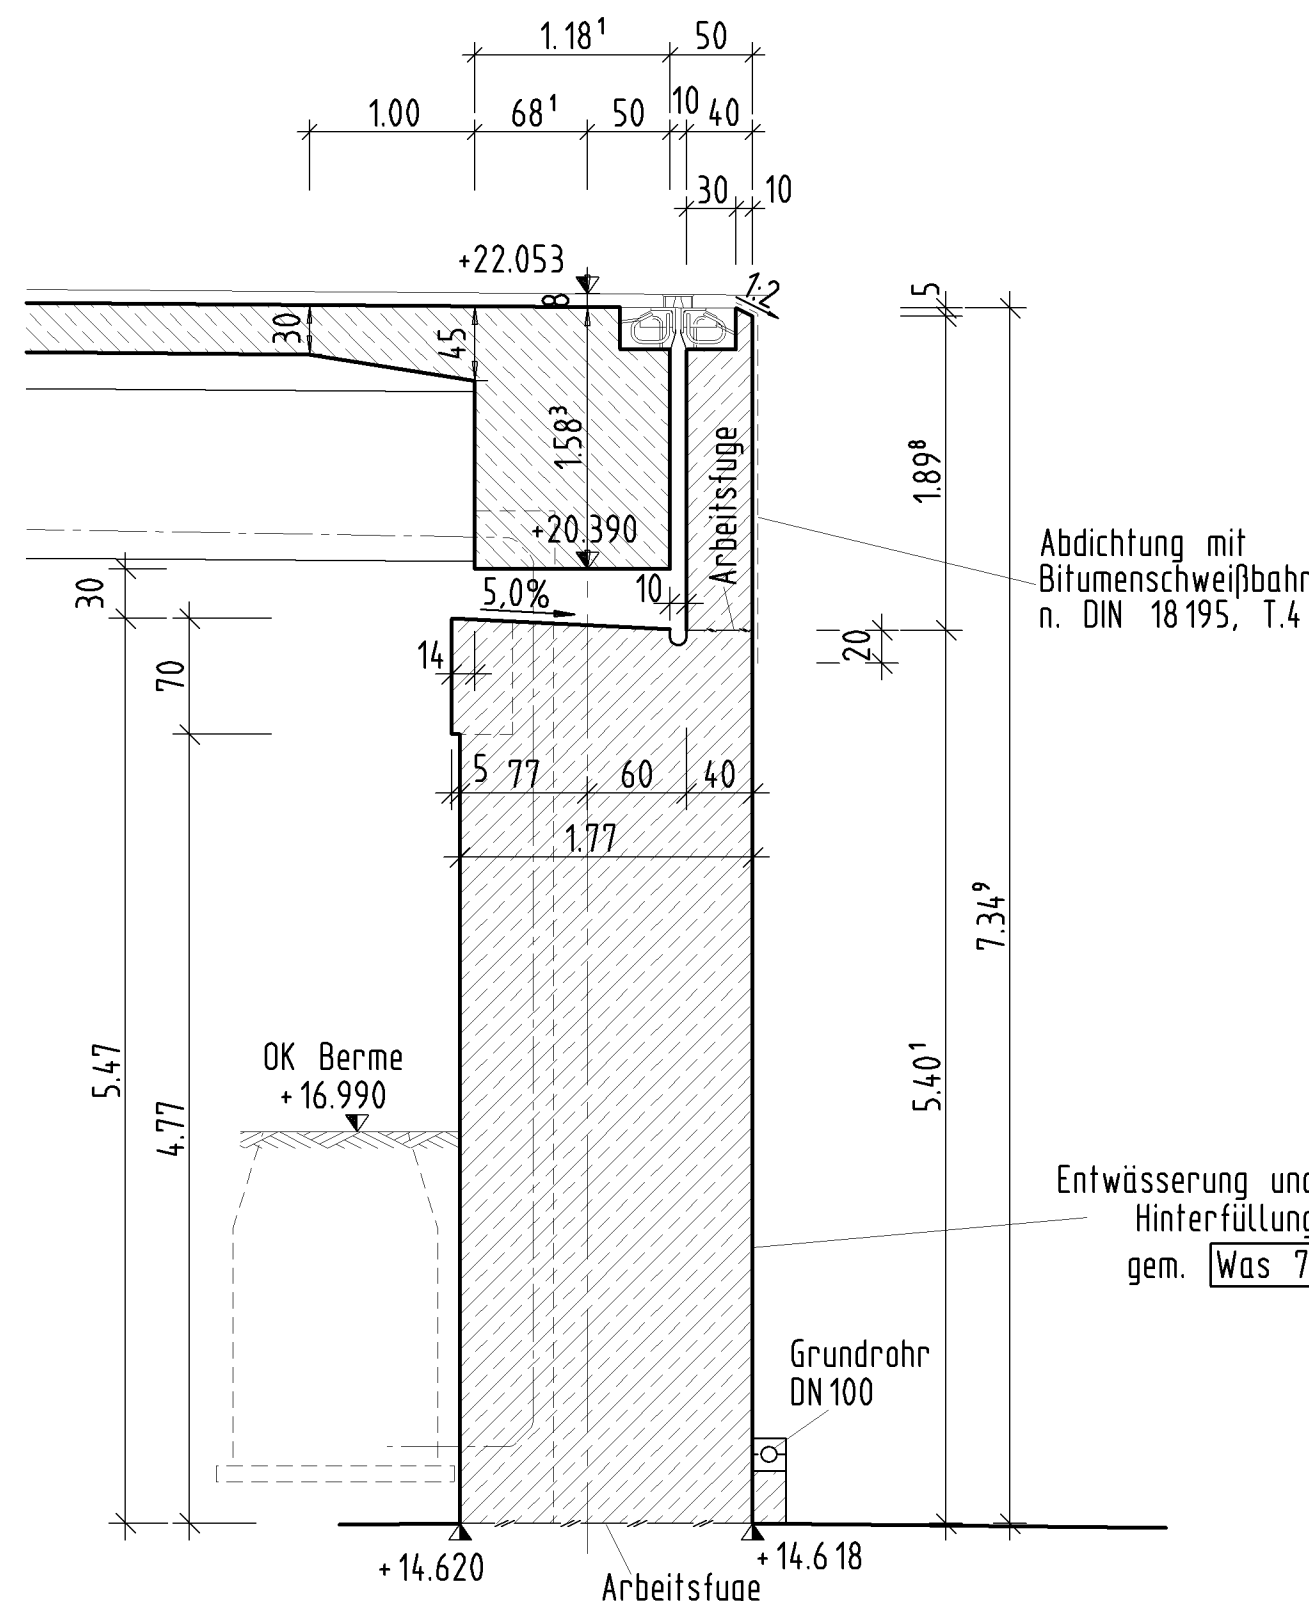


Rückansicht Flügel M. 1:50

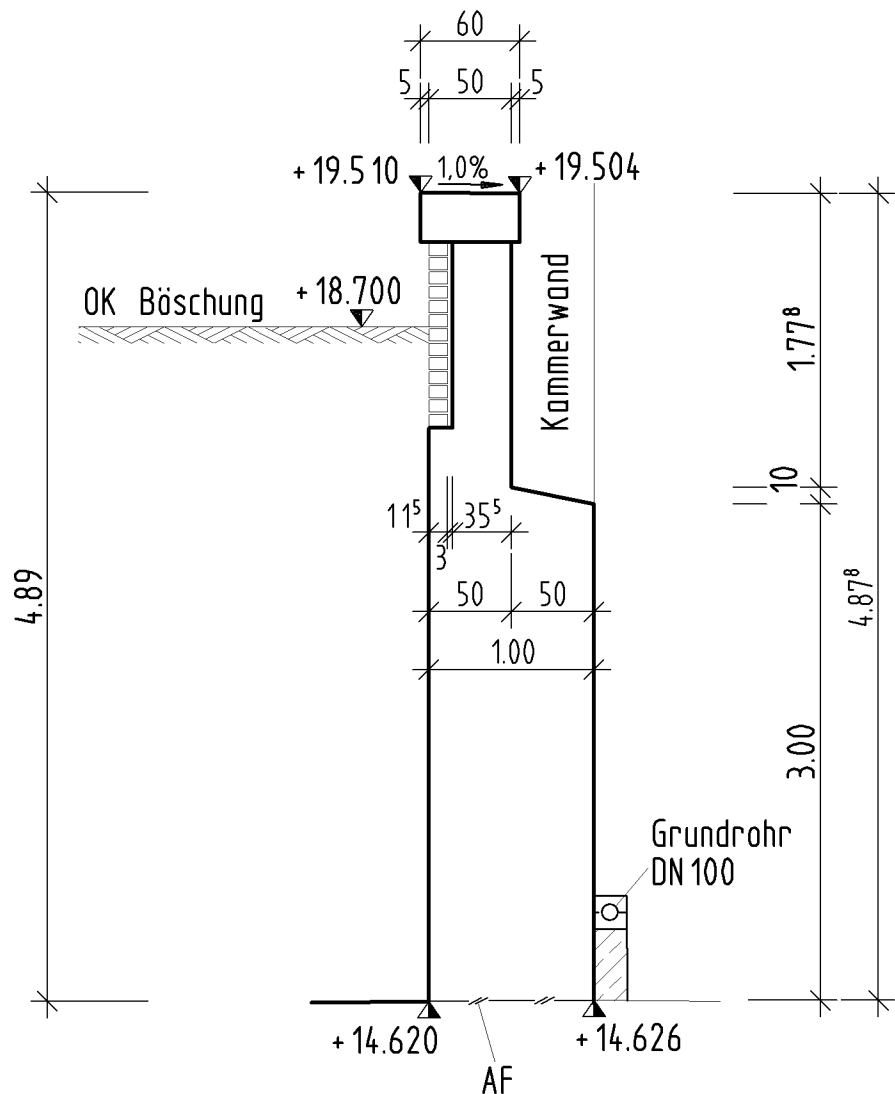


Querschnitt B - B M. 1:50

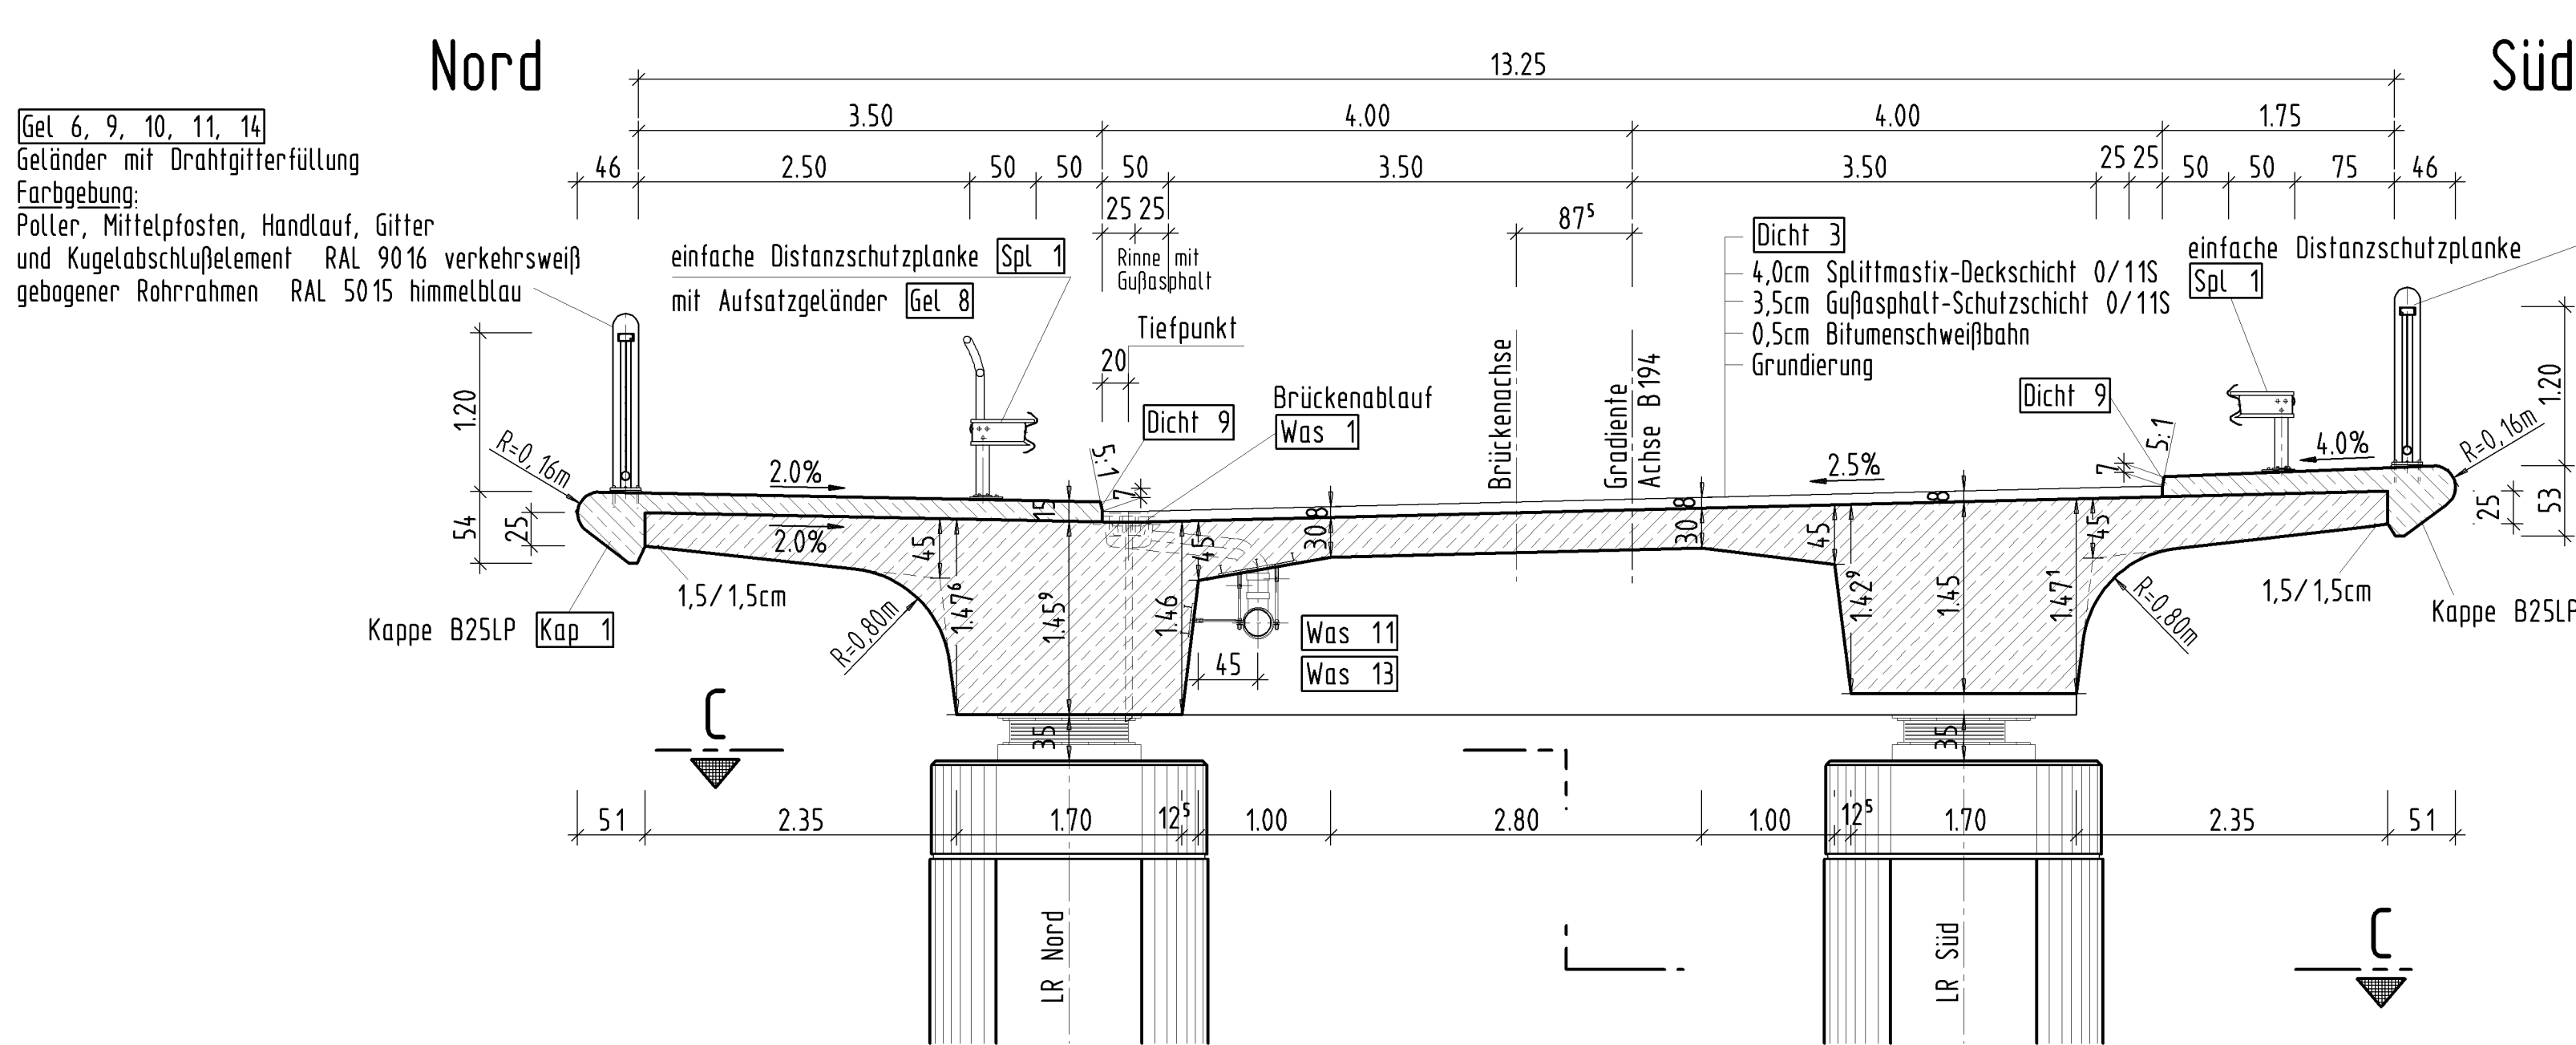


Meßbolzenübersicht o.M.

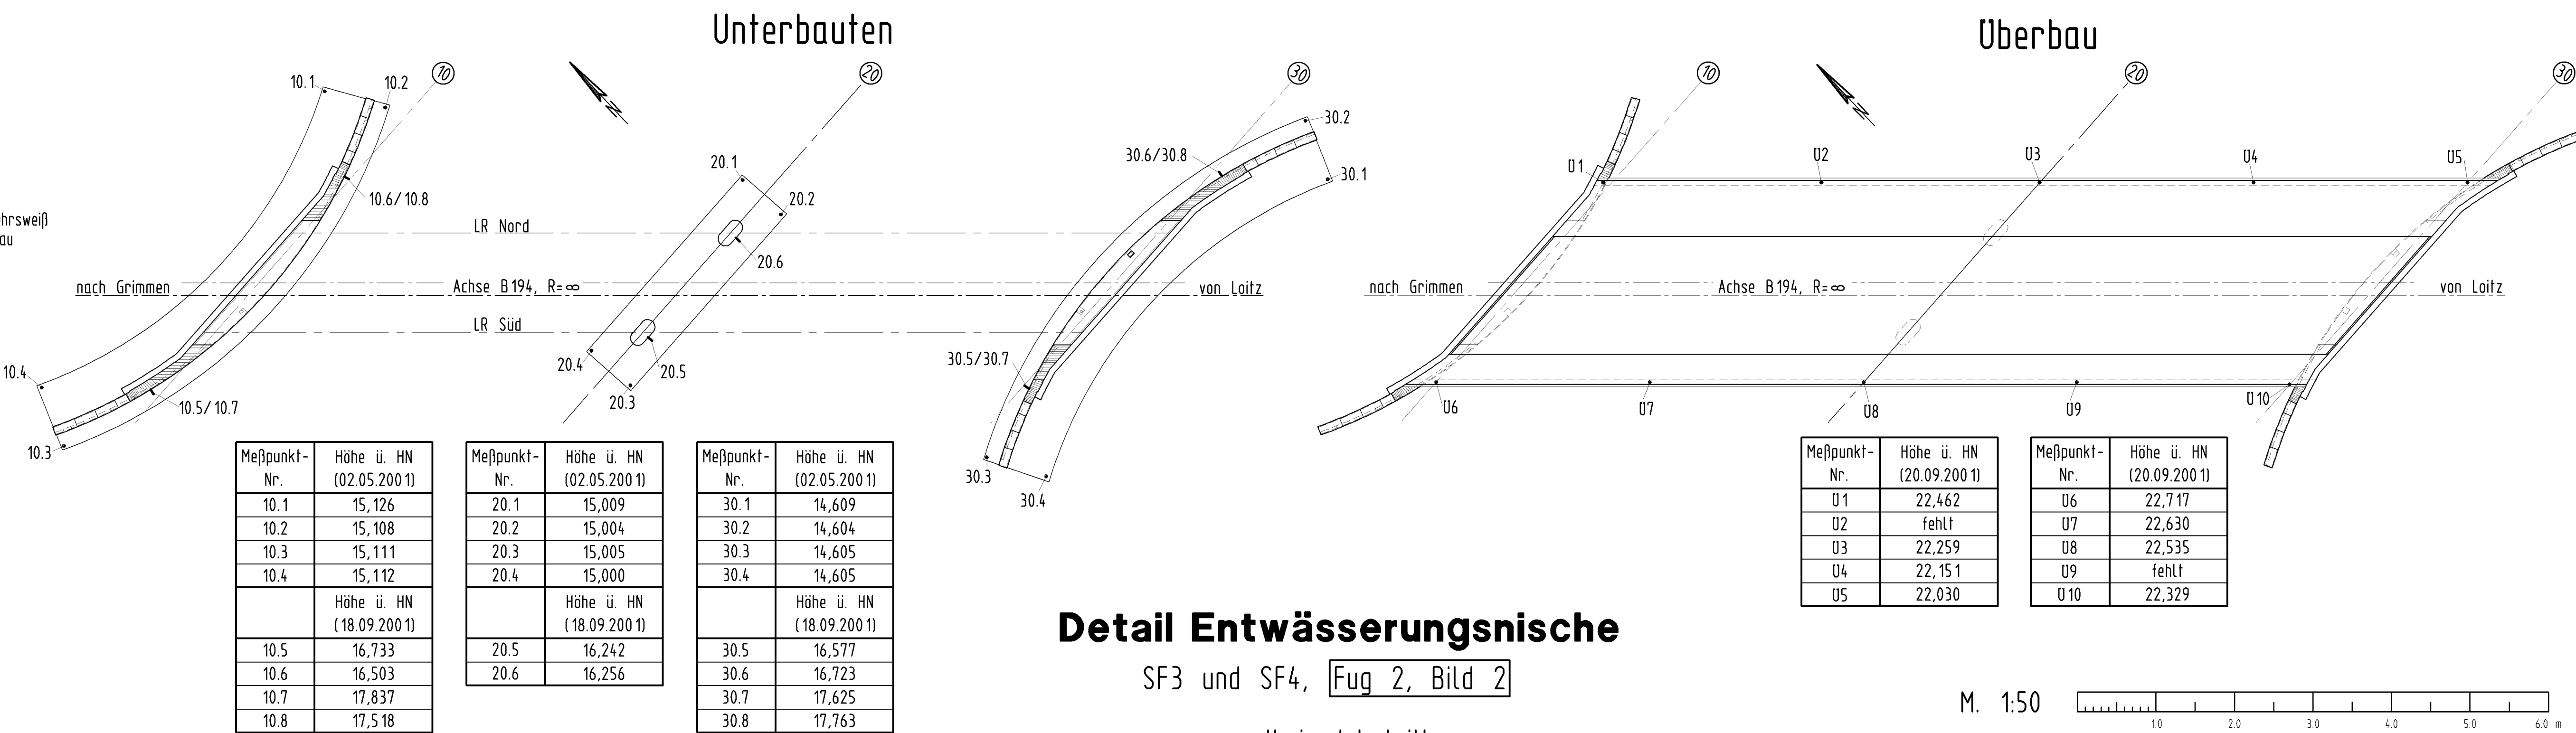



Schnitt C - C M. 1:50

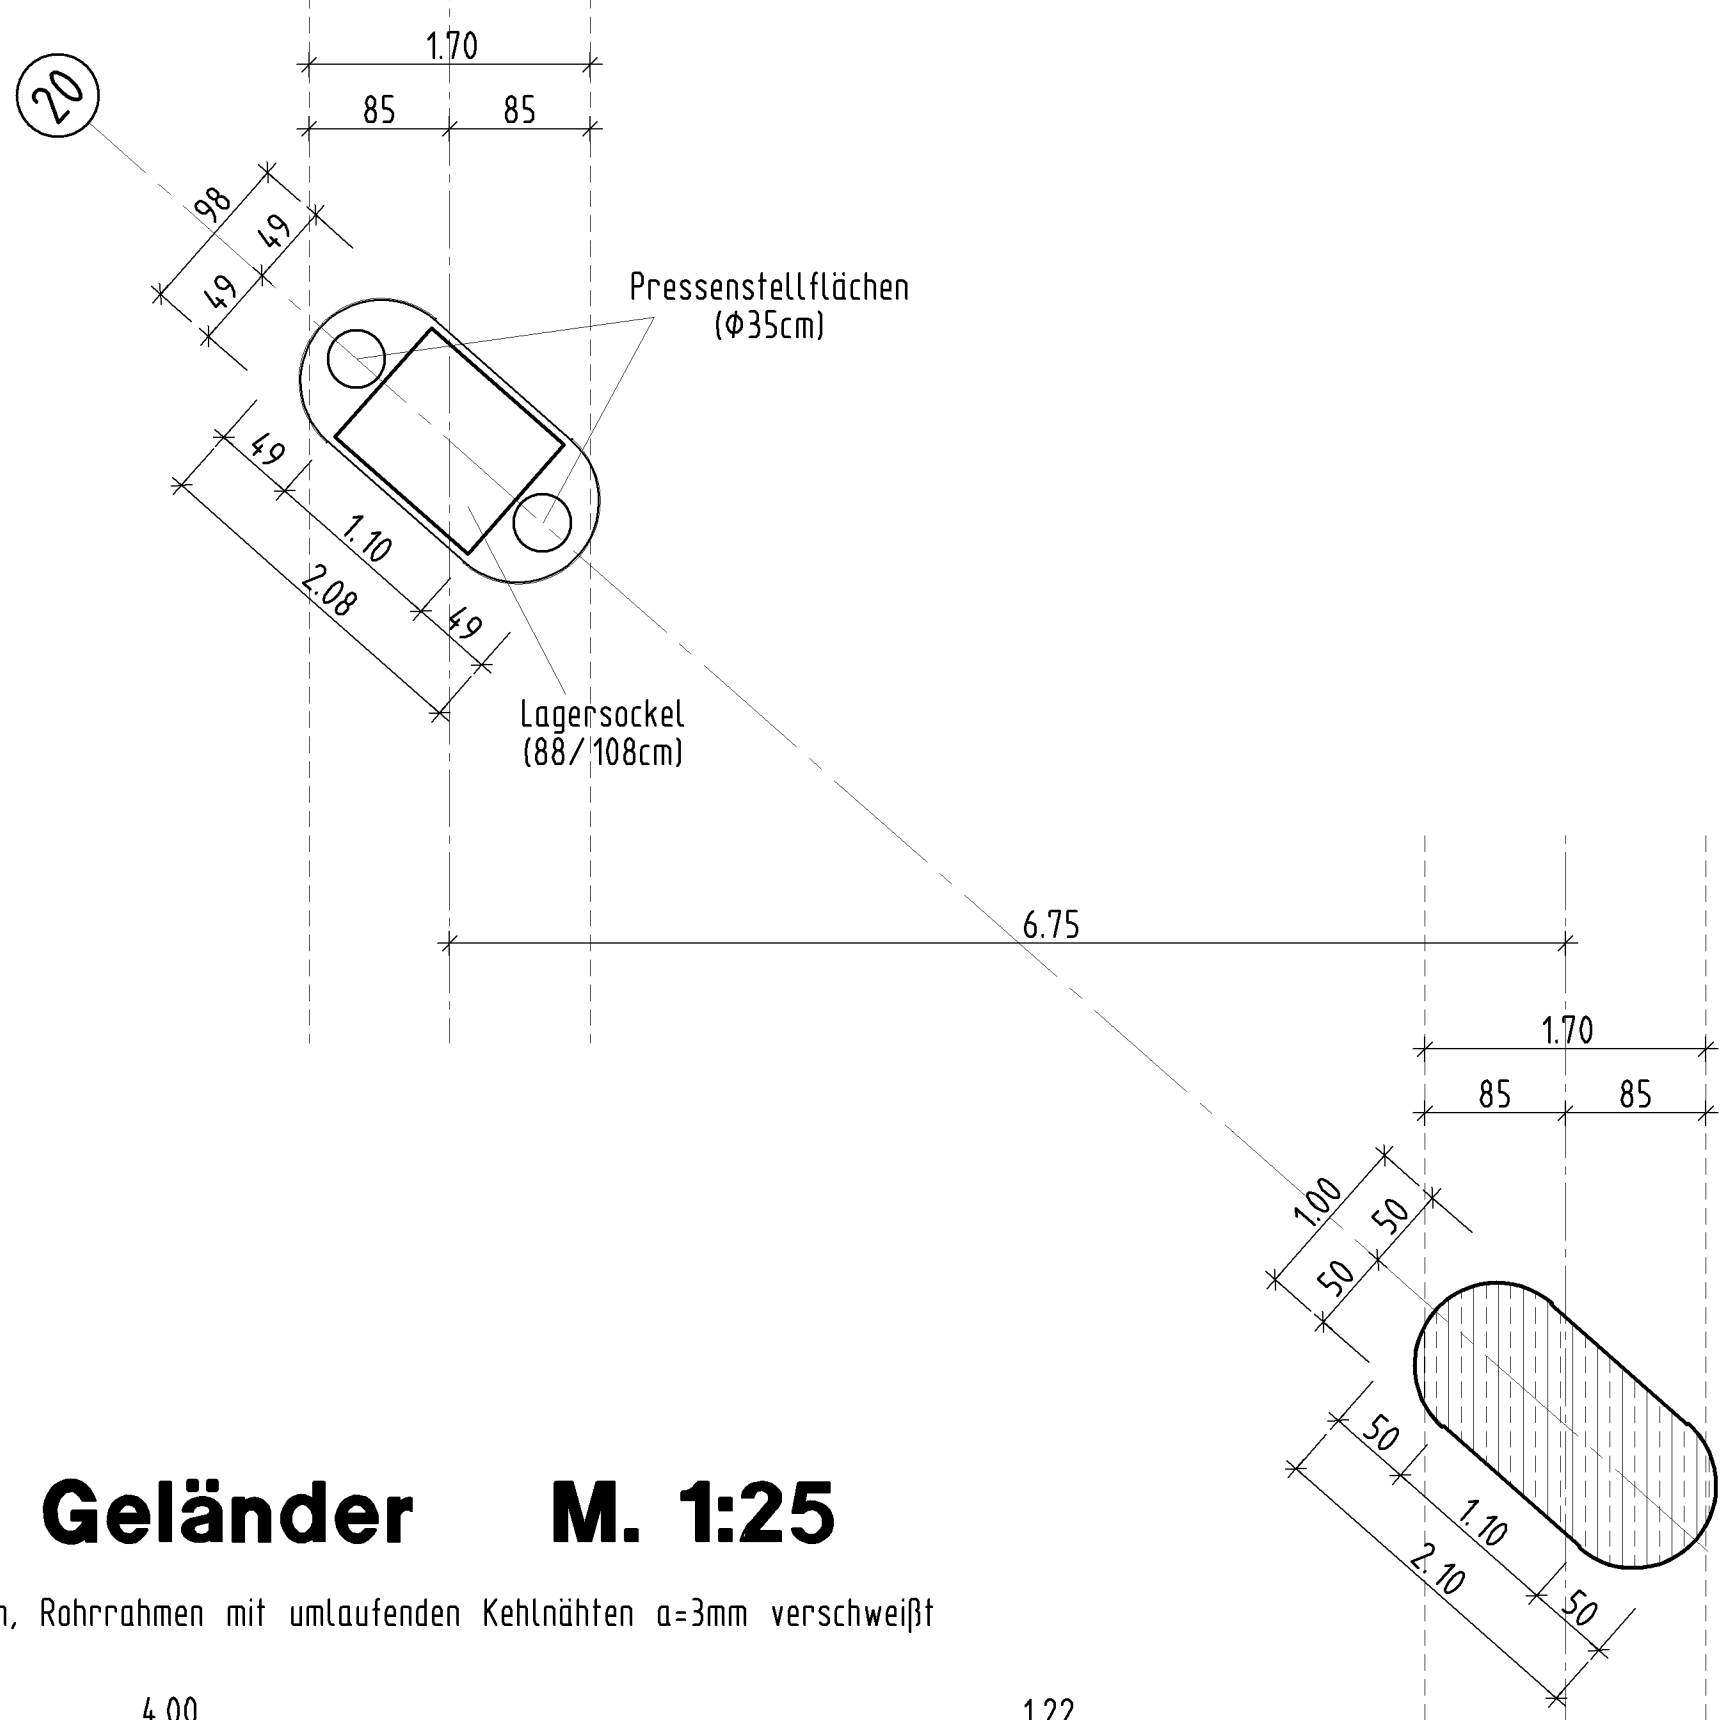

Stützendetails M. 1:25

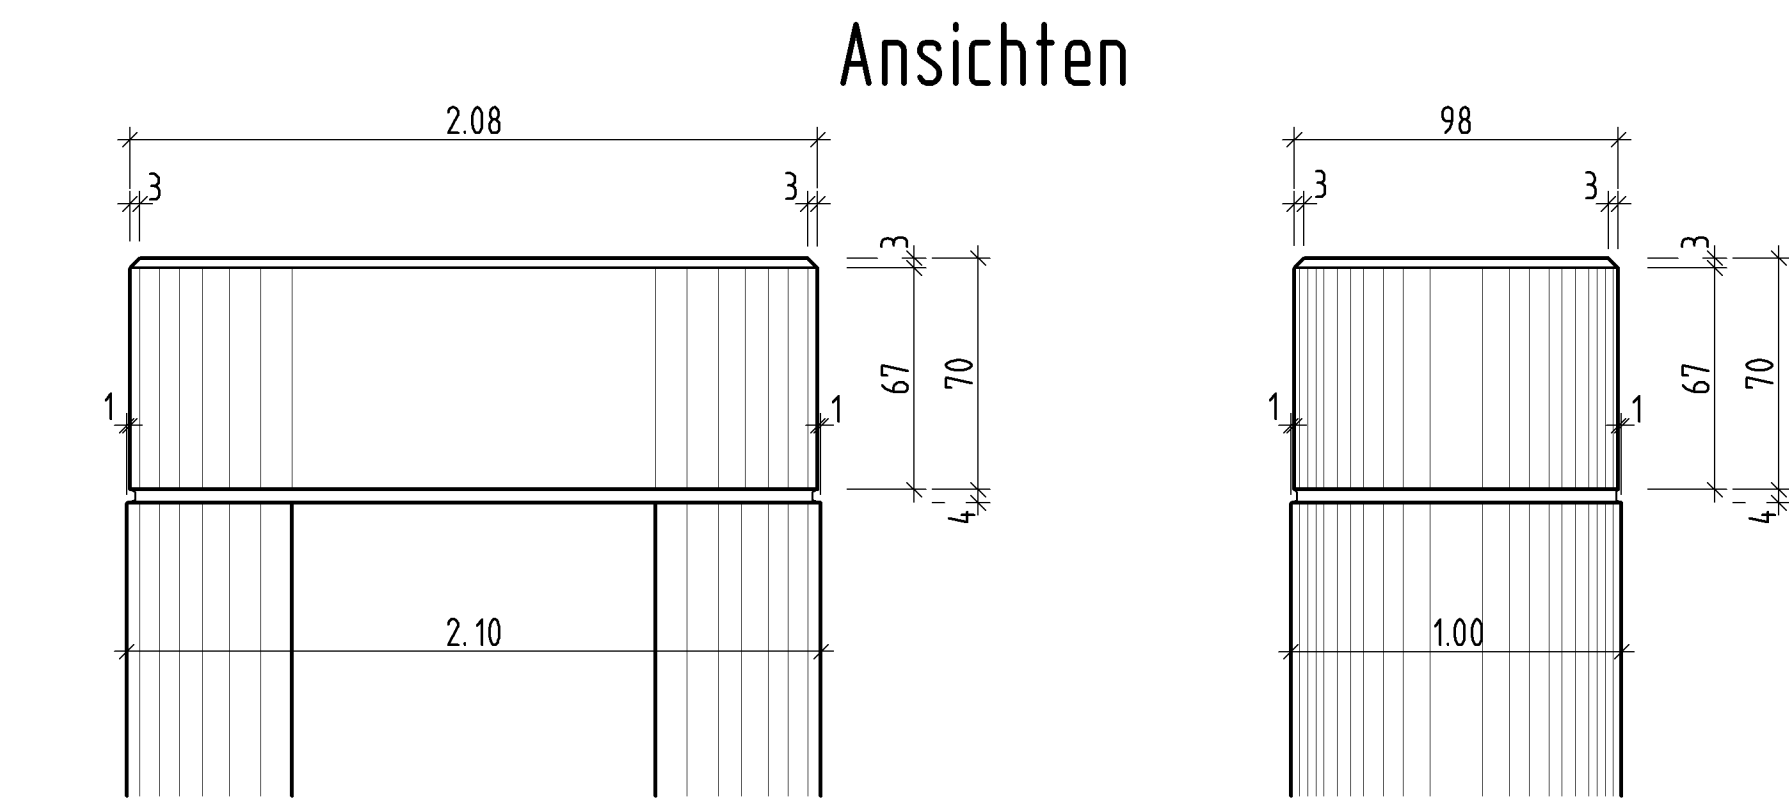


Detail Entwässerungsnische SF3 und SF4, Fug 2, Bild 2

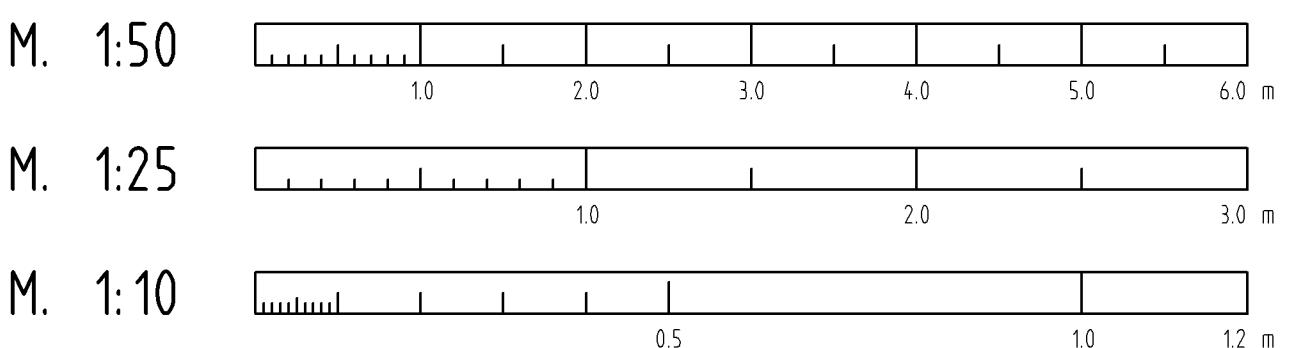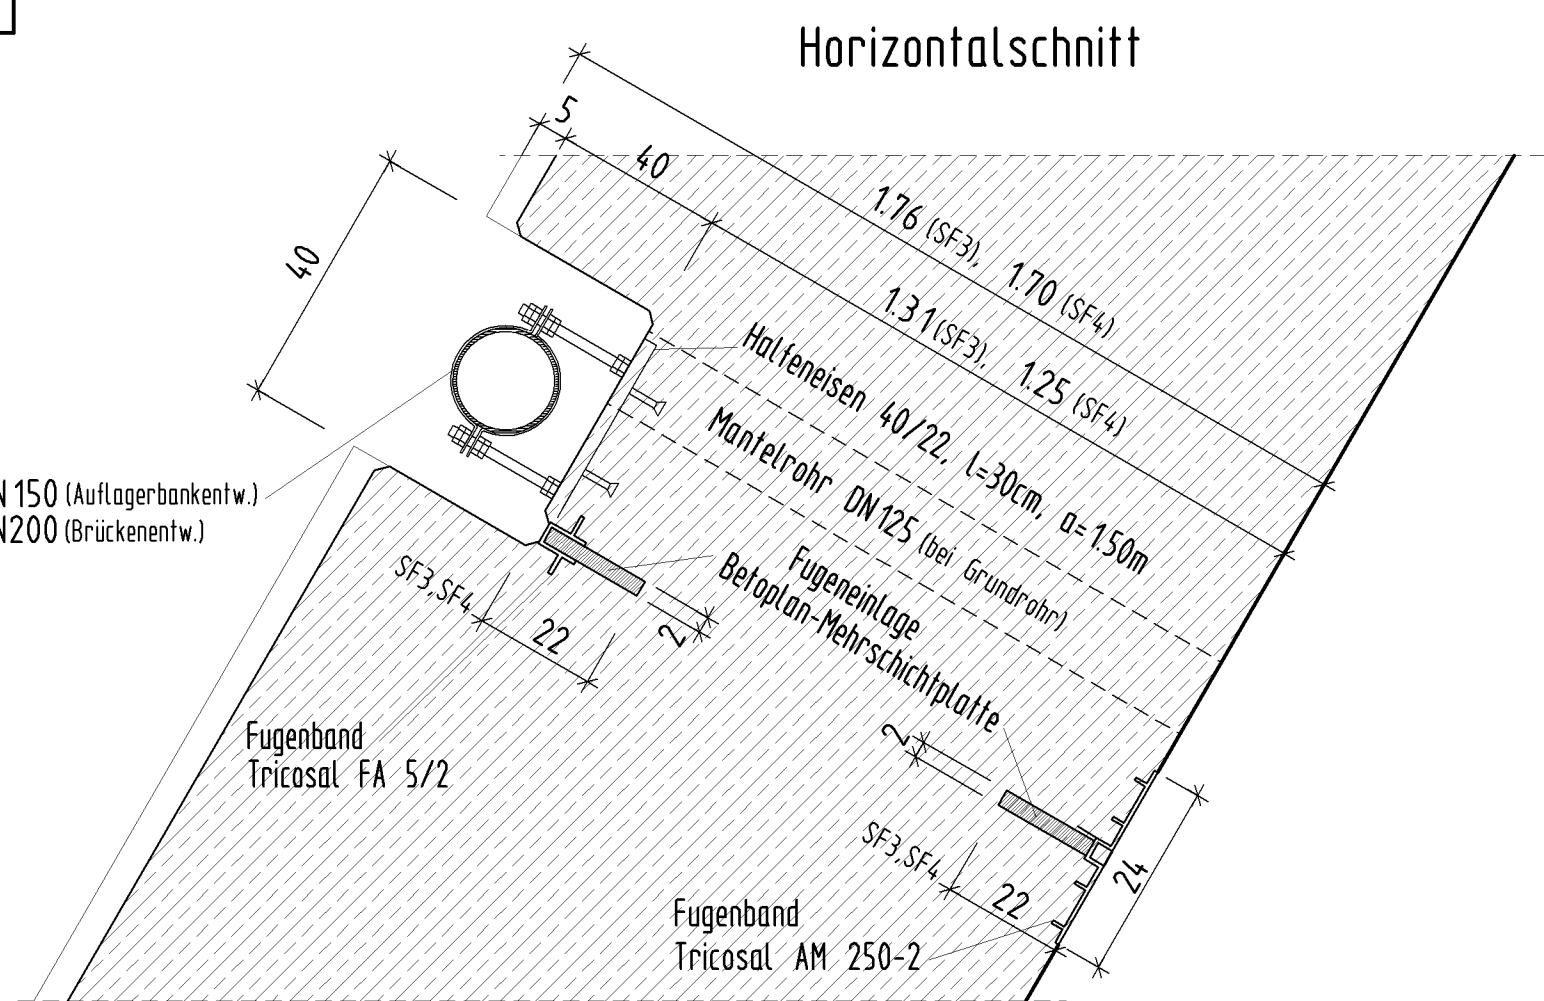


Bemerkungen:  
Siehe auch Bestandsübersichtszeichnung 1 (Grundriß, Ansicht und Schnitt A-A)!


Detail Geländer M. 1:25

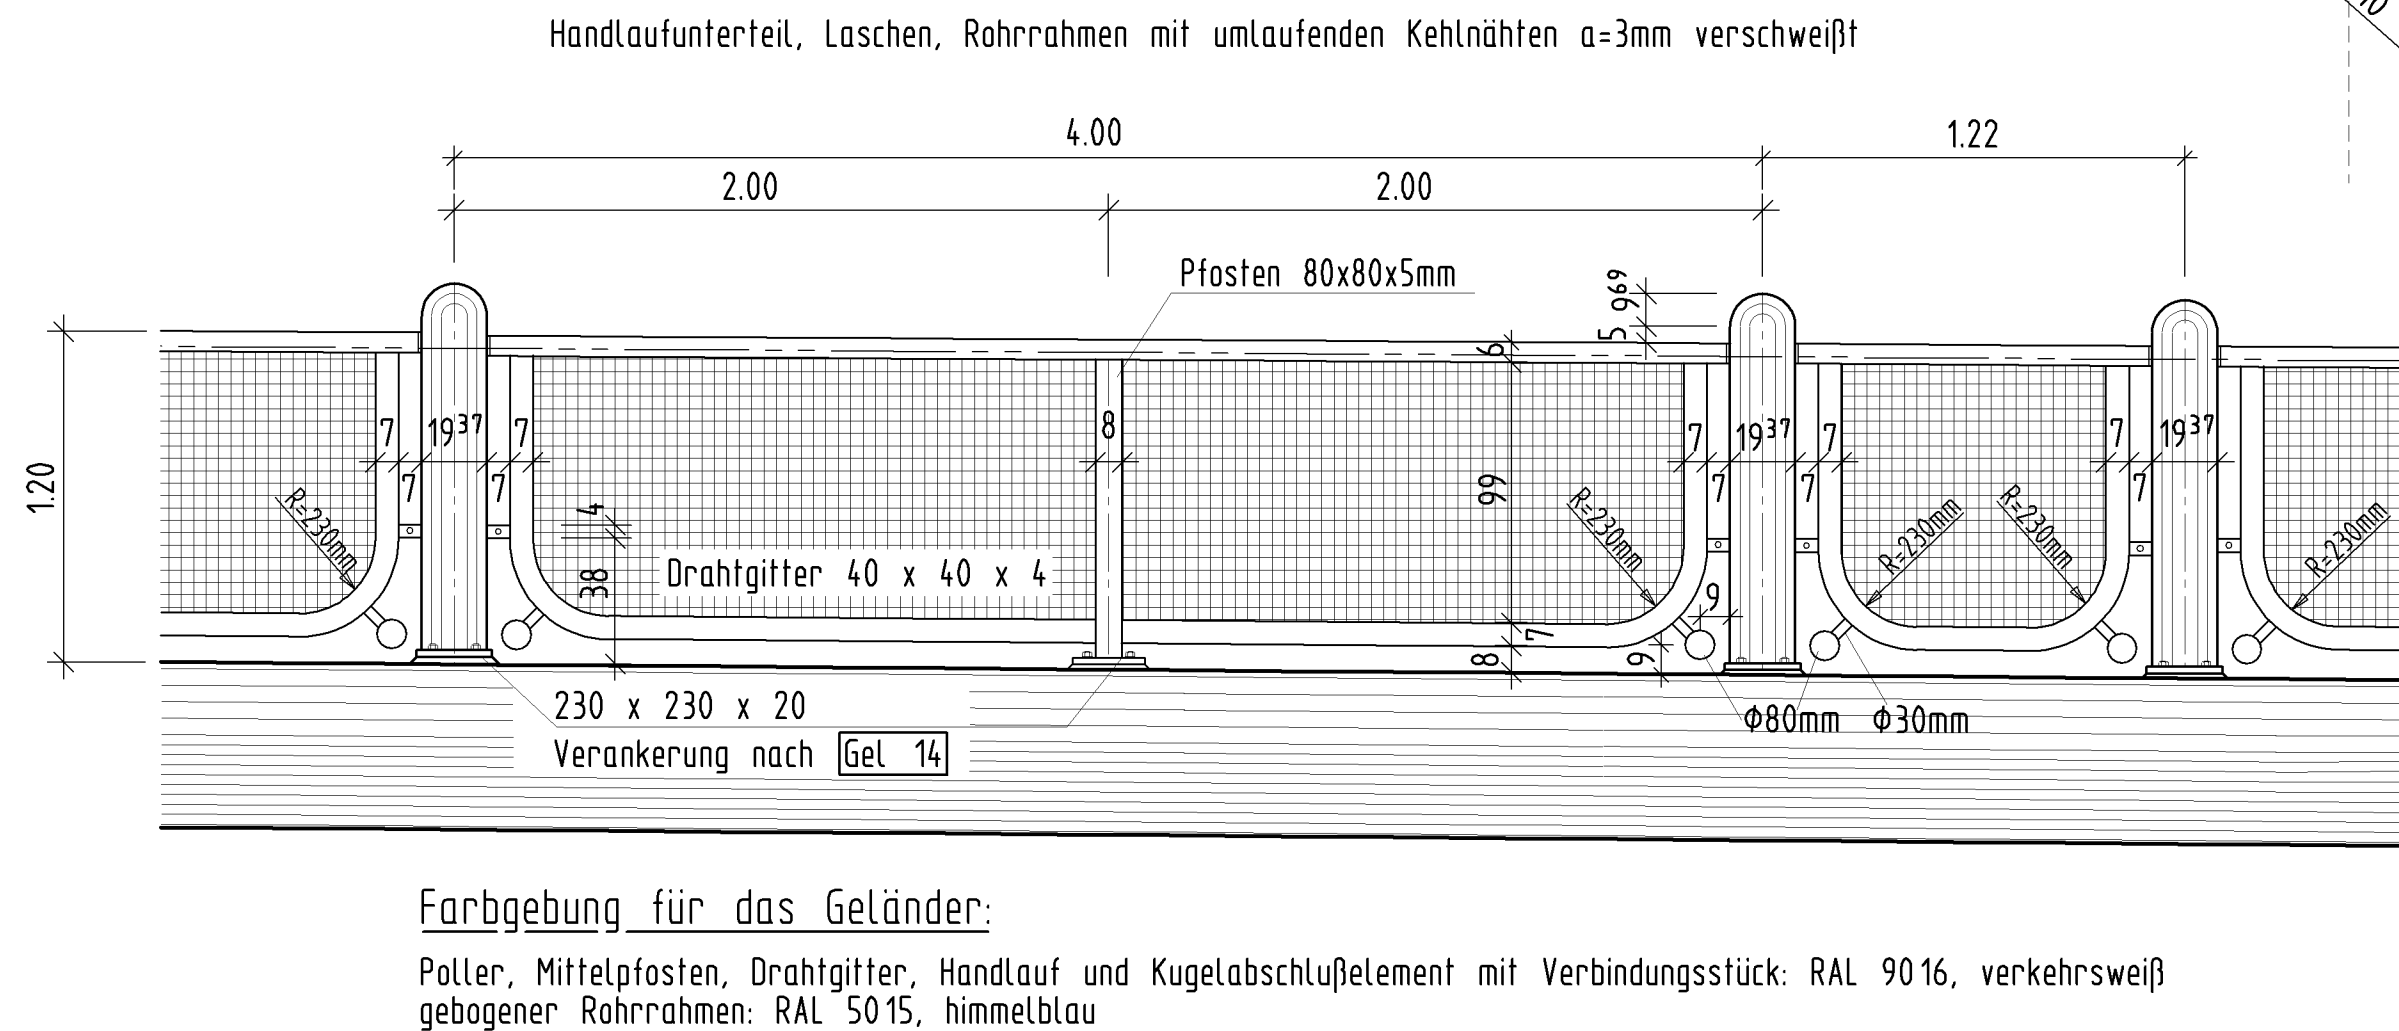

Detail Jahreszahl M. 1:10

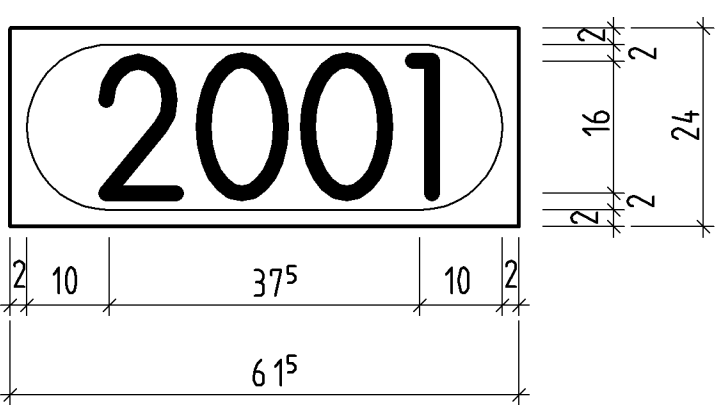

Übersicht Lager o.M.

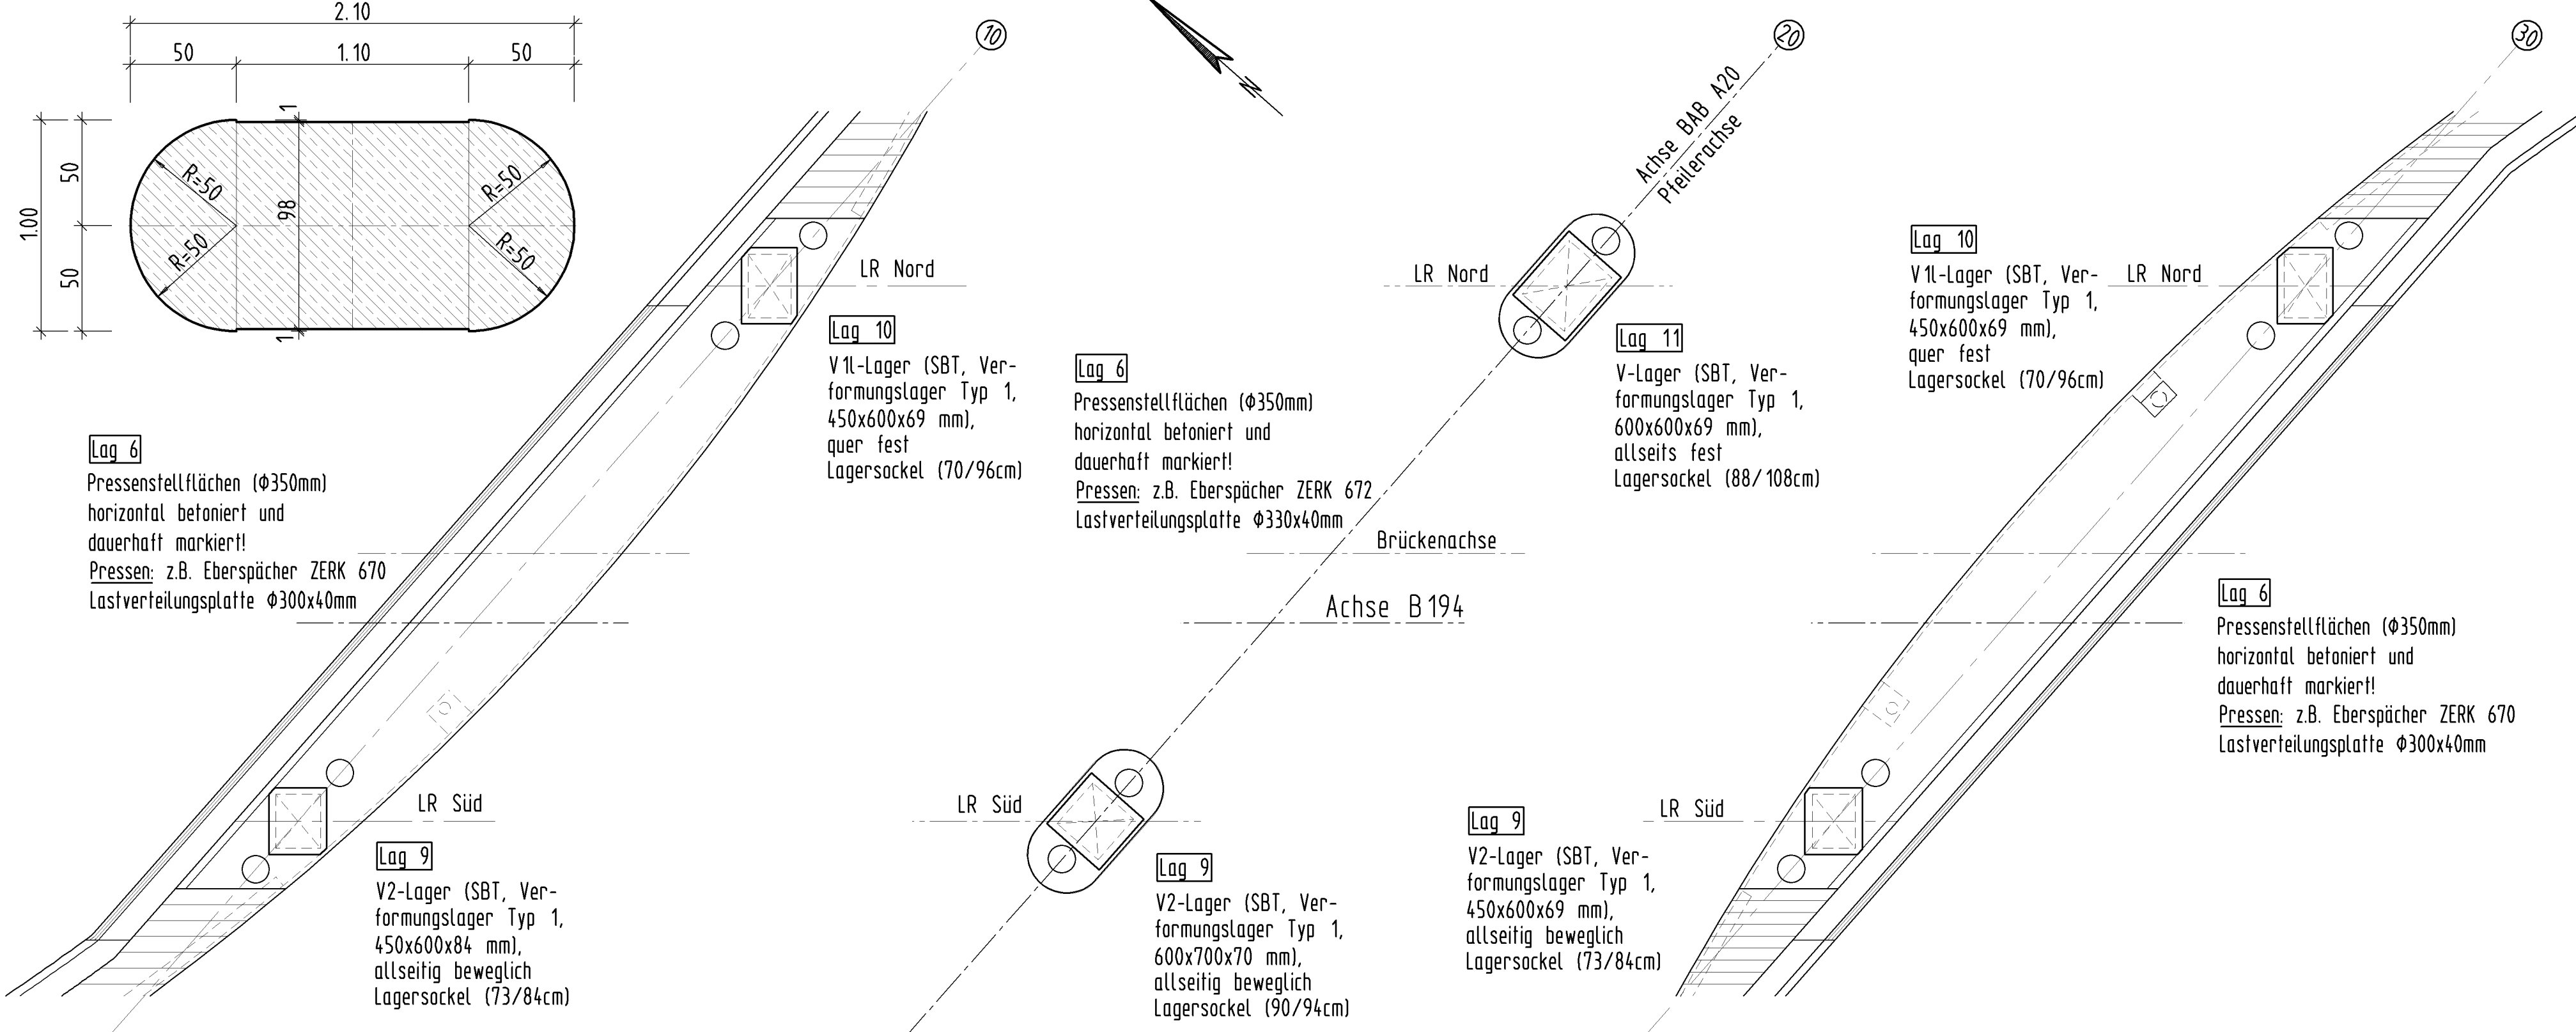

Index	Planänderung	Datum	Bearbeiter

<div><div><div><div><div></div><div>STRASSENBAUVERWALTUNG LAND MECKLENBURG - VORPOMMERN STRASSENBAUAMT SCHWERIN</div></div></div><div><div><div><div><div></div><div></div><div></div><div></div><div></div></div><div></div></div></div><div>BESTANDSÜBERSICHTSZEICHNUNG</div></div></div></div>			
Bauwerks-Nr.: <b>1944.506</b>		Straße: <small>oben</small> <b>B 194</b> <small>unten</small> <b>A 20</b>	
		Bau-km: 170-000.000 Nächster Ort: Klevenow-Barkow	
Zeichnungsinhalt: <b>Schnitte und Details</b>		Bauvorhaben: BW 2825-01 Neubau der BAB A20 Lübeck-Stettin Grimmen West (L19)-Grimmen Ost (B194) AS Grimmen Ost	
Maßstab: 150,25,10 Blatt-Nr.: <b>2</b> von 2		Brückenkategorie n. DIN 1072: <b>60/30</b>	
Geprüft (Baubewachung):		Die Übereinstimmung mit der Ausführung bescheinigt (Baufirma):	
Datum:                      Unterschrift:		Datum:                      Unterschrift:	