Regelplan C I / 5 / a mod

Fahrbahn halbseitig gesperrt

Verkehrsregelung durch Lichtzeichenanlage

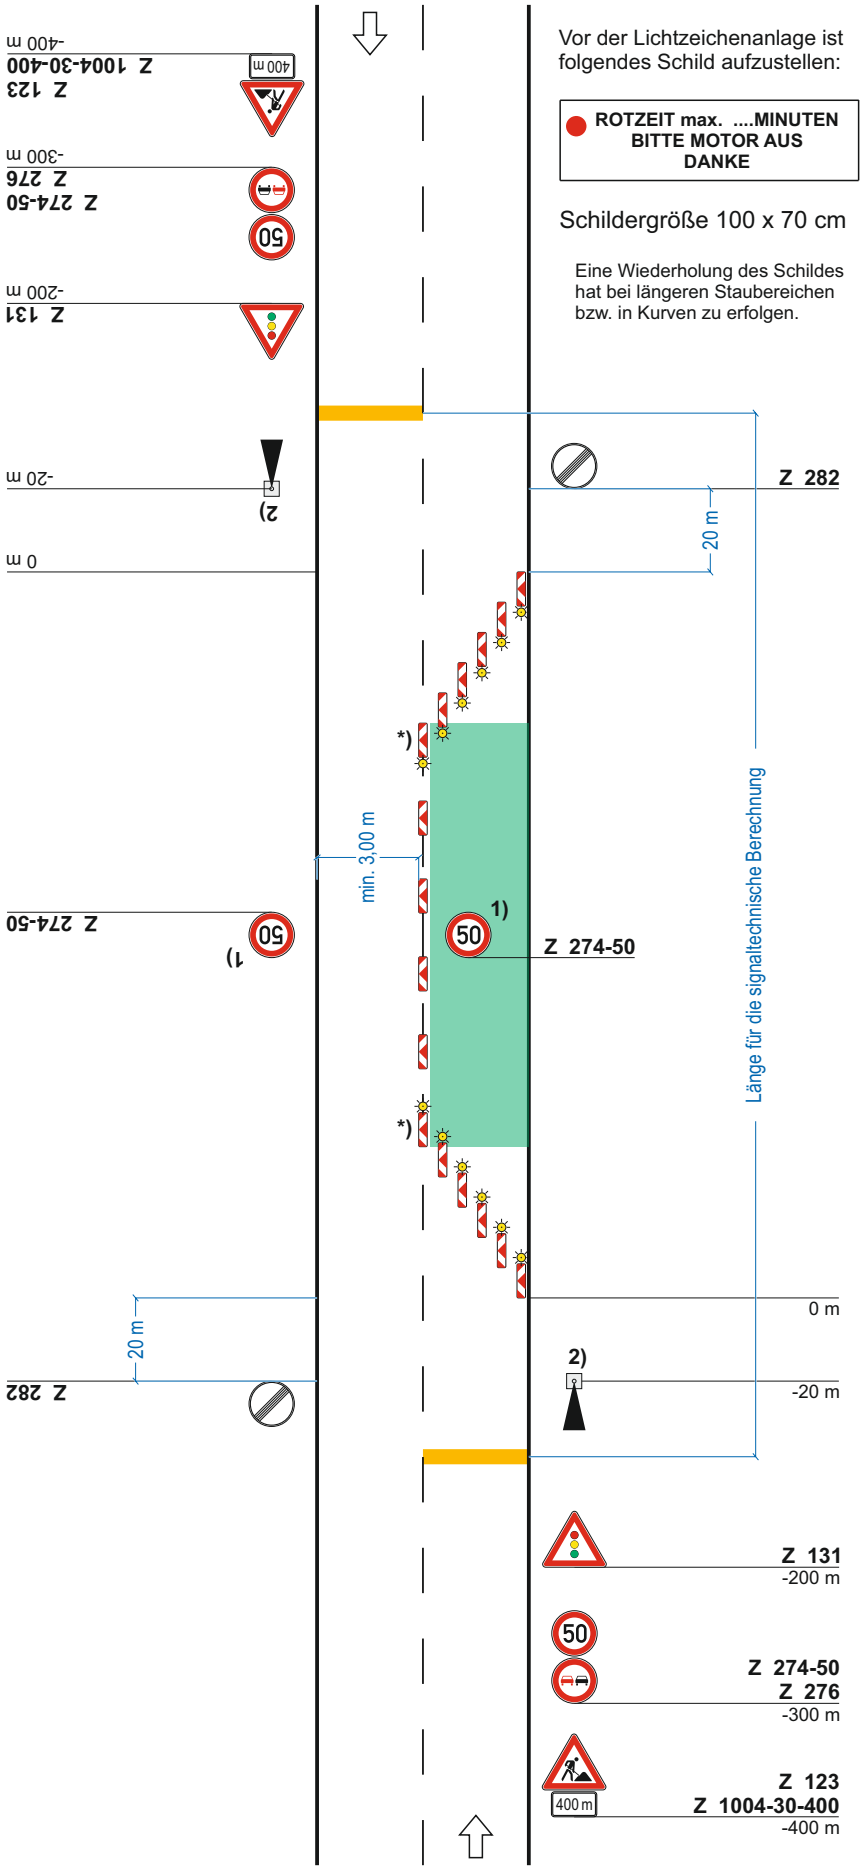

Querabsperrung
durch mindestens 3 doppelseitige Leitbaken
Verziehungsmaß ca. 1: 3
Abstand quer max. 0,6 m
mit doppelseitiger gelber Warnleuchte auf jeder Leitbake

Längsabsperrung
durch doppelseitige Leitbaken
Abstand max. 12 m

Querabsperrung
durch mindestens 3 doppelseitige Leitbaken
Verziehungsmaß ca. 1: 3
Abstand quer max. 0,6 m
mit doppelseitiger gelber Warnleuchte auf jeder Leitbake

*) doppelseitige Leitbake mit doppelseitiger gelber Warnleuchte

1) Wiederholen bei Arbeitsstellen über 1000 m Länge im Abstand von 500 m

2) Steuerung der Lichtzeichenanlage

( ) mit festen Freigabezeiten

( ) mit veränderten Freigabezeiten

(x) mit variablen Freigabezeiten

( ) Steuerung von Hand

( ) Haltebalken Folie Typ H2

Alle stationären Verkehrzeichen, die im Widerspruch stehen, werden unwirksam gemacht.

Alle im Verkehrszeichenplan angegebenen Verkehrszeichen sind im Bedarffall örtlich anzupassen.

Stand: 05.2021 inkl. Korrektur 08.2022