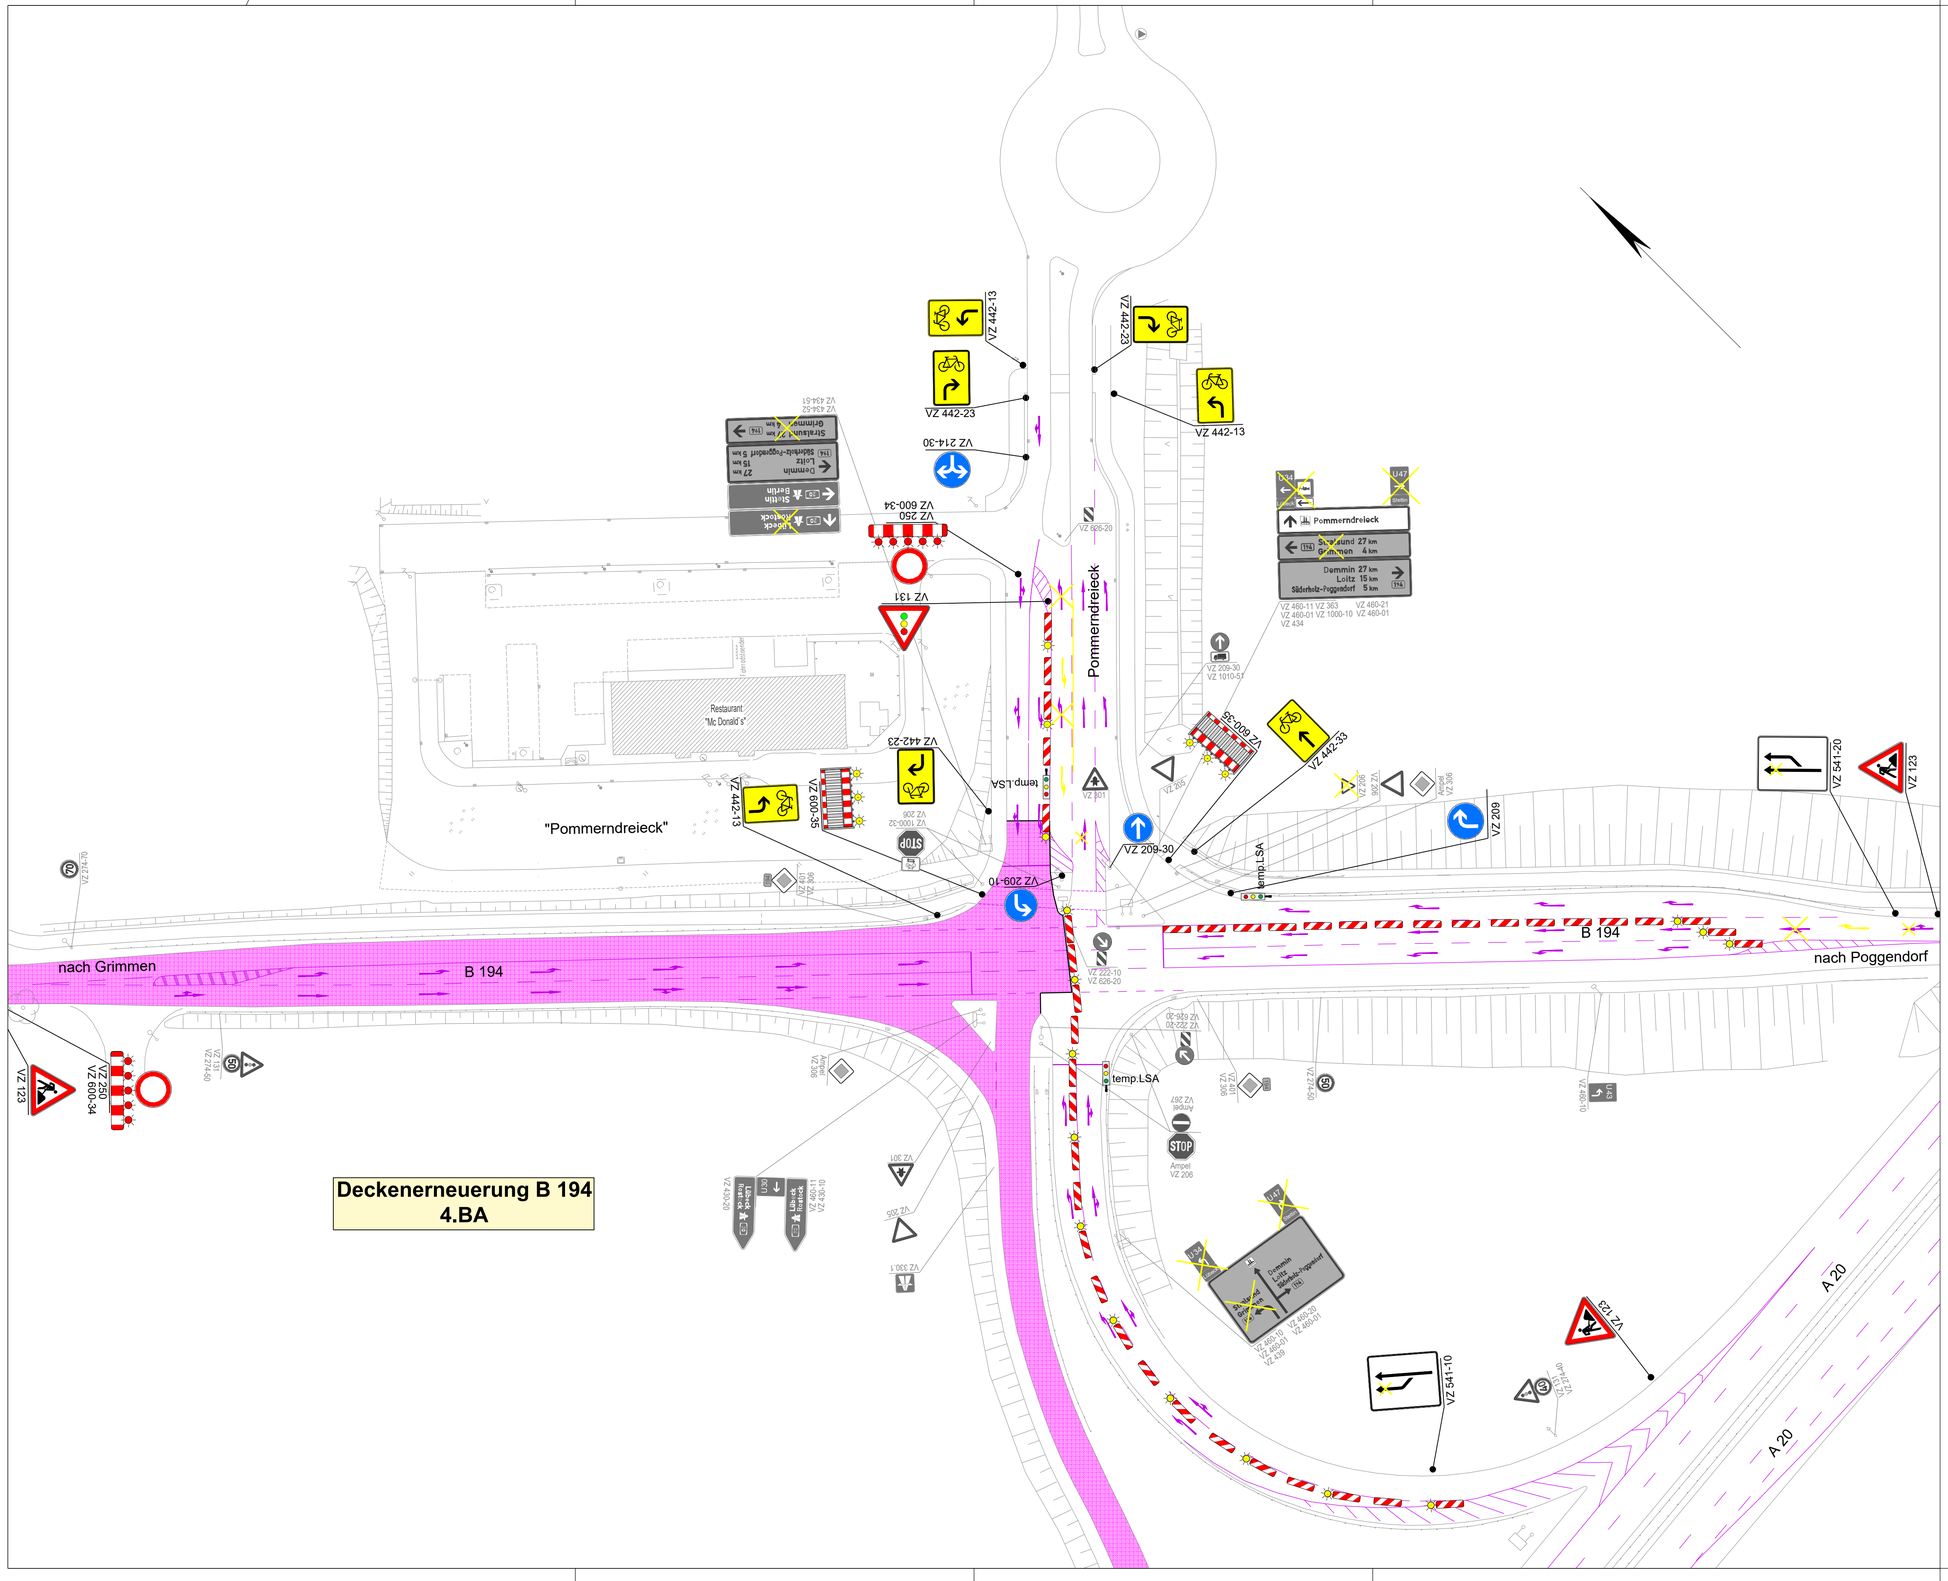

Legende

Baubereich der Vollsperrung 4. BA

Beschilderung / Markierung in Bauphase

vorhanden	geplant	Abbruch	
VZ 267	VZ 250		Verkehrszeichen (Katalognummer)
			Richtungspfeil
			Fahrstreifenbegrenzung / Leitlinie
			Fahrzeugrückhaltesystem (ESP)

Für die Umleitungsstrecke sind alle Hinweistafeln entsprechend nachstehender Vorgabe zu fertigen:

Grundfarbe: weiß / voll reflectierend (Folientyp RA 2 Aufbau B)

Schrifthöhe: gem. ausgeschilderter Geschwindigkeit:
175 mm bei 80 - 100 km/h
140 mm bei 60 - 70 km/h
126 mm bis 50 km/h

Schriftinhalte: grafische Symbole, Pfeile und Ränder in schwarz

Verkehrszeichen: alle VZ sind in entsprechend der StVO (Größe 2) auszuführen "gesperrt" in roter Farbe

Grundlage: gem. RSA

Absperrschranken: Die Absperrschranken sind gem. ZTV-SA 6.5 auszustatten.

Vorhandene Wegweisung/Beschilderung:

Die vorh. Verkehrszeichen, die im Widerspruch zur Baustellenverkehrsführung stehen, sind zu deaktivieren.
Die Deaktivierung erfolgt durch rote, 10cm breite, retroreflektierende Auskreuzvorrichtungen.

Die Standorte der Verkehrszeichen und Hinweistafeln sind mit der Bauüberwachung und der SM vor Ort festzulegen.

1

MECKLENBURGISCHES INGENIEURBÜRO FÜR VERKEHRSBAU GMBH
Zweigniederlassung Stralsund | Frankenstraße 47 | 18439 Stralsund
Telefon: 03831/6669-0 | E-Mail: stralsund@miv-ing.de
Dipl-Ing. Wetzel Zweigniederlassungsleiter

Y:\Civil\HSTV\27\Projektteller-Zech\258580-DE B194 Abs Poggendorf-A20 As Grimmen-Ost\LP\5-AFU\LP-BPH_4BA_cne.iod 23.01.2026, Aura, BPH-4BA

	Datum	Zeichen
Bearb.:	01/2026	Sanio
Gez.:	01/2026	Neumann
Gepr.:	01/2026	Wetzel

Straßenbauamt Stralsund
Greifswalder Chaussee 63 B
18439 Stralsund

	Datum	Zeichen
Gepr.:		
SGL:		

Bvh.-Nr.:

Nr.	Art der Änderung	Datum	Zeichen

AUSFÜHRUNGSUNTERLAGE

Straßenbauverwaltung:
LAND MECKLENBURG-VORPOMMERN

B 194 / 240 / km 0,435 bis B 194 / 250 / km 0.345
Straße / Abschn.-Nr. / Station:

PROJIS-Nr.:

Unterlage / Blatt-Nr.: 3.5.8 / 1.2
Umleitungsplan 4. BA
Detail 2
KP A20/B194/Pommerndreieck
Maßstab: 1 : 500

B 194
DE Poggendorf - A 20 AS Grimmen-Ost

aufgestellt:

_____, den _____