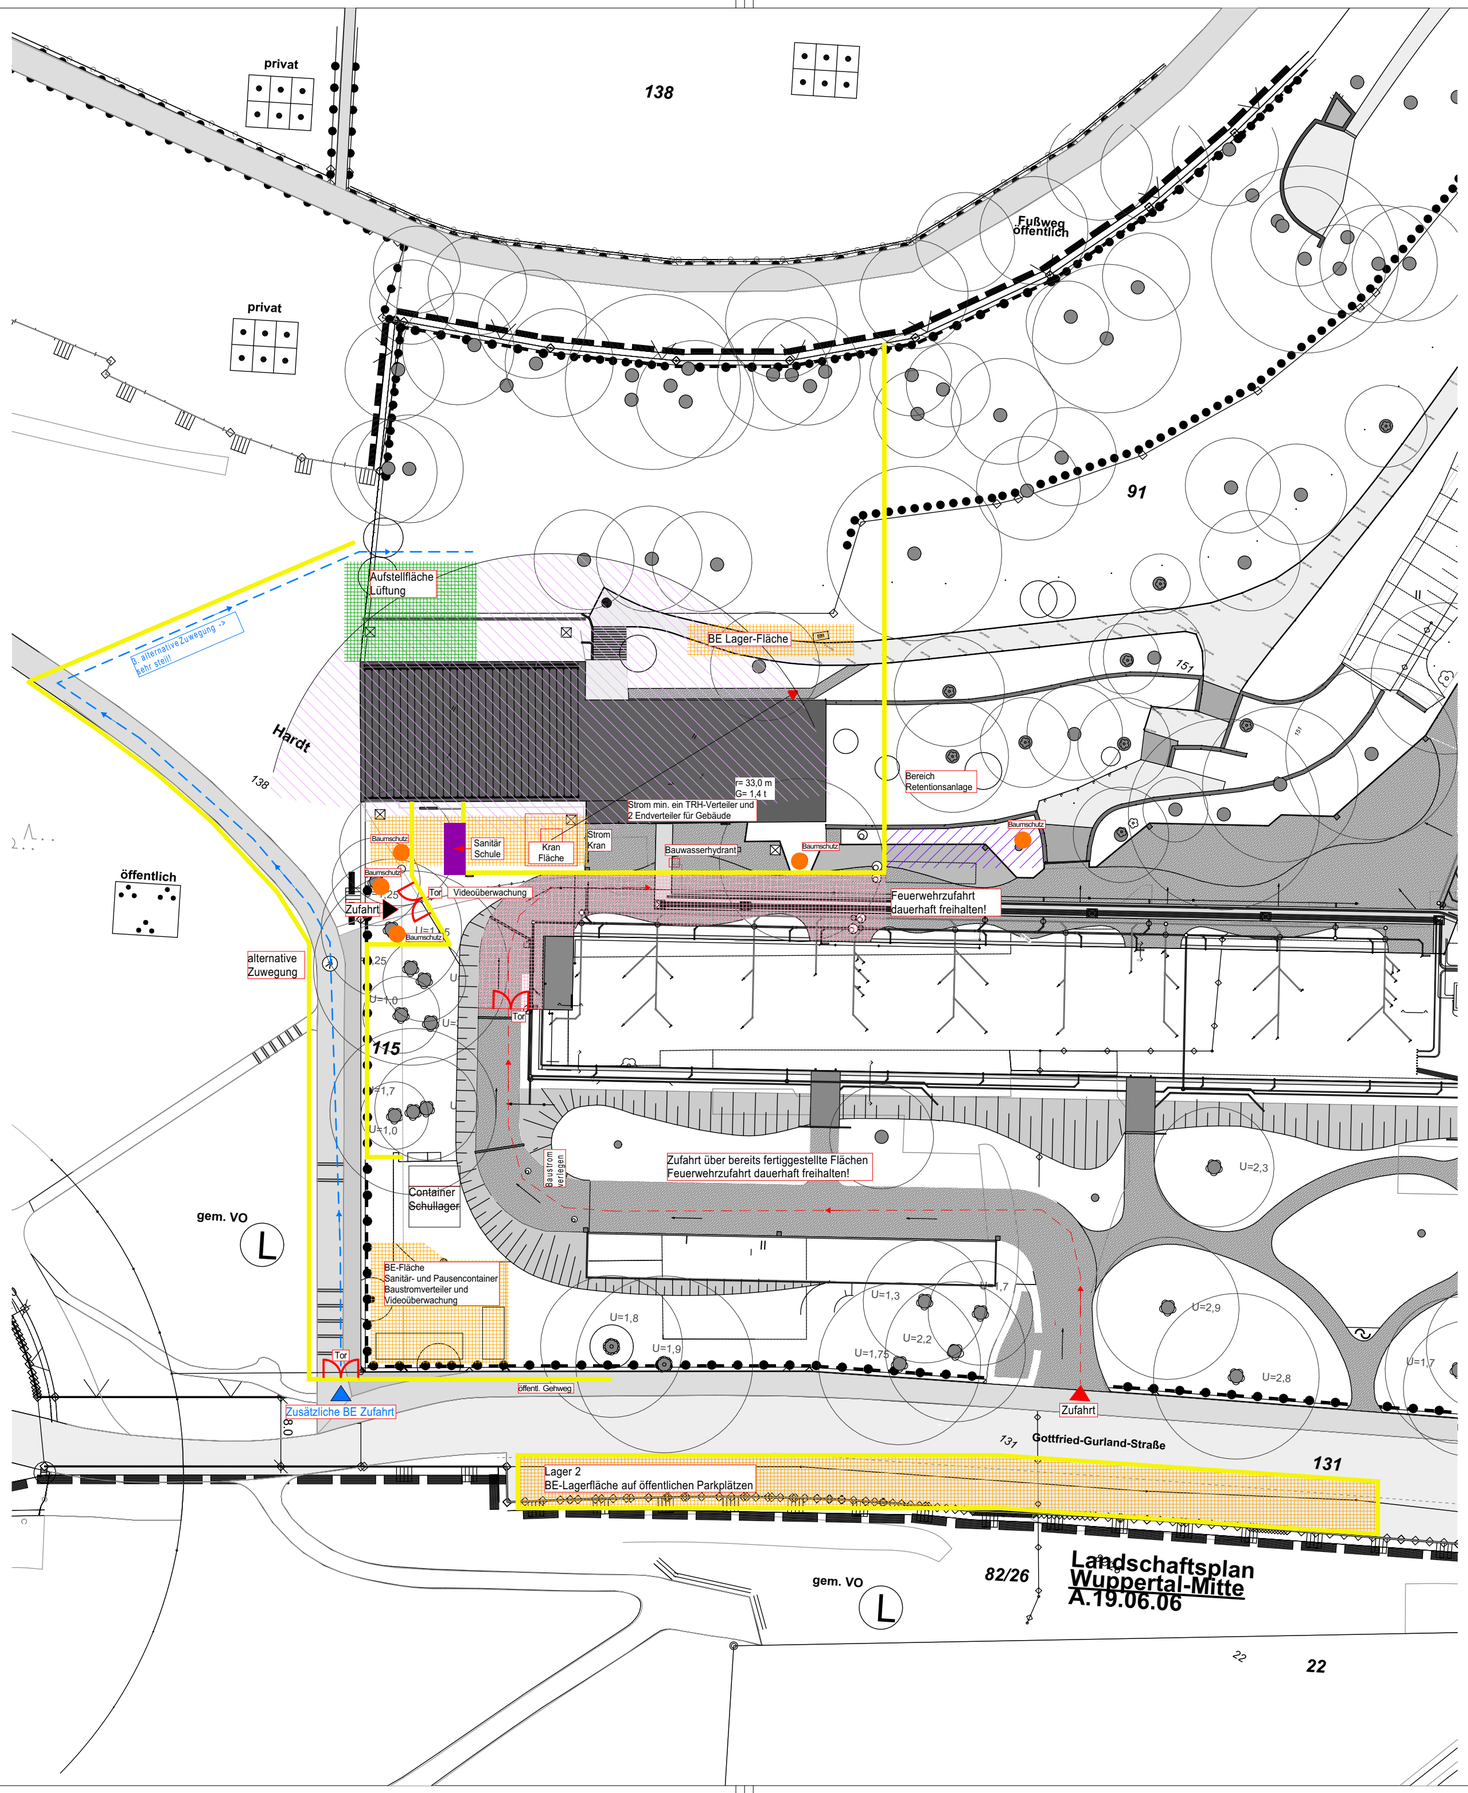

Zaun mobil

Flächen Baustelleneinrichtung

Pflaster schützen

Flächen Lüftungsgerät

Flächen nicht zu befahren

Index	Datum	Änderung	gez.

GMW Gebäudemanagement der Stadt Wuppertal

Lise-Meitner-Straße 15-25 42119 Wuppertal

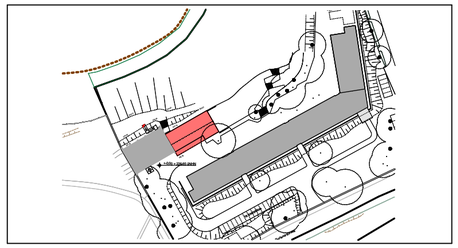

Projekt

Errichtung eines Umkleidegebäudes als Anbau zur Sporthalle und Rückbau der Interimsumkleiden und -treppe in der Sporthalle

Dietrich-Bonhoeffer-Weg 1, 42285 Wuppertal Gemarkung Barmen, Flur 376, Flurstück 151

Planinhalt

ENTWURFSPLANUNG Neubau Umkleidegebäude

Baustelleneinrichtung

Entwurfsverfasser

büro 360 grad
Marek Lehnert, Stephan Müller PartGmbB
Geschäftsleitung
Dipl.-Ing. Marek Lehnert, Dipl.-Ing Stephan Müller, M.Sc. Katarzyna Socha
Friedrich Engels-Allee 160, 42285 Wuppertal
Tel. 0202-946495-0

Datum Unterschrift Stempel

Produktmanager

Datum Unterschrift

Datum	Maßstab	Bearb	Blattgröße	Kostensammler	Dateiname	Blatt-Nr.
18.12.2025	1:500	JW	594x420	S50842001	M-22-00012_18.12.2025_0_5636_ALC	BE 1