



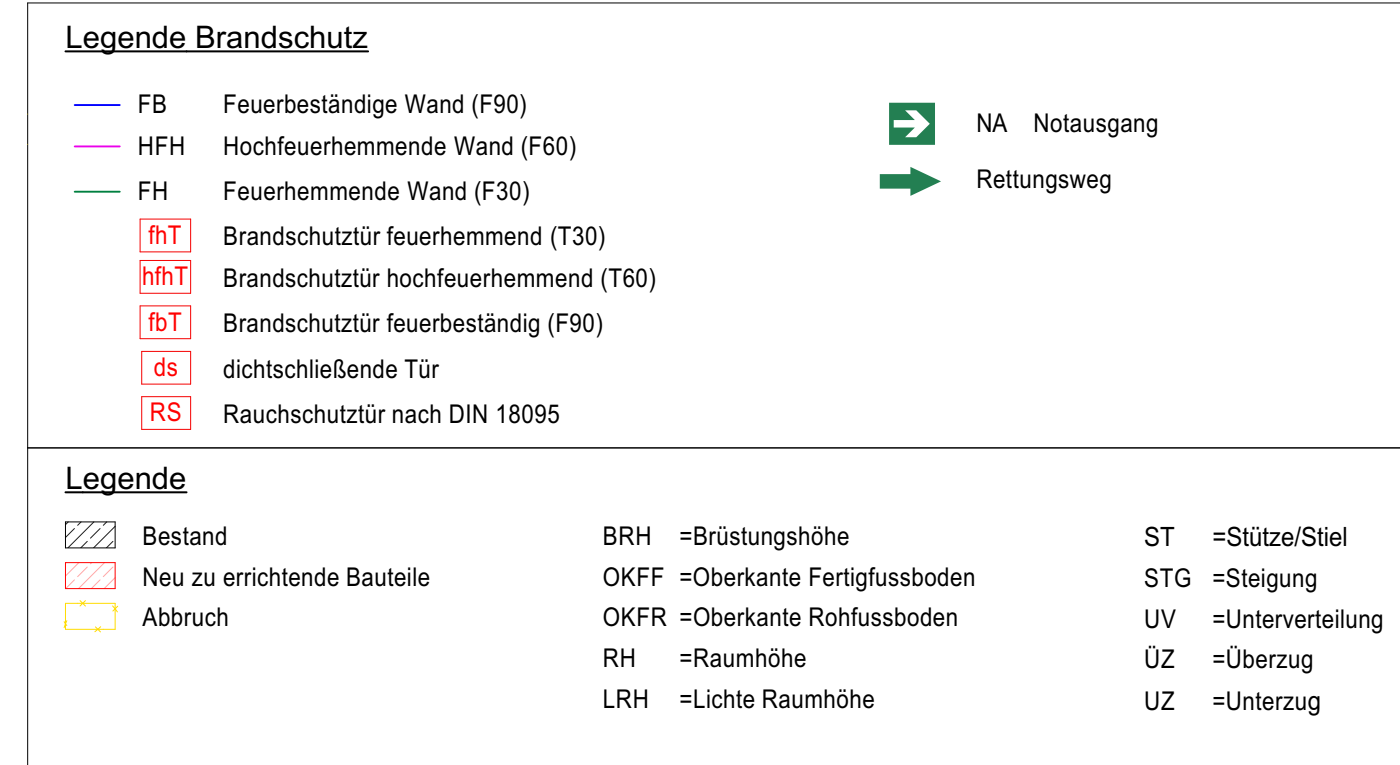

-	-	-	-
Index	Datum	Änderung	gez.

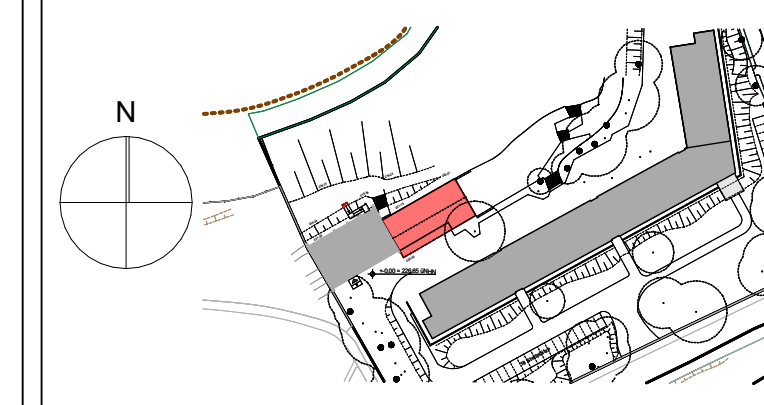

Projekt	Errichtung eines Umkleidegebäudes als Anbau zur Sporthalle und Rückbau der Interimsumkleiden und -treppe in der Sporthalle Dietrich-Bonhoeffer-Weg 1, 42285 Wuppertal Gemarkung Barmen, Flur 376, Flurstück 151
---------	---

Planinhalt	BAUANTRAG Grundriss Untergeschoss 1
------------	--

Einbrennvorfasser büro360 grad, Stephan Müller, Marek Lehnort PartGmbB Geschäftsführung Dipl.-Ing. Marek Lehnort, Dipl.-Ing. Stephan Müller, M.Sc. Katarzyna Socha Friedrich-Engels-Allee 160, 42285 Wuppertal Tel. 0202-946495-0	 Ingenieurbüro Dr. Ing. Dipl.-Ing. Marek Lehnort Bauingenieur bereitschaft Gründungsnummer 1987/81 Unterschrift Stempel
---	--

Produktmanager	Susanne Thiel Datum Unterschrift
----------------	--

Datum	Maßstab	Bearb.	Blattgröße	Kostensammer	Dateiname	Blatt-Nr.
27.11.25	1:100	JW	841,0x594,0	S50842001	M-22-00012_251127_5636_ANG_U1	U1