



- feuerbeständig**, aus brennbaren Baustoffen möglich (z. B. F 90-B)
- feuerhemmend und selbstschließend, T-fh-s** (z. B. T 30)
- rauchdicht und selbstschließend T-rd-s** (z. B. T RS)
- dichtschließende Tür / dicht- und selbstschließende Tür**  
d = dichtschließend / s = selbstschließend
- notwendiger Treppenraum**, brandlastfrei
- notwendiger Flur**, brandlastfrei
- Aufzug** (im Brandfall nicht benutzen)  
A) Türen gemäß DIN 18090/91  
B) Türen gemäß DIN EN 81-58  
C) Brandfallsteuerung  
D) Rauchableitungsöffnung
- Notausgang**
- Notausstieg**

**Hinweise:**

Der Plan gilt nur in Verbindung mit der Endfassung des Objektbezogenen Brandschutzgutachtens, insbesondere ist das Kapitel "Hinweise zur Bauausführung" zu beachten!

- Gebäudeklasse 3
- Tragende Konstruktion (Wände, Decken, Stützen) im Erdgeschoss mind. feuerbeständig (Kellergeschoss), überwiegend nicht brennbare Baustoffe
- Tragende Konstruktion (Wände, Decken, Stützen) in den restlichen Geschossen mind. feuerhemmend, brennbare Baustoffe zulässig

| Brandschutzgutachten zeichnerischer Teil<br>- Brandschutzplan -                                              |            |   |  |
|---|------------|---|--|
| Objekt   |            | Projekt   |  |
| Landeshauptstadt Stuttgart  <br>Neubau Kindertagesstätte<br>Nachtigallenweg 26<br>70199 Stuttgart            |            | 2021-461.1 NIG/MAI                                                                                               |  |
|   |            | <b>Plangrundlage</b>                                                                                             |  |
|   |            | Kamm Architekten PartmbB<br>Kalliopi Gkeka Stefan Kamm<br>Silberburgstraße 129 A<br>70176 Stuttgart              |  |
| Erdgeschoss                                                                                                  |            | Brandschutzplan basiert auf<br>Planung vom 20.06.2023                                                            |  |
| Planstand Brandschutzgutachten                                                                               |            |   |  |
| 2023-06-28                                                                                                   |            |   |  |
| Maßstab   | Blattgröße |   |  |
| 1:200   | DIN A3     |                             |  |
| <b>Sinfiro GmbH &amp; Co. KG</b>                                                                             |            |                             |  |
| Standort Balingen<br>Ebertstraße 2<br>72336 Balingen<br><a href="mailto:info@sinfiro.de">info@sinfiro.de</a> |            | Standort München<br>Herzogspitalstraße 24<br>80331 München<br><a href="http://www.sinfiro.de">www.sinfiro.de</a> |  |
|   |            | <b>Sinfiro</b><br>BRANDSCHUTZINGENIEURE                                                                          |  |



feuerbeständig,  
aus brennbaren Baustoffen möglich  
(z. B. F 90-B)

feuerhemmend,  
aus brennbaren Baustoffen möglich  
(z. B. F 30-B)

IT-d

IT-ds

dichtschießende Tür /  
dicht- und selbstschießende Tür  
d = dichtschießend / s = selbstschießend

EI30

F-Verglasung,  
feuerhemmend

E30

G-Verglasung,  
feuerhemmend

notwendiger Treppenraum,  
brandlastfrei

A

B

C

D

Aufzug (im Brandfall nicht benutzen)  
A) Türen gemäß DIN 18090/91  
B) Türen gemäß DIN EN 81-58  
C) Brandfallsteuerung  
D) Rauchableitungsöffnung

NAG

Notausgang

NAs

Notausstieg

**Hinweise:**

Der Plan gilt nur in Verbindung mit der Endfassung des Objektbezogenen Brandschutzgutachtens, insbesondere ist das Kapitel "Hinweise zur Bauausführung" zu beachten!

- Gebäudeklasse 3
- Tragende Konstruktion (Wände, Decken, Stützen) im Erdgeschoss mind. feuerbeständig (Kellergeschoss), überwiegend nicht brennbare Baustoffe
- Tragende Konstruktion (Wände, Decken, Stützen) in den restlichen Geschossen mind. feuerhemmend, brennbare Baustoffe zulässig

| Brandschutzgutachten zeichnerischer Teil<br>- Brandschutzplan -                                                  |            |   |  |
|---|------------|---|--|
| Objekt   |            | Projekt   |  |
| Landeshauptstadt Stuttgart  <br>Neubau Kindertagesstätte<br>Nachtigallenweg 26<br>70199 Stuttgart                |            | 2021-461.1 NIG/MAI   |  |
|   |            | Plangrundlage   |  |
|   |            | Kamm Architekten PartmbB<br>Kalliopi Gkeka Stefan Kamm<br>Silberburgstraße 129 A<br>70176 Stuttgart                           |  |
| 1. Obergeschoss                                                                                                  |            | Brandschutzplan basiert auf<br>Planung vom 20.06.2023                                                                         |  |
| Planstand Brandschutzgutachten                                                                                   |            |   |  |
| 2023-06-28   |            |   |  |
| Maßstab   | Blattgröße |   |  |
| 1:200   | DIN A3     |                                          |  |
| Sinfiro GmbH & Co. KG                                                                                            |            |  <b>Sinfiro</b><br>BRANDSCHUTZINGENIEURE |  |
| Standort Balingen<br>Ebertstraße 2<br>72336 Balingen<br><a href="mailto:info@sinfiro.de">info@sinfiro.de</a>     |            |   |  |
| Standort München<br>Herzogspitalstraße 24<br>80331 München<br><a href="http://www.sinfiro.de">www.sinfiro.de</a> |            |   |  |



feuerbeständig,  
aus brennbaren Baustoffen möglich  
(z. B. F 90-B)

feuerhemmend,  
aus brennbaren Baustoffen möglich  
(z. B. F 30-B)

T-d

T-s

dichtschließende Tür /  
dicht- und selbstschließende Tür  
d = dichtschließend / s = selbstschließend

EI30

F-Verglasung,  
feuerhemmend

notwendiger Treppenraum,  
brandlastfrei

A

B

C

D

Aufzug (im Brandfall nicht benutzen)  
A) Türen gemäß DIN 18090/91  
B) Türen gemäß DIN EN 81-58  
C) Brandfallsteuerung  
D) Rauchableitungsöffnung

NAG

Notausgang


**Hinweise:**

Der Plan gilt nur in Verbindung mit der Endfassung des Objektbezogenen Brandschutzgutachtens, insbesondere ist das Kapitel "Hinweise zur Bauausführung" zu beachten!

- Gebäudeklasse 3
- Tragende Konstruktion (Wände, Decken, Stützen) im Erdgeschoss mind. feuerbeständig (Kellergeschoss), überwiegend nicht brennbare Baustoffe
- Tragende Konstruktion (Wände, Decken, Stützen) in den restlichen Geschossen mind. feuerhemmend, brennbare Baustoffe zulässig

**Brandschutzgutachten zeichnerischer Teil**  
**- Brandschutzplan -**

| Objekt                                                                                            |            | Projekt                                                                                             |
|---------------------------------------------------------------------------------------------------|------------|---|
| Landeshauptstadt Stuttgart  <br>Neubau Kindertagesstätte<br>Nachtigallenweg 26<br>70199 Stuttgart |            | 2021-461.1 NIG/MAI                                                                                  |
|                                                                                                   |            | <b>Plangrundlage</b>                                                                                |
|                                                                                                   |            | Kamm Architekten PartmbB<br>Kalliopi Gkeka Stefan Kamm<br>Silberburgstraße 129 A<br>70176 Stuttgart |
| <b>2. Obergeschoss</b>                                                                            |            |   |
| Planstand Brandschutzgutachten                                                                    |            |   |
| 2023-06-28                                                                                        |            |   |
| Maßstab                                                                                           | Blattgröße |   |
| 1:200                                                                                             | DIN A3     |   |
|                                                                                                   |            |                |

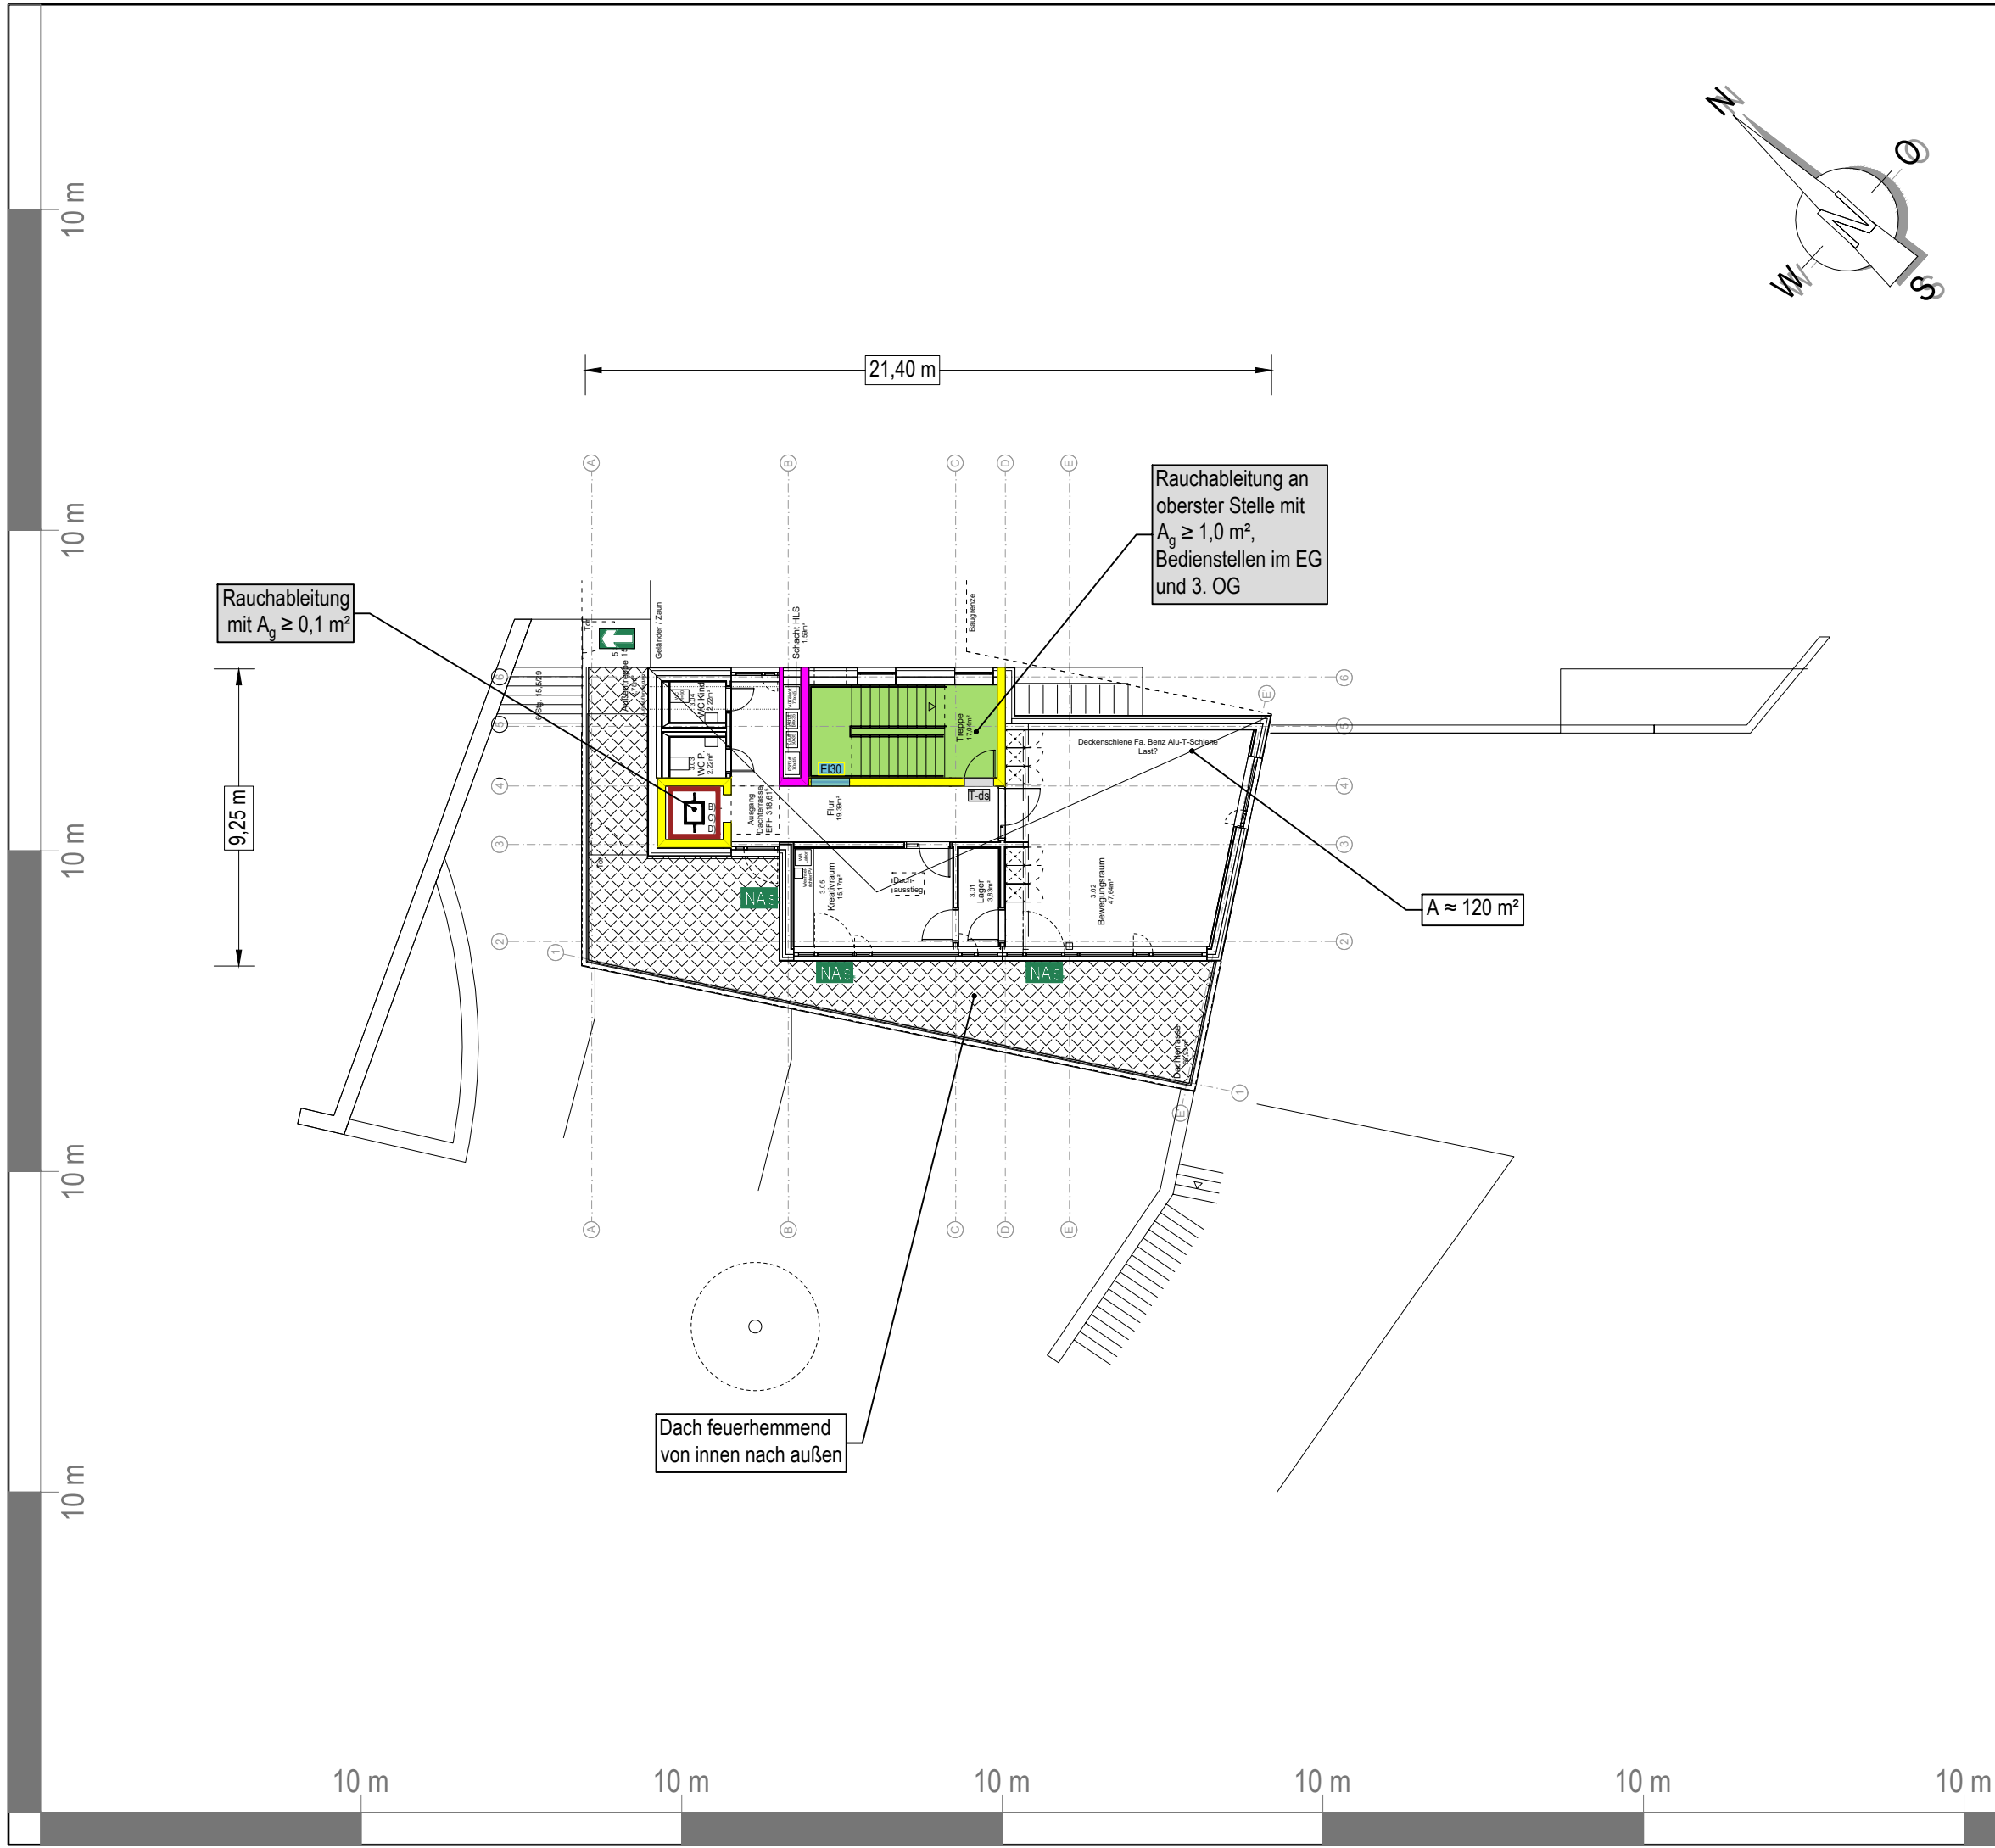

- feuerbeständig**, aus brennbaren Baustoffen möglich (z. B. F 90-B)
- feuerhemmend**, aus brennbaren Baustoffen möglich (z. B. F 30-B)
- dichtschließende Tür / dicht- und selbstschließende Tür**  
d = dichtschießend / s = selbstschließend
- F-Verglasung**, feuerhemmend
- notwendiger Treppenraum**, brandlastfrei
- Decke / Dach feuerhemmend** (z. B. F 30)
- Aufzug** (im Brandfall nicht benutzen)  
A) Türen gemäß DIN 18090/91  
B) Türen gemäß DIN EN 81-58  
C) Brandfallsteuerung  
D) Rauchableitungsöffnung
- NAs** Notausstieg

### Hinweise:

Der Plan gilt nur in Verbindung mit der Endfassung des Objektbezogenen Brandschutzgutachtens, insbesondere ist das Kapitel "Hinweise zur Bauausführung" zu beachten!

- Gebäudeklasse 3
- Tragende Konstruktion (Wände, Decken, Stützen) im Erdgeschoss mind. feuerbeständig (Kellergeschoss), überwiegend nicht brennbare Baustoffe
- Tragende Konstruktion (Wände, Decken, Stützen) in den restlichen Geschossen mind. feuerhemmend, brennbare Baustoffe zulässig

### Brandschutzgutachten zeichnerischer Teil - Brandschutzplan -

| Objekt                                                                                   | Projekt                                                                                    |
|------------------------------------------------------------------------------------------|--------------------------------------------------------------------------------------------|
| Landeshauptstadt Stuttgart   Neubau Kindertagesstätte Nachtigallenweg 26 70199 Stuttgart | 2021-461.1 NIG/MAI                                                                         |
|                                                                                          | <b>Plangrundlage</b>                                                                       |
|                                                                                          | Kamm Architekten PartmbB Kalliopi Gkeka Stefan Kamm Silberburgstraße 129 A 70176 Stuttgart |
| <b>3. Obergeschoss</b>                                                                   |                                                                                            |
| Planstand Brandschutzgutachten                                                           |                                                                                            |
| 2023-06-28                                                                               | Brandschutzplan basiert auf Planung vom 20.06.2023                                         |
| Maßstab                                                                                  | Blattgröße                                                                                 |
| 1:200                                                                                    | DIN A3                                                                                     |