
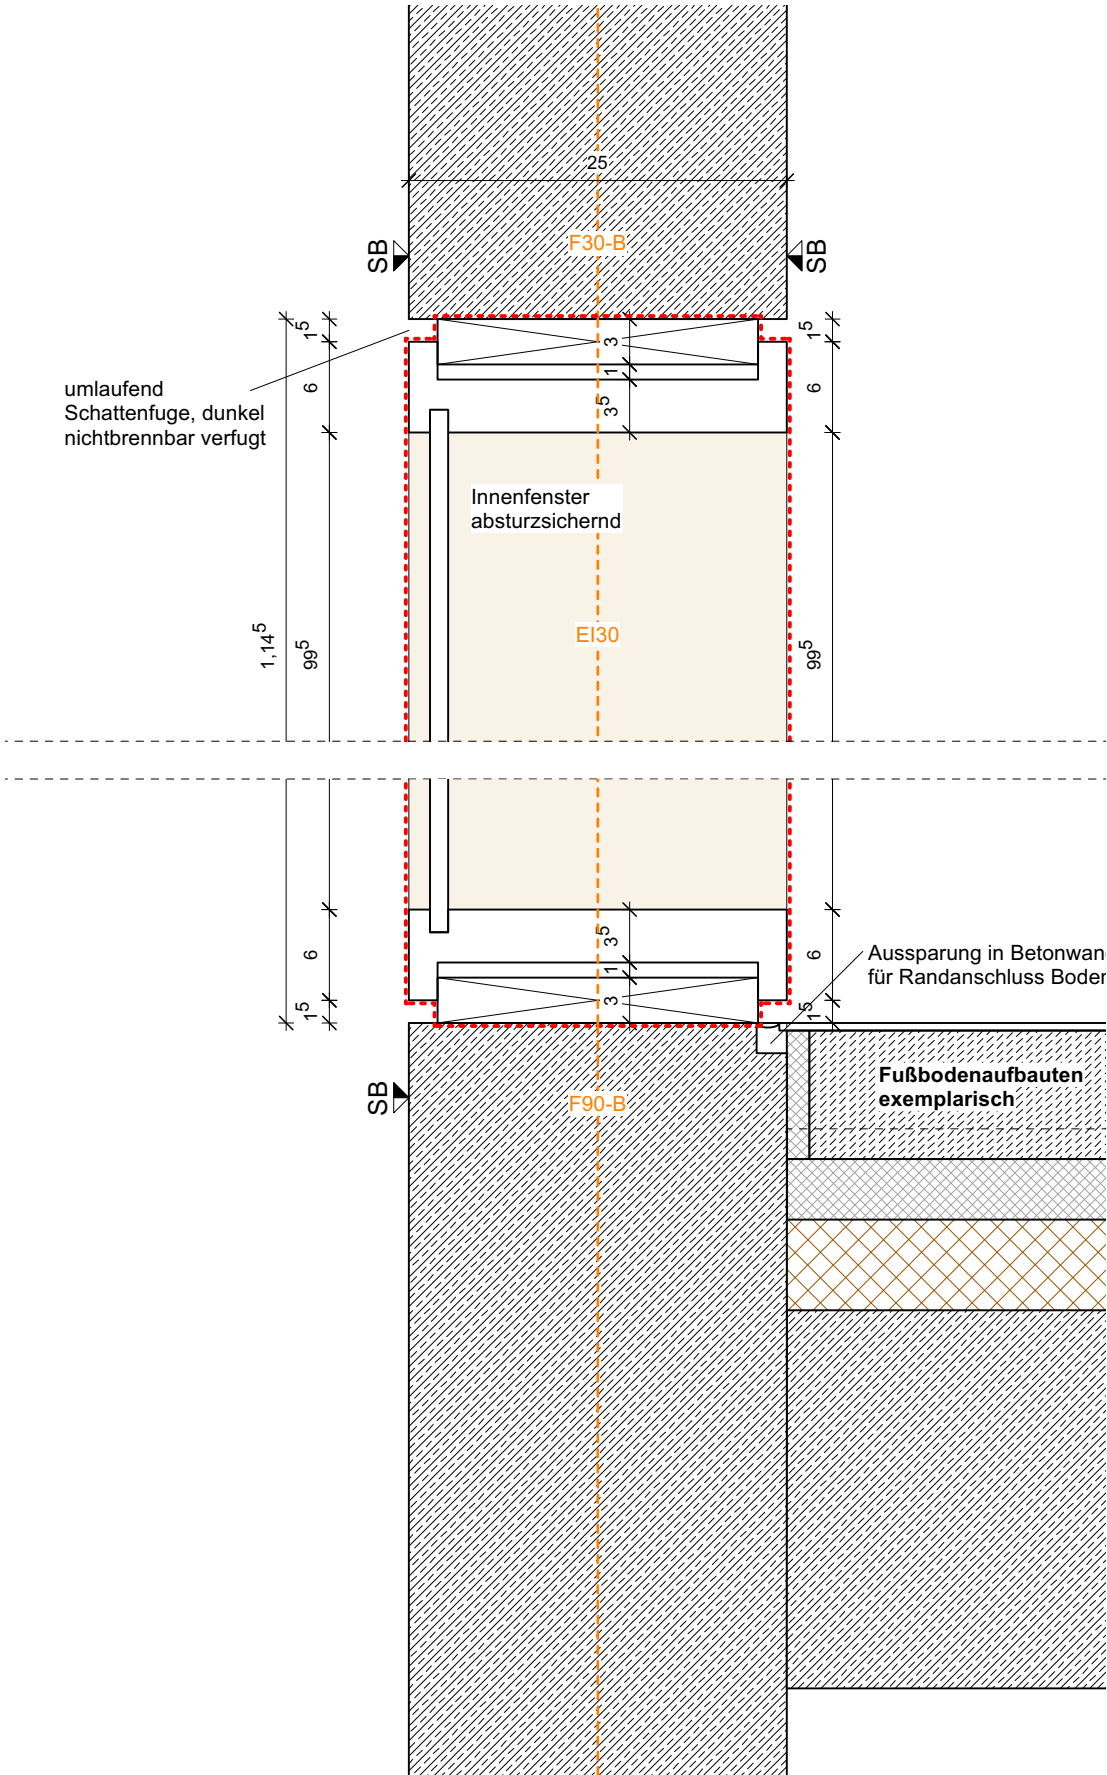
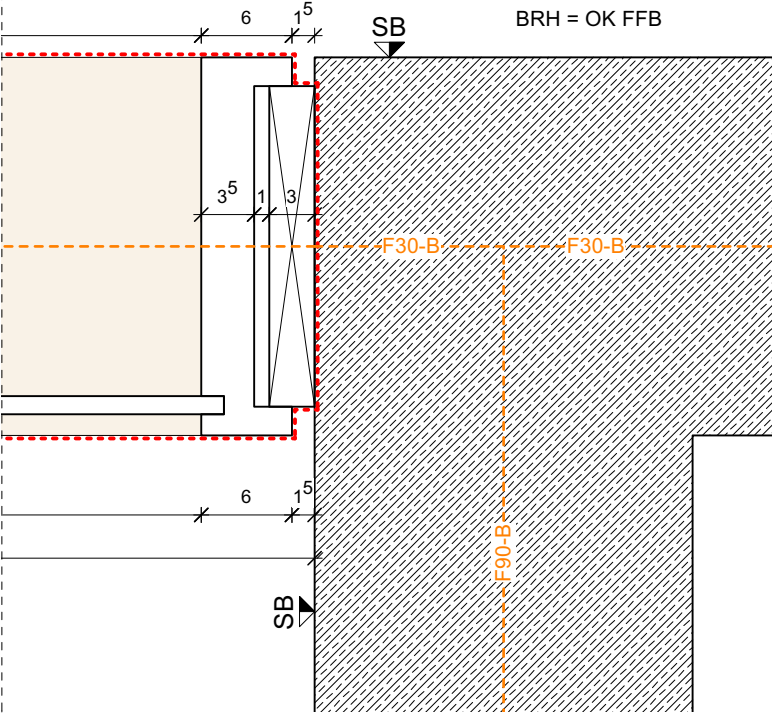


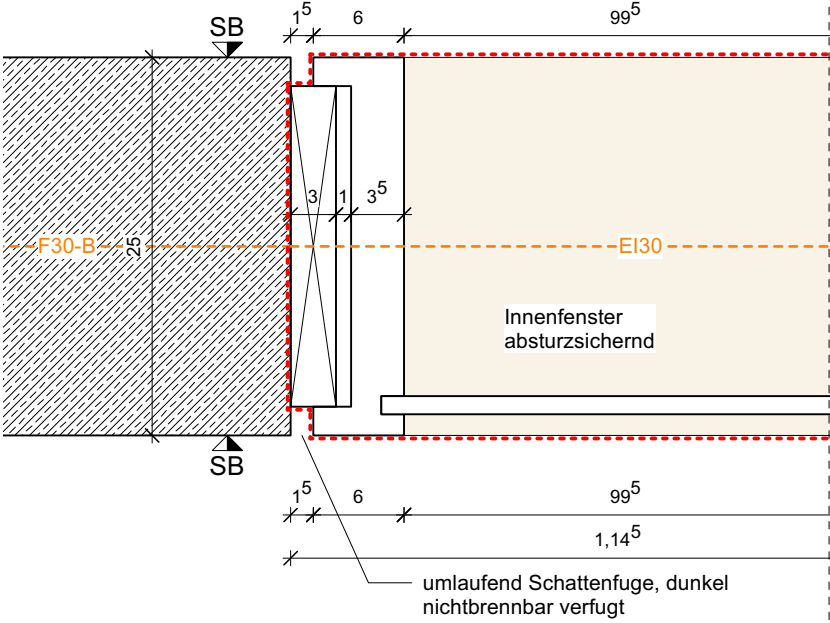

NA_D5-08

Vorabzug

Innenfenster

A	E	F	H	K	L	M	S	T	02860101
Architekt	Elektro	Freiarch	Heizung	Küchenz	Lüftung	Medizin	Sanitär	Tragwerk	Projekt-Nr.

Kita Nachtigallenweg

Maßstab		1:5
Blattgröße		DIN A3
Gez. / Datum		02.03.2026

LHS Stuttgart, Hochbauamt 65
Hauptstätter Str. 66, 70178 Stuttgart
Kamm Architekten PartmbB
Silberburgstraße 129 A, 70176 Stuttgart

Planart	Plan-Nr.	Bezeichnung	Sonstiges	Index