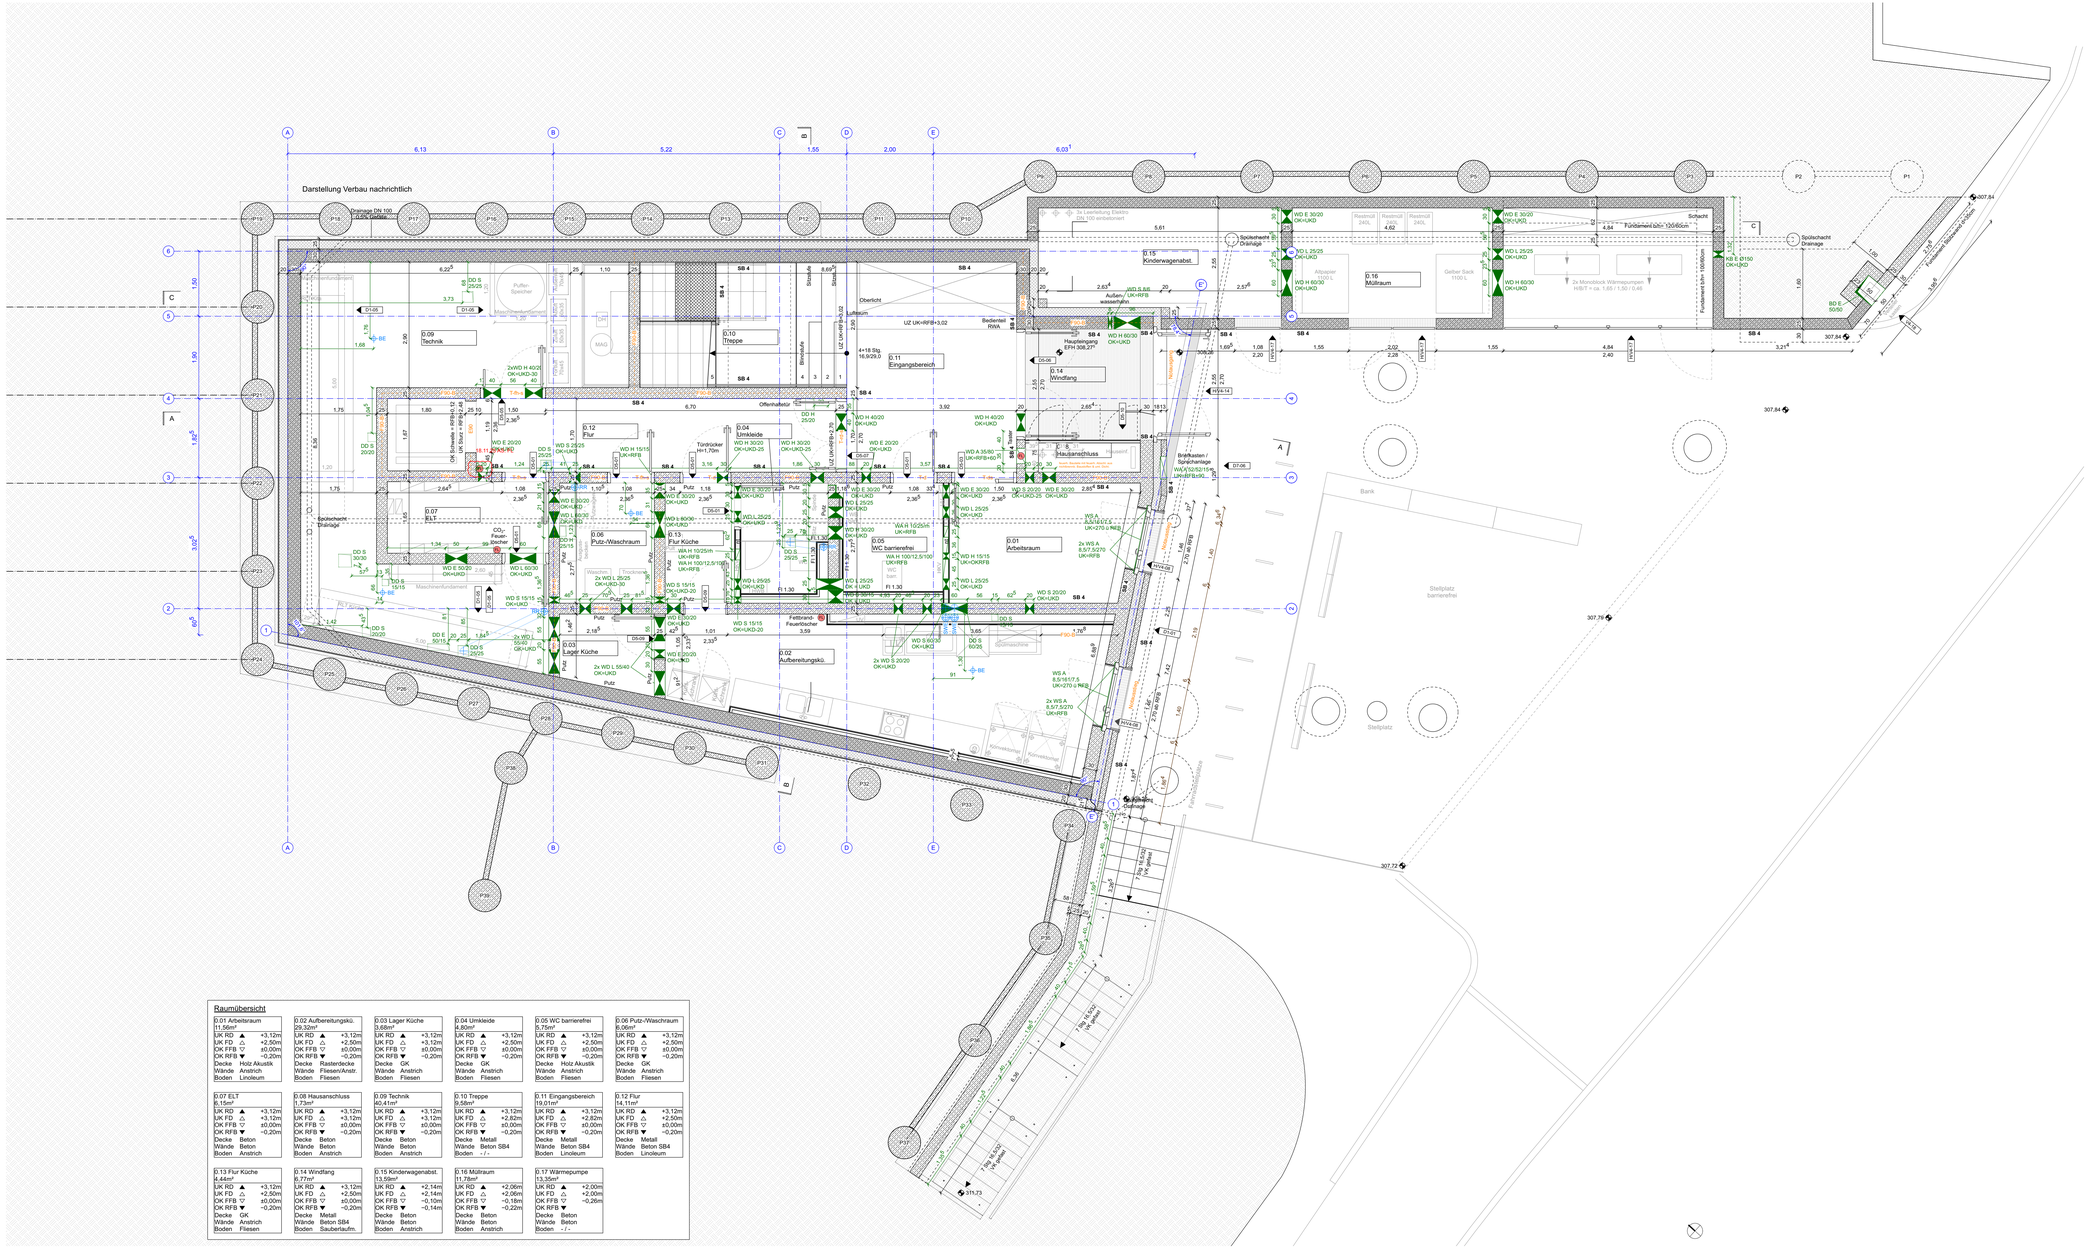

Raumübersicht

0.01 Arbeitsraum 11,56m² UK RD ▲ +3,12m UK FD △ +2,50m OK FFB ▽ ±0,00m OK RFB ▼ ~0,20m Decke Holz Akustik Wände Anstrich Boden Linoleum	0.02 Aufbereitungsküc. 29,32m² UK RD ▲ +3,12m UK FD △ +2,50m OK FFB ▽ ±0,00m OK RFB ▼ ~0,20m Decke Rasterdecke Wände Fliesen/Anstr. Boden Fliesen	0.03 Lager Küche 9,68m² UK RD ▲ +3,12m UK FD △ +2,50m OK FFB ▽ ±0,00m OK RFB ▼ ~0,20m Decke GK Wände Anstrich Boden Fliesen	0.04 Umkleide 4,80m² UK RD ▲ +3,12m UK FD △ +2,50m OK FFB ▽ ±0,00m OK RFB ▼ ~0,20m Decke GK Wände Anstrich Boden Fliesen	0.05 WC barrierefrei 5,75m² UK RD ▲ +3,12m UK FD △ +2,50m OK FFB ▽ ±0,00m OK RFB ▼ ~0,20m Decke Holz Akustik Wände Anstrich Boden Fliesen	0.06 Putz-/Waschraum 8,06m² UK RD ▲ +3,12m UK FD △ +2,50m OK FFB ▽ ±0,00m OK RFB ▼ ~0,20m Decke GK Wände Anstrich Boden Fliesen
0.07 ELT 6,15m² UK RD ▲ +3,12m UK FD △ +3,12m OK FFB ▽ ±0,00m OK RFB ▼ ~0,20m Decke Beton Wände Beton Boden Anstrich	0.08 Hausanschluss 1,73m² UK RD ▲ +3,12m UK FD △ +3,12m OK FFB ▽ ±0,00m OK RFB ▼ ~0,20m Decke Beton Wände Beton Boden Anstrich	0.09 Technik 40,41m² UK RD ▲ +3,12m UK FD △ +3,12m OK FFB ▽ ±0,00m OK RFB ▼ ~0,20m Decke Beton Wände Beton Boden Anstrich	0.10 Treppe 9,58m² UK RD ▲ +3,12m UK FD △ +2,82m OK FFB ▽ ±0,00m OK RFB ▼ ~0,20m Decke Metall Wände Beton SB4 Boden - / -	0.11 Eingangsbereich 19,01m² UK RD ▲ +3,12m UK FD △ +2,82m OK FFB ▽ ±0,00m OK RFB ▼ ~0,20m Decke Metall Wände Beton SB4 Boden Linoleum	0.12 Flur 14,11m² UK RD ▲ +3,12m UK FD △ +2,50m OK FFB ▽ ±0,00m OK RFB ▼ ~0,20m Decke Metall Wände Beton SB4 Boden Linoleum
0.13 Flur Küche 4,44m² UK RD ▲ +3,12m UK FD △ +2,50m OK FFB ▽ ±0,00m OK RFB ▼ ~0,20m Decke GK Wände Anstrich Boden Fliesen	0.14 Windfang 6,77m² UK RD ▲ +3,12m UK FD △ +2,50m OK FFB ▽ ±0,00m OK RFB ▼ ~0,20m Decke Metall Wände Beton SB4 Boden Sauberlaufm.	0.15 Kinderwagenabst. 13,56m² UK RD ▲ +2,14m UK FD △ +2,14m OK FFB ▽ ~0,10m OK RFB ▼ ~0,14m Decke Beton Wände Beton Boden Anstrich	0.16 Müllraum 11,78m² UK RD ▲ +2,14m UK FD △ +2,06m OK FFB ▽ ~0,18m OK RFB ▼ ~0,22m Decke Beton Wände Beton Boden Anstrich	0.17 Wärmepumpe 13,35m² UK RD ▲ +2,00m UK FD △ +2,00m OK FFB ▽ ~0,26m OK RFB ▼ -/- Decke Beton Wände Beton Boden - / -	

Plantegende

	Beton bewehrt		DD Deckendurchbruch / DKB Deckenkernbohrung
	Beton unbewehrt / Magerbeton / Estrich		BD Bodendurchbruch / BKB Bodenkernbohrung
	WU-Beton		WD Wanddurchbruch / WKB Wandkernbohrung
	Beton-Fertigteil		WS Wandschlitz
	Holz / Holzwerkstoffplatte / Fassadenlatte		
	Leimholz / BSD / Brettsperrholzwand / OSB	H	Heizung
	harte Wärmedämmung	L	Lüftung
	weiche Wärmedämmung	S	Sanitär
	Holzfaserdämmplatte	E	Elektro
	Abdichtung	MSR	Messen, Steuern, Regeln
	Tragständerschicht Trockenbauwand	HK	Heizkörper
	Gipskarton		
	Entwässerung	BE	Bodeneinlauf
	Vegetationsschicht	DE	Dacheinlauf
	Kies / Schüttung	RW	Regenrohr
▼	Rohköhe	M	Motor Sonnenschutz
▽	Fertighöhe	FL	Feuerlöscher
▼	Rohköhe = Fertighöhe		
OK	Oberkante	T-fh	Tür, feuerhemmend und selbstschließend
UK	Unterkante	T-d	Tür, dichtschließend
VK	Vorderkante	T-ds	Tür, dicht- und selbstschließend
RFB	Rohfußboden	T-rd-s	Rauchschutztür, selbstschließend
FFB	Fertigfußboden		
RD	Rohdecke	D 1-01 ▶	Detailverweis, H=horizontal, V=vertikal
AD	Abhangdecke		Änderungssymbol
RH i.L.	Raumhöhe im Lichten		
BRH	Brüstungshöhe		
UZ	Unterzug		
nt	nichttragende Wand		

Tragende Bauteile, Aussparungen, Beton- und Mauerwerksgüten sowie Fundamente gem. Schalplänen des Statikers und laut Gründungsgutachten. Entwässerung und Drainage gem. HLS-Planung. Einbauteile und Aussparungen im Aufbaugeschicht gem. Werkstattplanung des Aufzugsherstellers. Alle Maße sind bauseits vom Unternehmer verantwortlich zu prüfen. Maßunstimmigkeiten und Abweichungen sind dem Architekten rechtzeitig vor Ausführung schriftlich anzuzeigen. Werk- und Montagepläne sind Teil der Leistung der ausführungnden Firma. Schutzvermerk nach ISO 16016 beachten.

Planunstimmigkeiten von Maßen, Höhenkoten, Symbolen, Einbauteilen etc. sind unverzüglich schriftlich der Bauleitung zu melden!

Projekt-Nr.		Plan-Nr.
02860101	Neubau Kindertagesstätte Nachtigallenweg	NA_W_GR_01

Änderungen	Datum	Name	Index
Planstand Baubeginn	10.02.2025	AS	A
Nebengebäude, Stützwände, Verteilerkasten, Maschinen-fundamente, RR, Aufzugstüren, Durchbrüche	30.04.2025	AS	B
Fundam. Nebengeb., Schächte, Hausanschl., Sauberlaufm.	14.07.2025	AS	C
HKV/UV WC barr., Wand u. Treppe, Wand Verteilerkasten			
Fertigteile Treppe, Stützwände	07.11.2025	AS	D
Feuerlöscher, Einbaumöbel	02.03.2026	AS	E

Landeshauptstadt Stuttgart
Hochbauamt

Bauherr: Landeshauptstadt Stuttgart

vertreten durch: Technisches Referat
Hochbauamt 65
Hauptstätter Straße 66
70178 Stuttgart

Ausführungsplanung

Grundriss EG

A	E	F	H	K	L	M	S	T	0	2	8	6	0	1	0	1	
Architekt	Elektro	Freiarb.	Heizung	Küchenpl.	Lüftung	Medizint.	Sanitär	Tragwerk	Projekt- Nr.								

Projekt:	Neubau Kindertagesstätte Nachtigallenweg
Adresse:	Nachtigallenweg 26 70199 Stuttgart
Planer:	Kamm Architekten PartmbB Kalliopi Gkeka Stefan Kamm
Adresse:	Silberburgstraße 129 A 70176 Stuttgart

Maßstab	1:50
Blattgröße	1,189 / 0,594
Gezeichnet / Datum	02.03.26
Geprüft / Datum	

Planart	Plan-Nr.	Bezeichnung	Sonstiges	Index
G	R	0 1		E