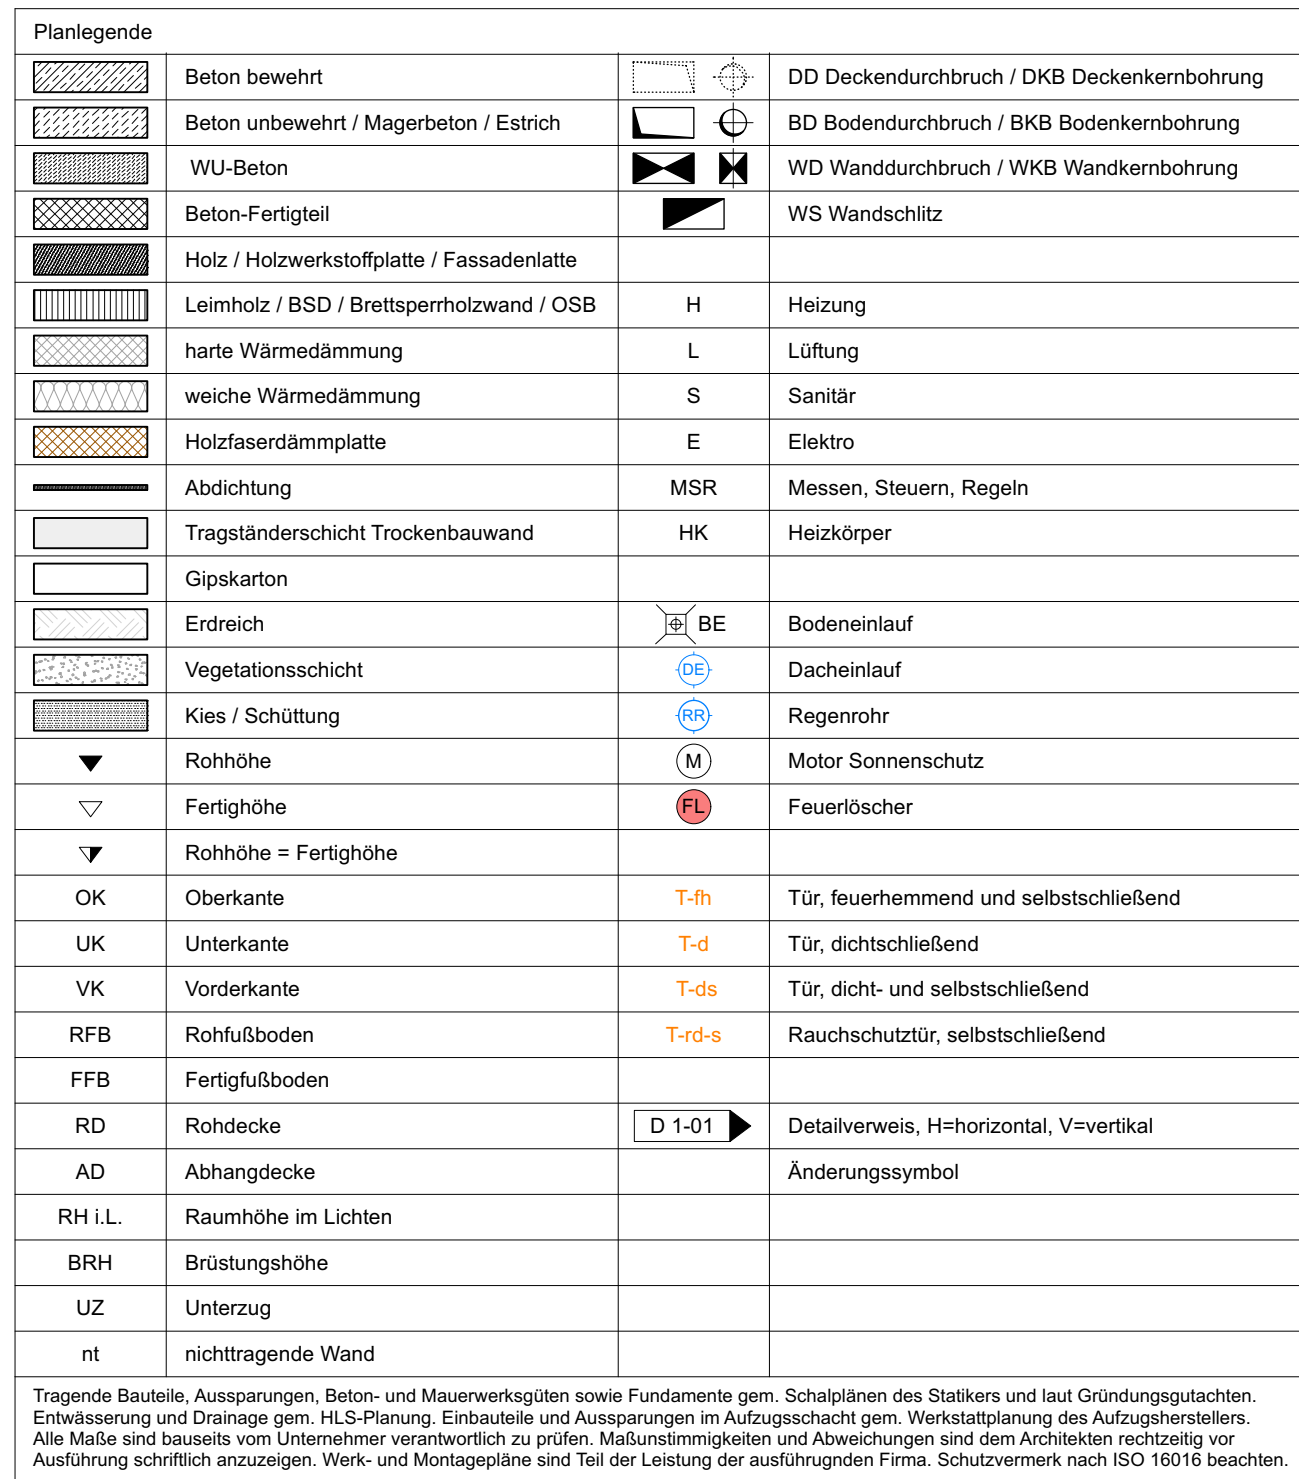
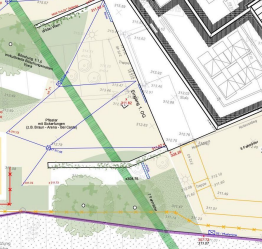


[illegible]

Landeshauptstadt Stuttgart Hochbauamt Bauherr: Landeshauptstadt Stuttgart vertreten durch: Technisches Referat Hochbauamt 65 Hauptstätter Straße 66 70178 Stuttgart	 																	
Ausführungsplanung Grundriss OG 2																		
<table style="width: 100%; text-align: center; font-weight: bold; font-size: 1.2em;"> <tr> <td>A</td><td>E</td><td>F</td><td>H</td><td>K</td><td>L</td><td>M</td><td>S</td><td>T</td> </tr> </table>	A	E	F	H	K	L	M	S	T	<table style="width: 100%; text-align: center; font-weight: bold; font-size: 1.2em;"> <tr> <td>0</td><td>2</td><td>8</td><td>6</td><td>0</td><td>1</td><td>0</td><td>1</td> </tr> </table>	0	2	8	6	0	1	0	1
A	E	F	H	K	L	M	S	T										
0	2	8	6	0	1	0	1											
<table style="width: 100%; font-size: 0.8em;"> <tr> <td>Architekt</td><td>Elektro</td><td>Freizeit</td><td>Heizung</td><td>Küchenpl.</td><td>Lüftung</td><td>Medizin</td><td>Sanitär</td><td>Tragwerk</td> </tr> </table>	Architekt	Elektro	Freizeit	Heizung	Küchenpl.	Lüftung	Medizin	Sanitär	Tragwerk	<table style="width: 100%;"> <tr> <td style="width: 60%;">Projekt- Nr.</td> <td style="width: 40%; text-align: right;">1:50</td> </tr> <tr> <td>Blattgröße</td> <td style="text-align: right;">DIN A1</td> </tr> <tr> <td>Gezeichnet / Datum</td> <td style="text-align: right;">02.03.26</td> </tr> <tr> <td colspan="2">Geprüft / Datum</td> </tr> </table>	Projekt- Nr.	1:50	Blattgröße	DIN A1	Gezeichnet / Datum	02.03.26	Geprüft / Datum	
Architekt	Elektro	Freizeit	Heizung	Küchenpl.	Lüftung	Medizin	Sanitär	Tragwerk										
Projekt- Nr.	1:50																	
Blattgröße	DIN A1																	
Gezeichnet / Datum	02.03.26																	
Geprüft / Datum																		
Planer: Kamm Architekten PartmbB Kalliopi Gekka Stefan Kamm	<table style="width: 100%; text-align: center; font-weight: bold; font-size: 1.5em;"> <tr> <td>GR</td><td>03</td><td></td><td></td><td></td><td></td><td></td><td>E</td> </tr> </table>	GR	03						E									
GR	03						E											
Adresse: Silberburgstraße 129 A 70176 Stuttgart	<table style="width: 100%; font-size: 0.8em;"> <tr> <td>Planart</td><td>Plan-Nr.</td><td>Bezeichnung</td><td>Sonstiges</td><td>Index</td> </tr> </table>	Planart	Plan-Nr.	Bezeichnung	Sonstiges	Index												
Planart	Plan-Nr.	Bezeichnung	Sonstiges	Index														