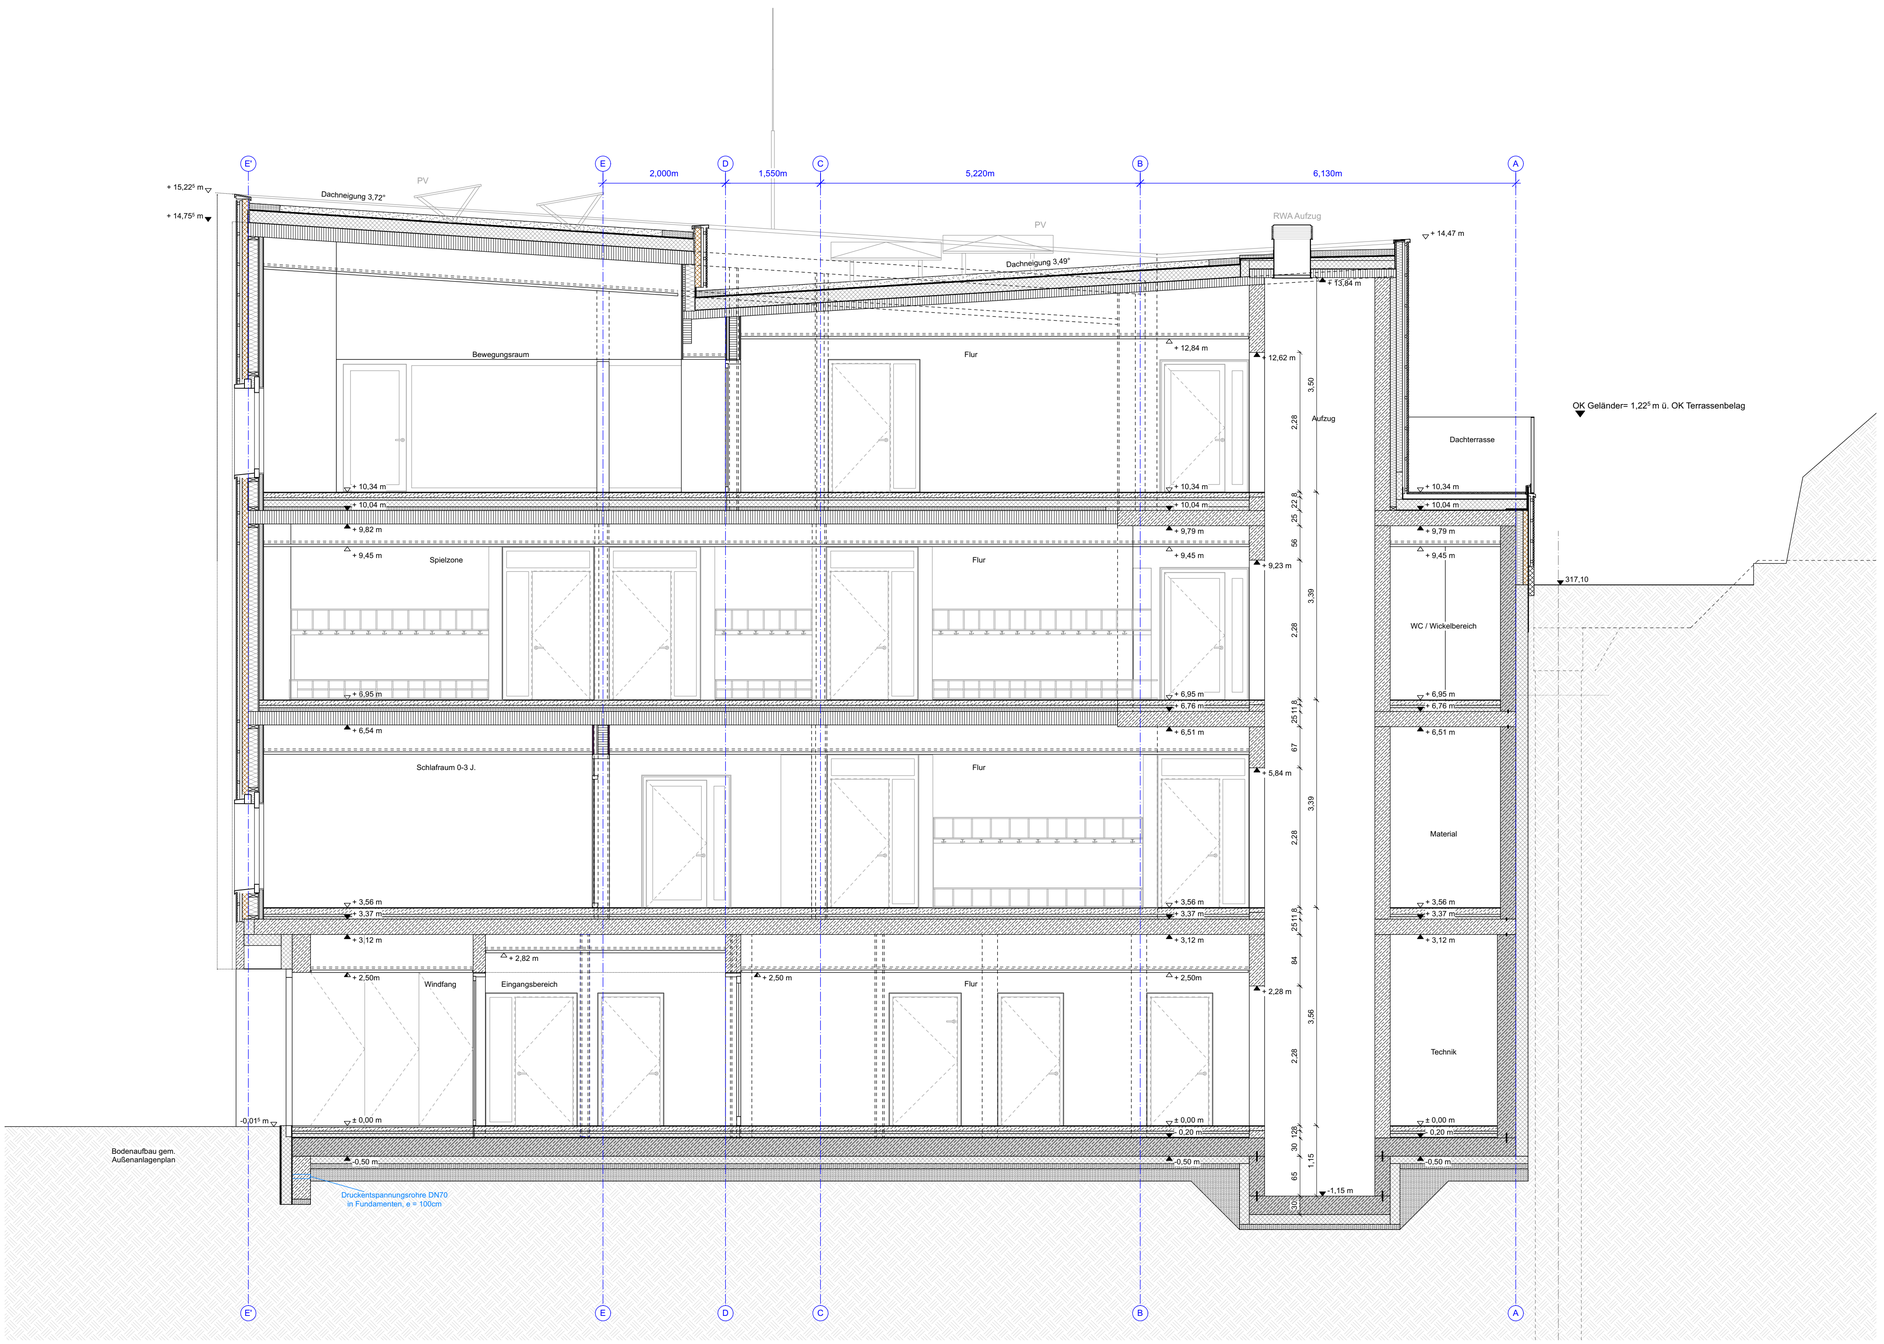

Planlegende			
	Beton bewehrt		DD Deckendurchbruch / DKB Deckenkernbohrung
	Beton unbewehrt / Magerbeton / Estrich		BD Bodendurchbruch / BKB Bodenkernbohrung
	WU-Beton		WD Wanddurchbruch / WKB Wandkernbohrung
	Beton-Fertigteil		WS Wandschlitz
	Holz / Holzwerkstoffplatte / Fassadenlatte		
	Leimholz / BSD / Brettsperrholzwand / OSB	H	Heizung
	harte Wärmedämmung	L	Lüftung
	weiche Wärmedämmung	S	Sanitär
	Holzfaserdämmplatte	E	Elektro
	Abdichtung	MSR	Messen, Steuern, Regeln
	Tragständerschicht Trockenbauwand	HK	Heizkörper
	Gipskarton		
	Erdreich	BE	Bodeneinlauf
	Vegetationsschicht	DE	Dacheinlauf
	Kies / Schüttung	RR	Regenrohr
▼	Rohhöhe	M	Motor Sonnenschutz
▽	Fertighöhe	FL	Feuerlöscher
▼	Rohhöhe = Fertighöhe		
OK	Oberkante	T-fh	Tür, feuerhemmend und selbstschließend
UK	Unterkante	T-d	Tür, dichtschließend
VK	Vorderkante	T-ds	Tür, dicht- und selbstschließend
RFB	Rohfußboden	T-rd-s	Rauchschutztür, selbstschließend
FFB	Fertigfußboden		
RD	Rohdecke	D 1-01	Detailverweis, H=horizontal, V=vertikal
AD	Abhangdecke		Änderungssymbol
RH i.L.	Raumhöhe im Lichten		
BRH	Brüstungshöhe		
UZ	Unterzug		
nt	nichttragende Wand		

Tragende Bauteile, Aussparungen, Beton- und Mauerwerksgüten sowie Fundamente gem. Schalplänen des Statikers und laut Gründungsgutachten. Entwässerung und Drainage gem. HLS-Planung. Einbauteile und Aussparungen im Aufzugsschacht gem. Werkstattplanung des Aufzugsherstellers. Alle Maße sind bauseits vom Unternehmer verantwortlich zu prüfen. Maßunstimmigkeiten und Abweichungen sind dem Architekten rechtzeitig vor Ausführung schriftlich anzuzeigen. Werk- und Montagepläne sind Teil der Leistung der ausführugnden Firma. Schutzvermerk nach ISO 16016 beachten.

Planunstimmigkeiten von Maßen, Höhenkoten, Symbolen, Einbauteilen etc. sind unverzüglich schriftlich der Bauleitung zu melden!

Projekt-Nr.	Neubau Kindertagesstätte Nachtigallenweg	Plan-Nr.
02860101		NA_W_SN_01

Änderungen	Datum	Name	Index
Planstand Baubeginn	14.02.2025	AS	A
Boden- und Wandaufbau, Aufzugstüren	30.04.2025	AS	B
Sauberlaufmatte EG, Geländer Dachterrasse	14.07.2025	AS	C
Türhöhen	07.11.2025	AS	D

Landeshauptstadt Stuttgart
Hochbauamt

Bauherr: Landeshauptstadt Stuttgart

vertreten durch: Technisches Referat
Hochbauamt 65
Hauptstätter Straße 66
70178 Stuttgart

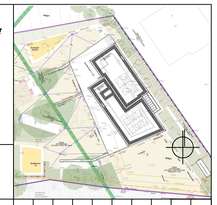

Ausführungsplanung

Schnitt AA

A	E	F	H	K	L	M	S	T	0	2	8	6	0	1	0	1		
Architekt	Elektro.	Freianl.	Heizung.	Küchenpl.	Lüftung.	Medizint.	Sanitär.	Tragwerk.	Projekt- Nr.									

Projekt:	Neubau Kindertagesstätte Nachtigallenweg
Adresse:	Nachtigallenweg 26 70199 Stuttgart
Planer:	Kamm Architekten PartmbB Kalliopi Gkeka Stefan Kamm
Adresse:	Silberburgstraße 129 A 70176 Stuttgart

Maßstab	1:50
Blattgröße	DIN A1
Gezeichnet / Datum	02.03.26
Geprüft / Datum	

S	N	0	1					D
Planart	Plan-Nr.		Bezeichnung			Sonstiges		Index