


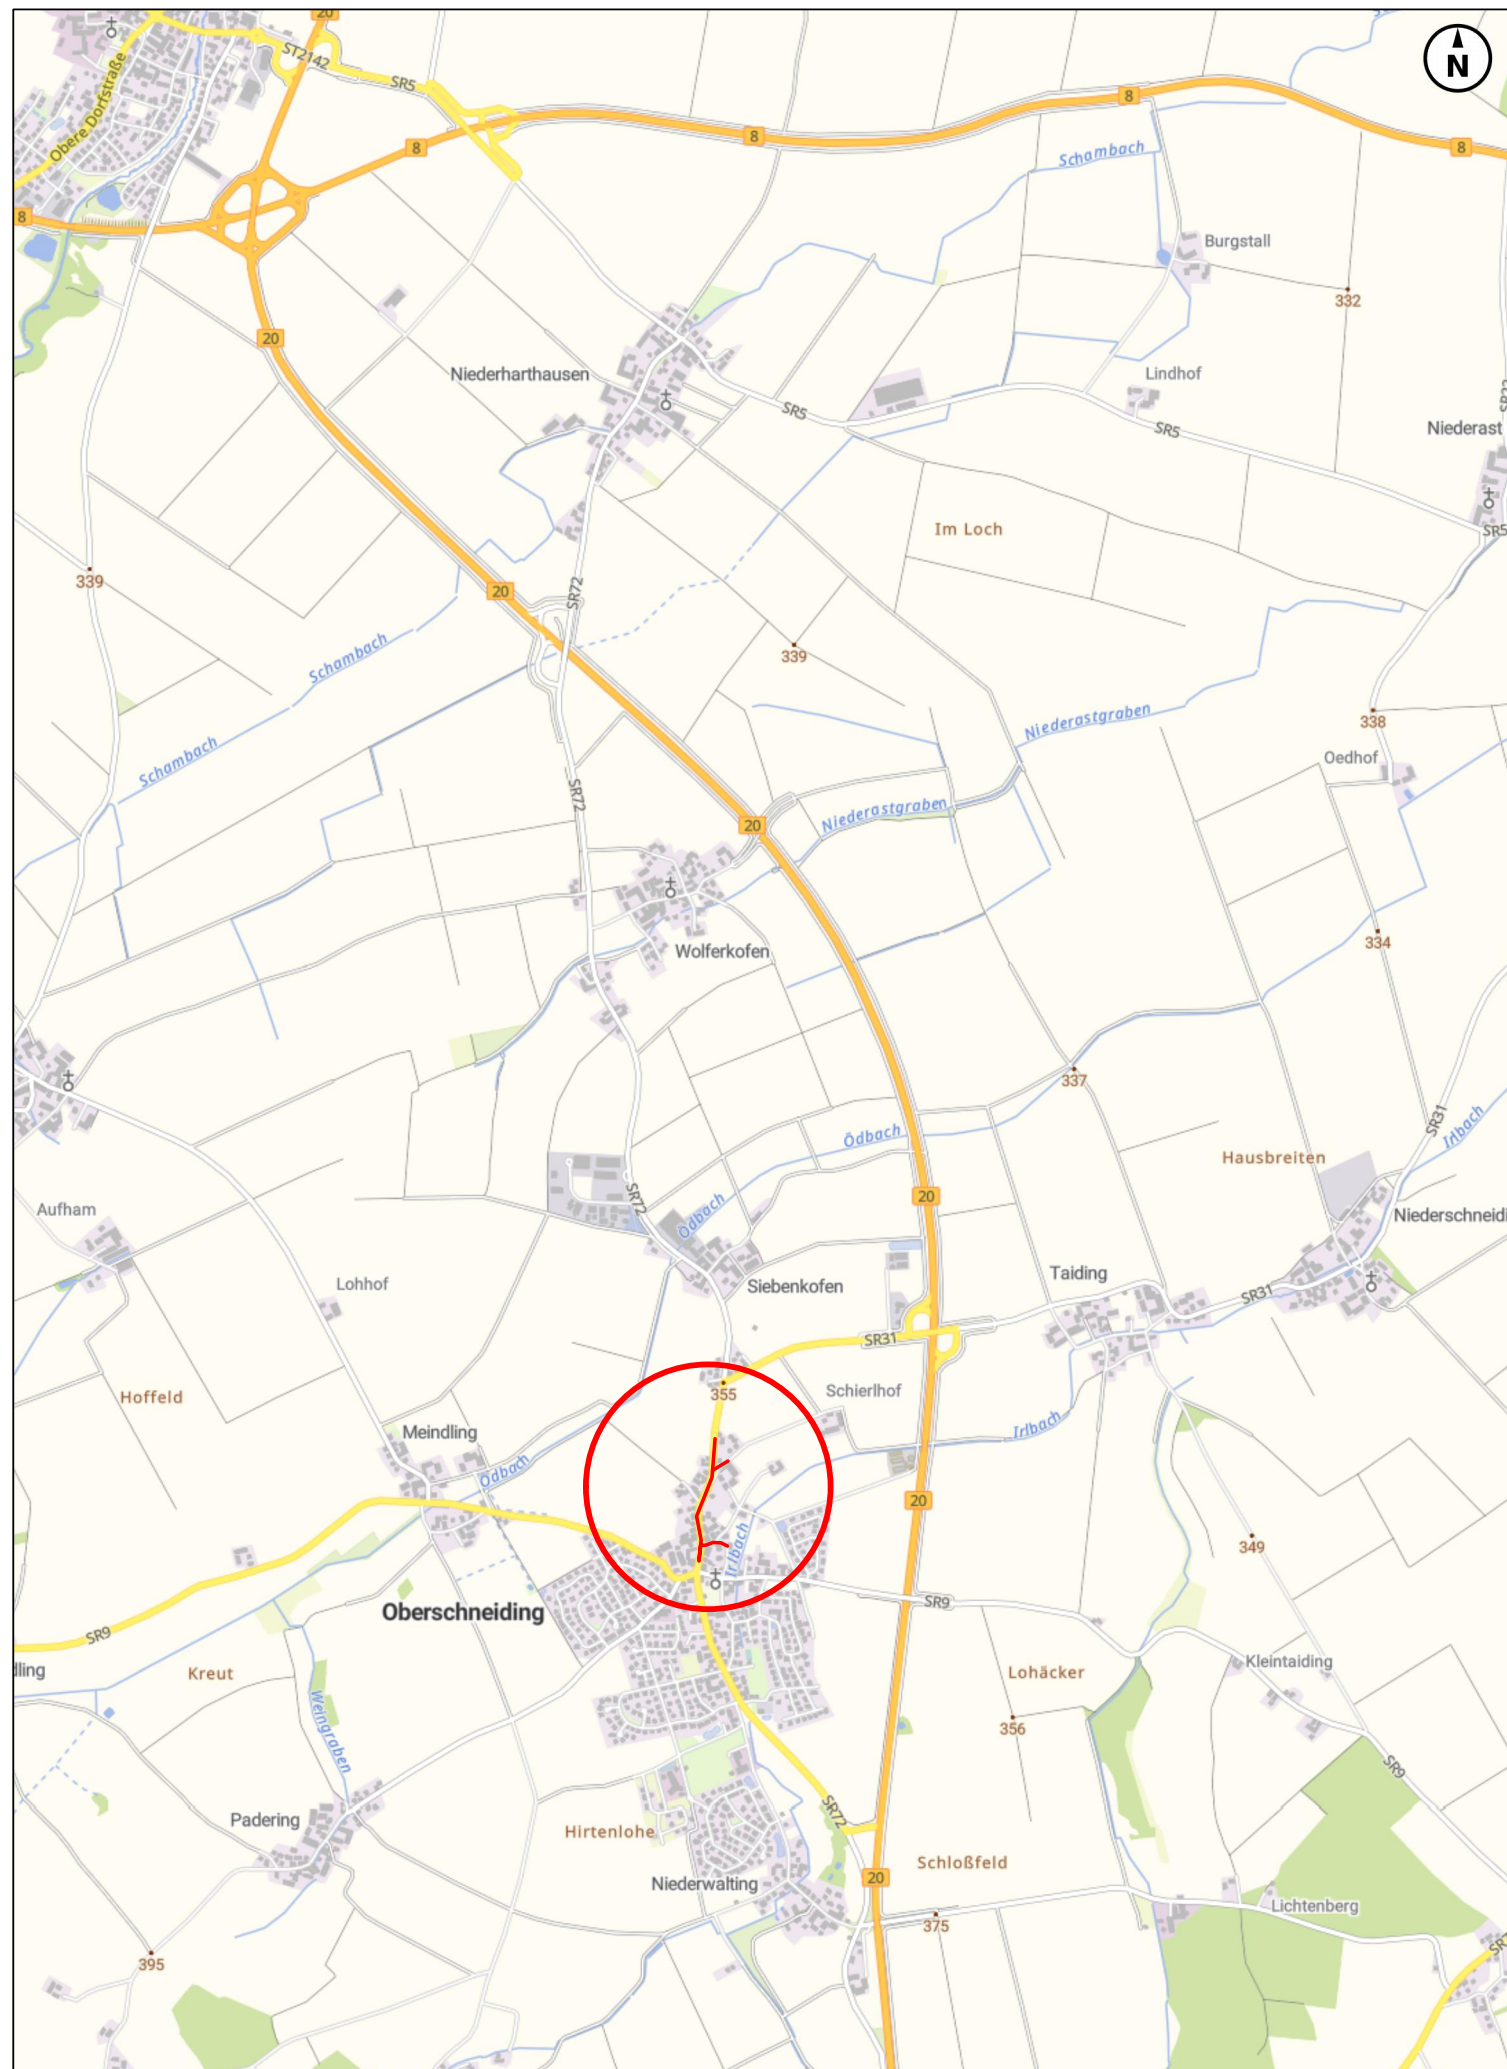

Nr.	Änderung	Datum	Name
Projekt:		NEUGESTALTUNG ORTSDURCHFART MIT AUSBAU DER GEHWEGE	
Vorhabensträger:		Teilnehmergemeinschaft Oberschneiding	AUSSCHREIBUNG
Gemeinde:		Oberschneiding	Plan Nr. 1
Landkreis:		Straubing - Bogen	
ÜBERSICHTSKARTE			Maßstab: 1 : 25000
Planer: PA, Paster Landau a. d. Isar, den Verband für Ländliche Entwicklung Niederbayern			Ausschreibung Nr.: 4-LE-001-26

