


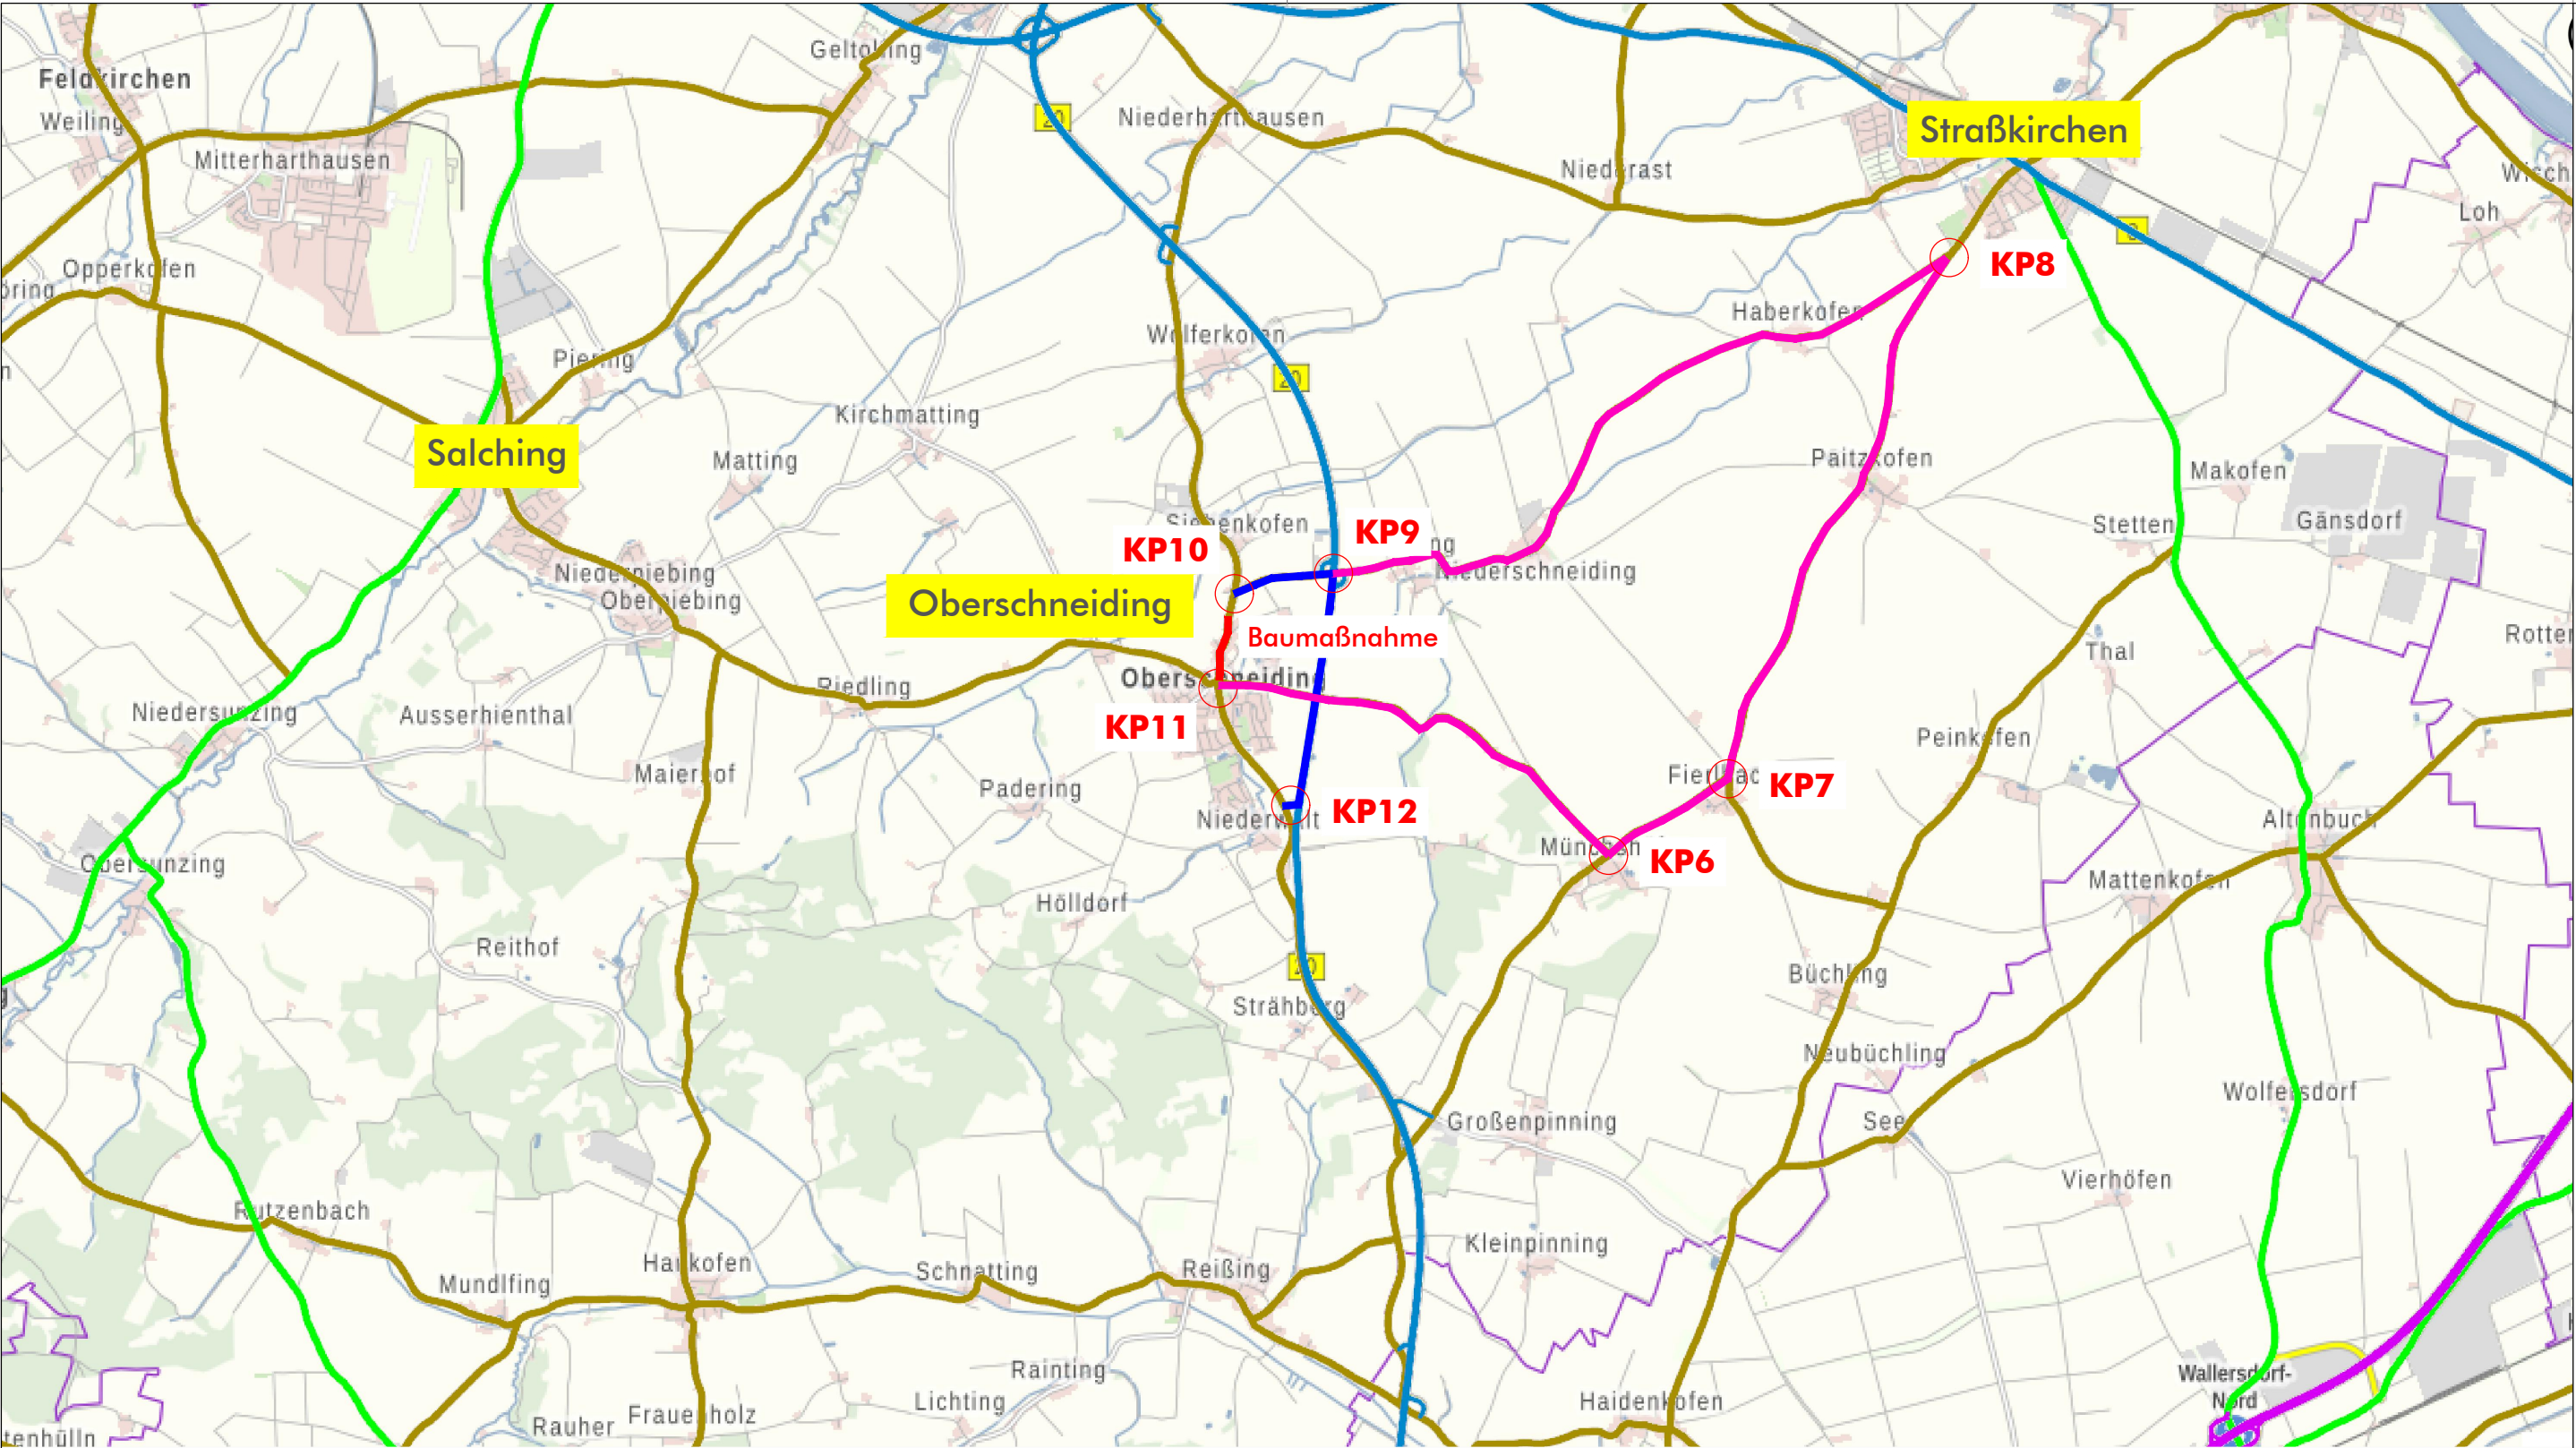

Planungsbüro: KEB Bauplanungs GmbH Straubing		Datum	Name
	bearbeitet:	01/25	MB
	gezeichnet:	04/24	MB
	geplottet:	17.01.2025	
	Koordinatensystem:	GK	
	Höhensystem:	DHHN 2016	

Vorhabensträger: 	Gemeinde Oberschneiding	bearbeitet:		
	vertreten durch:	gezeichnet:		
	1. Bürgermeister Ewald Seifert	geprüft:		
	Pfarrer-Handwercher-Platz 4	PSP Nr.:		
	94363 Oberschneiding	Projekt:		
	Tel. 09426/8504-0			
Fax: 09426/8504-33				
Landkreis: Straubing-Bogen				

Nr.	Art der Änderung	Datum	Zeichen

AUSFÜHRUNGSPLANUNG

Bauverwaltung Gemeinde Oberschneiding	Unterlage / Blatt-Nr.: - / -
Gemeinde Oberschneiding	Übersichtskarte
Straße / Abschn. Nr. / Station: - / - / -	Umleitung BA 1
Projektnummer: 121026	Sperrung der SR 72
Projektbezeichnung:	Maßstab: 1:50.000

Vorhabensträger: Gemeinde Oberschneiding		Entwurfsverfasser: KEB Bauplanungs GmbH
Oberschneiding, den		Straubing, den 17.01.2025