
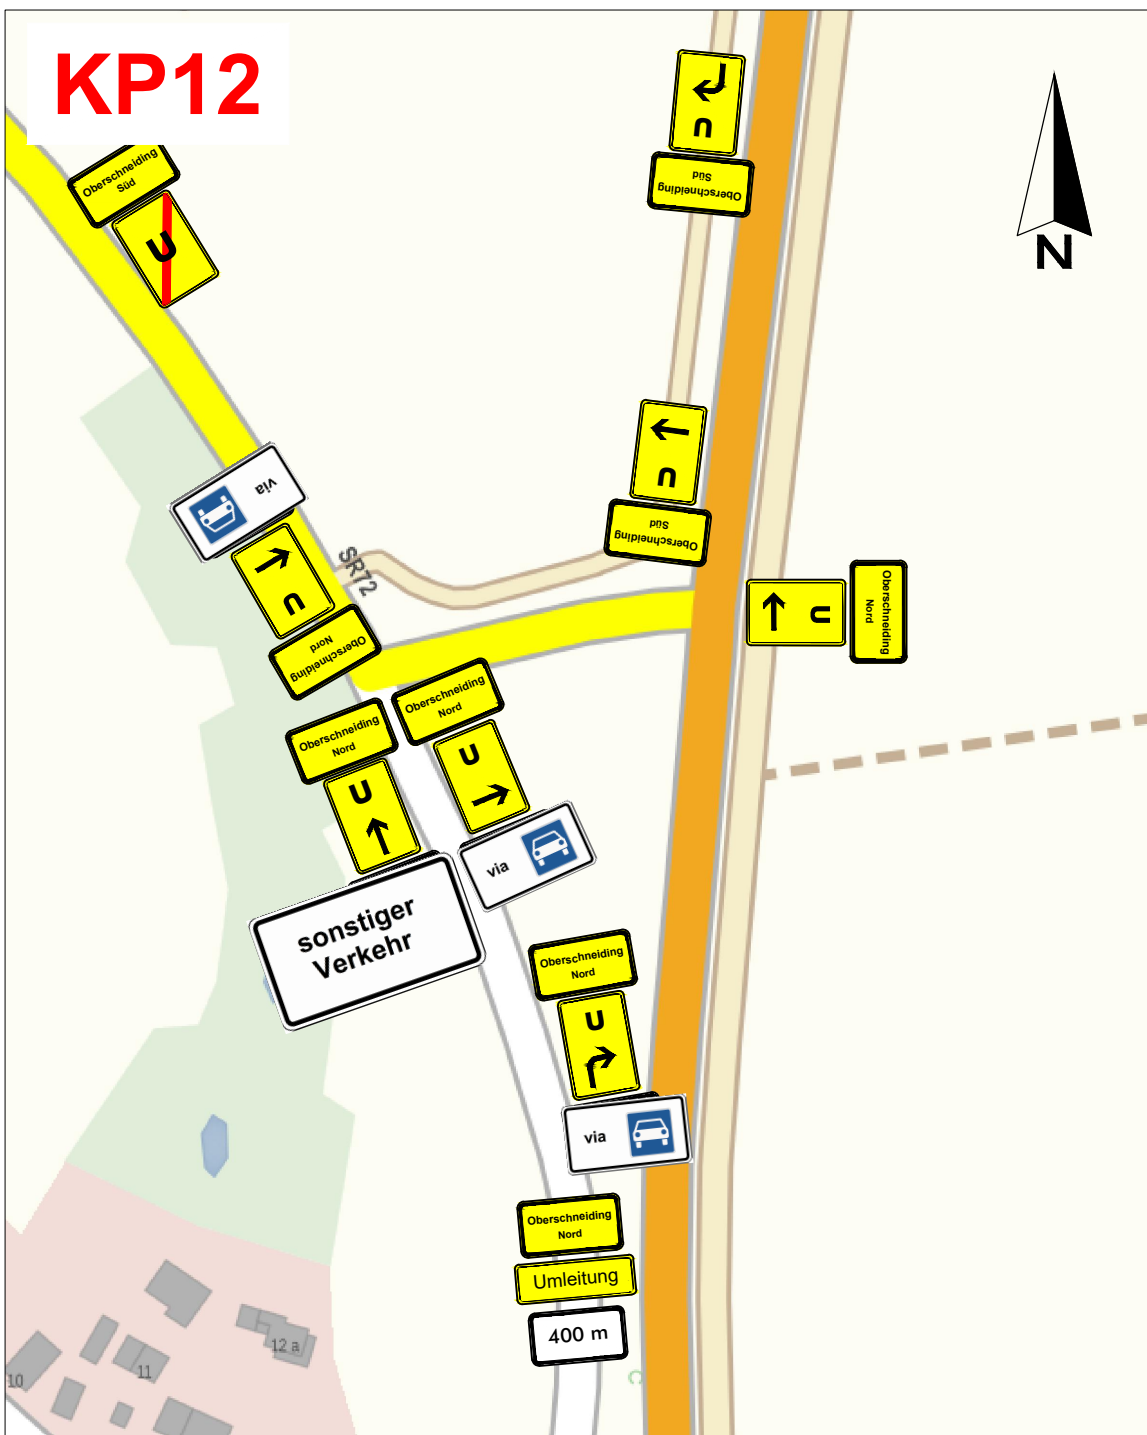
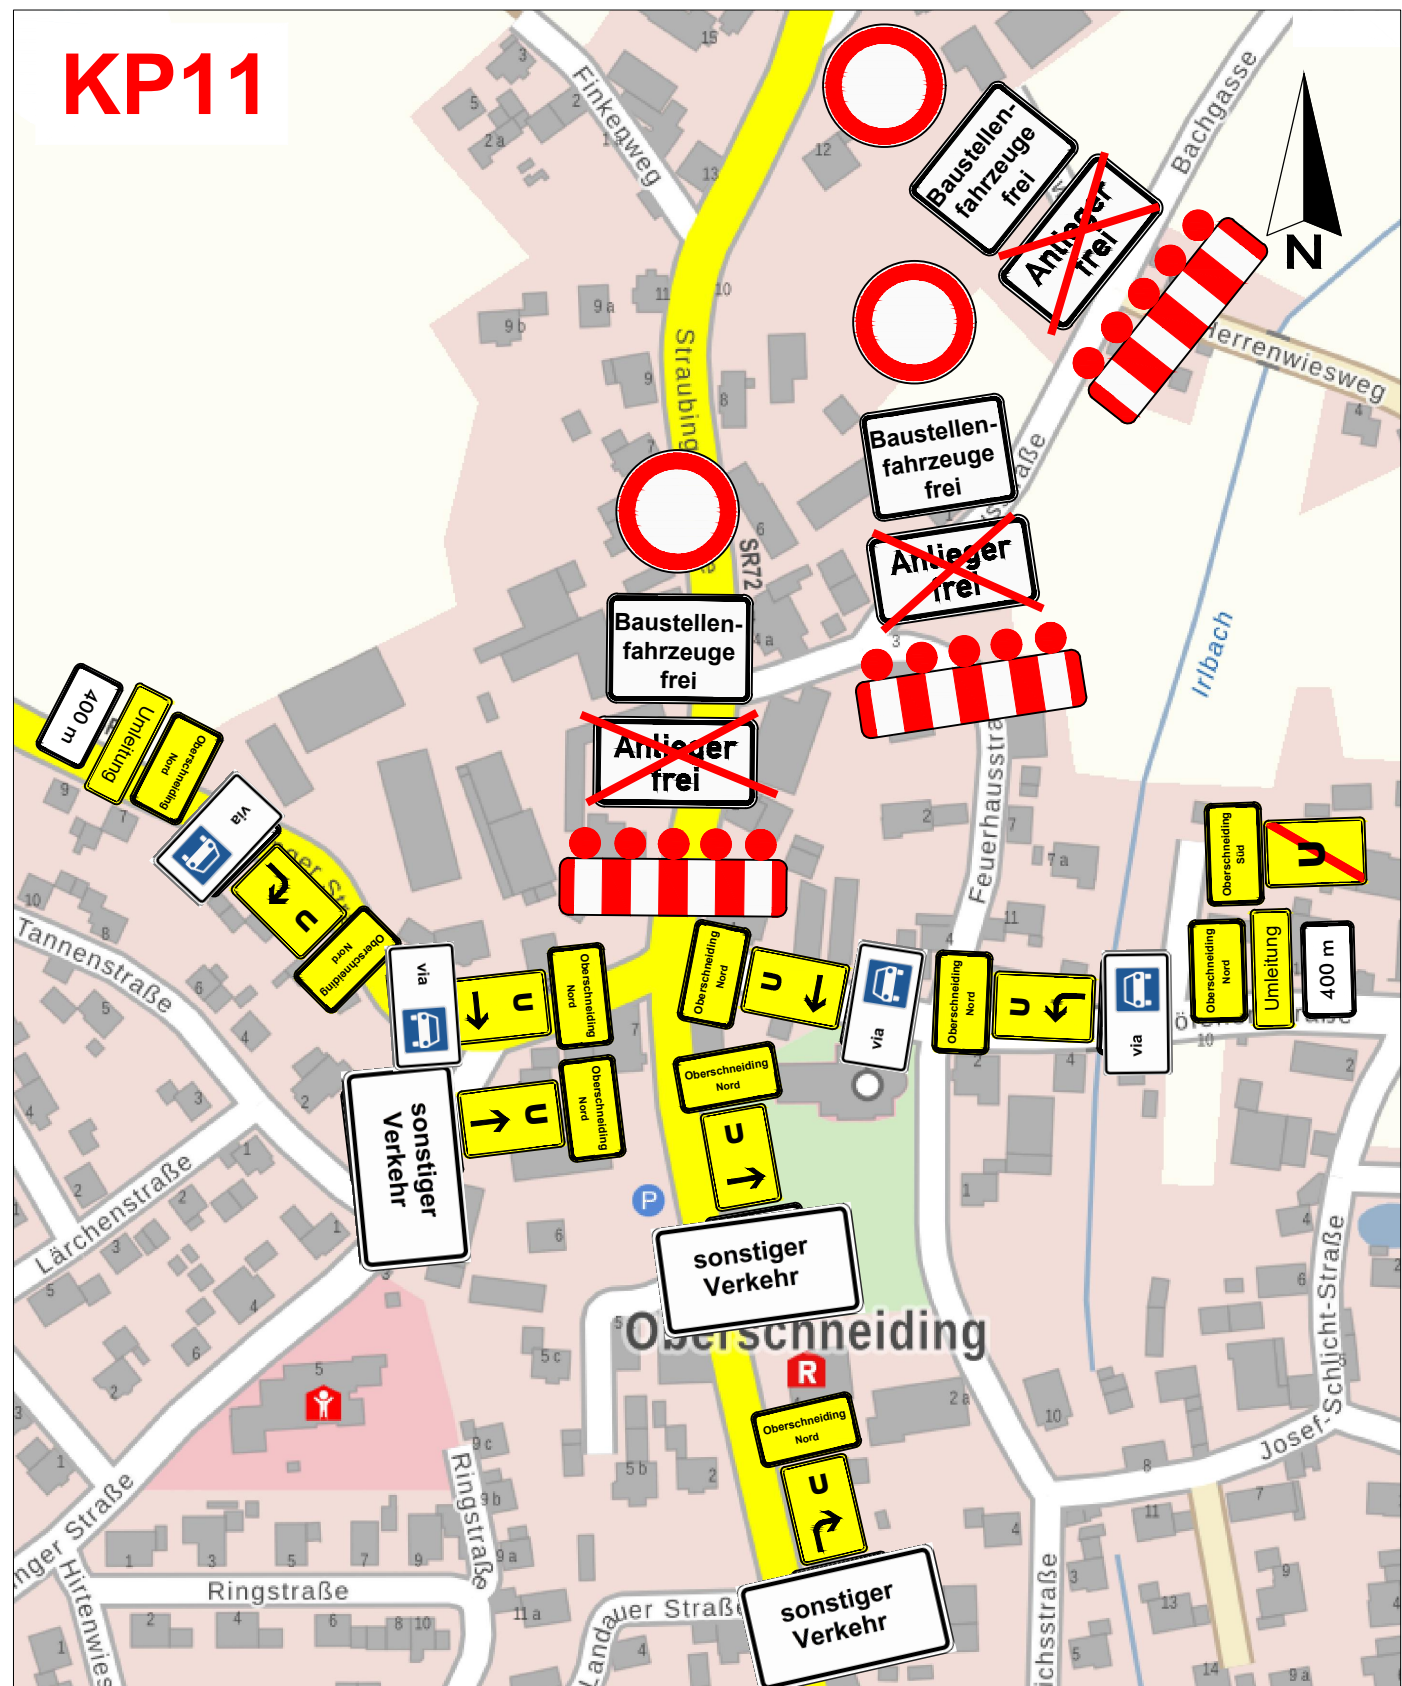
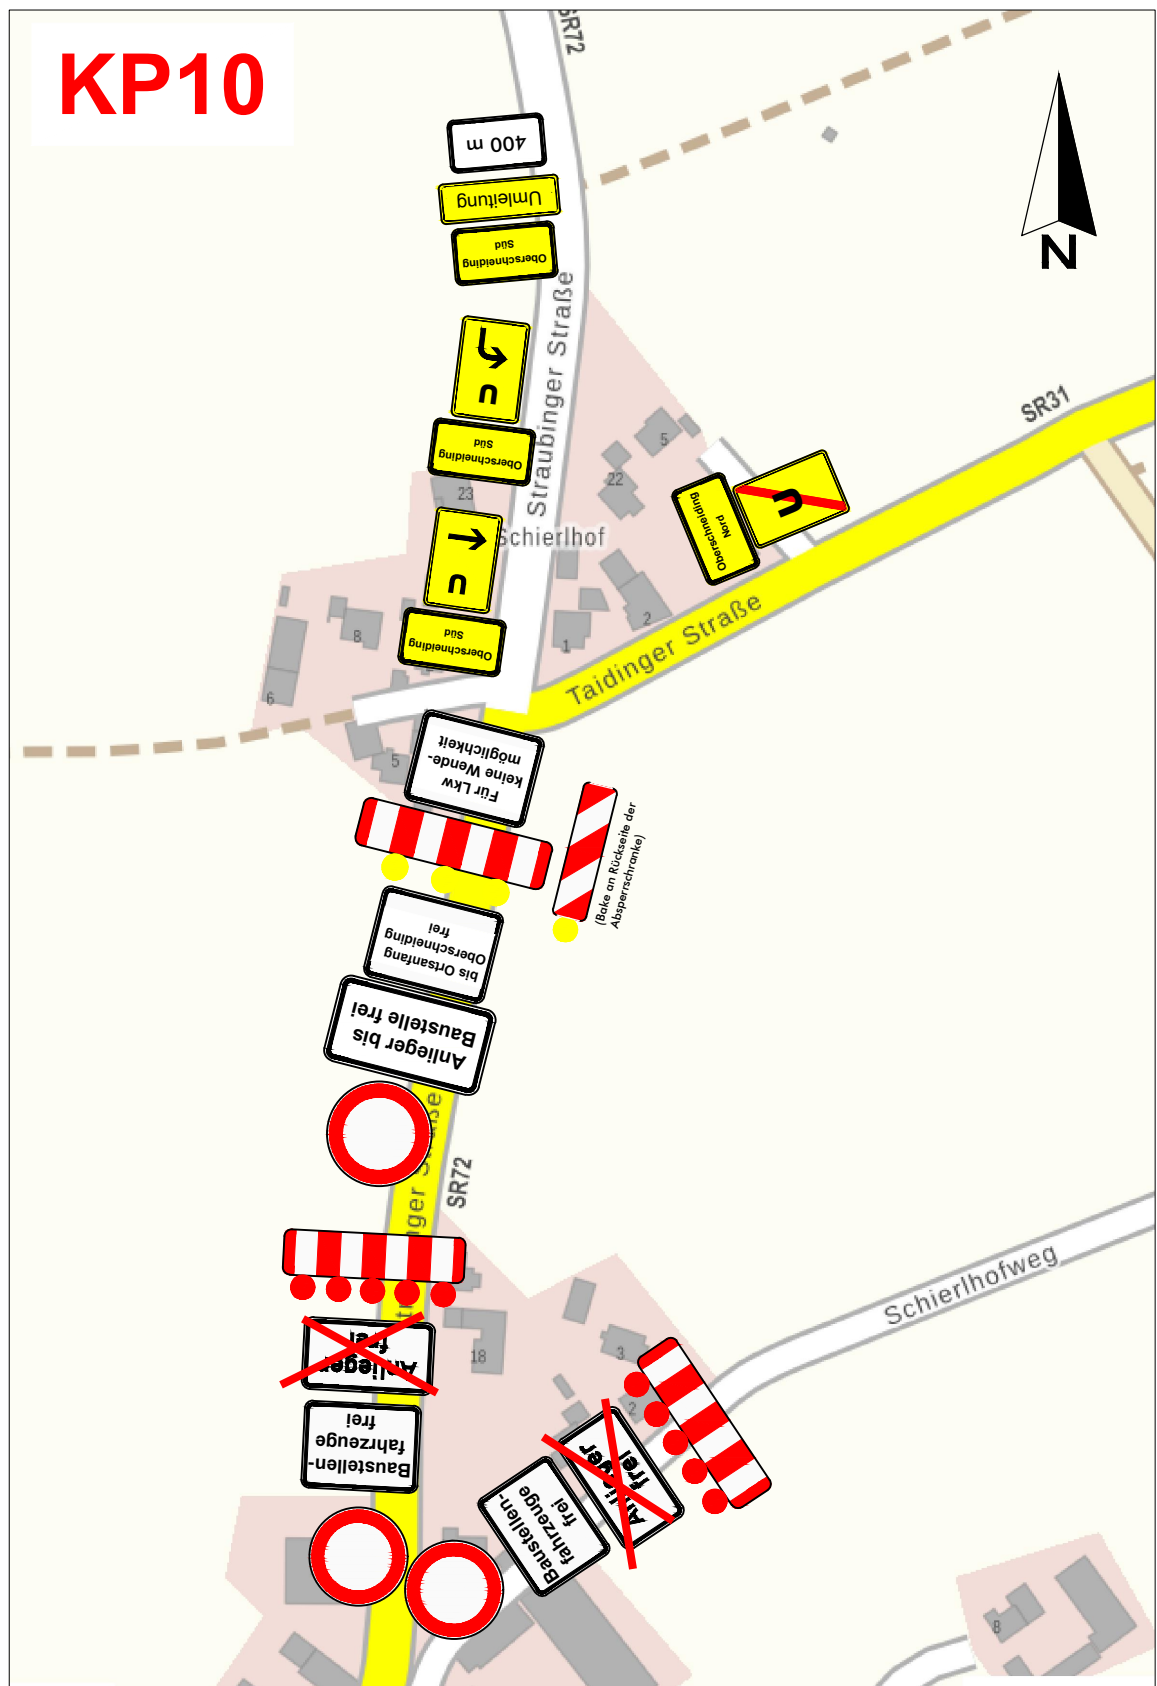
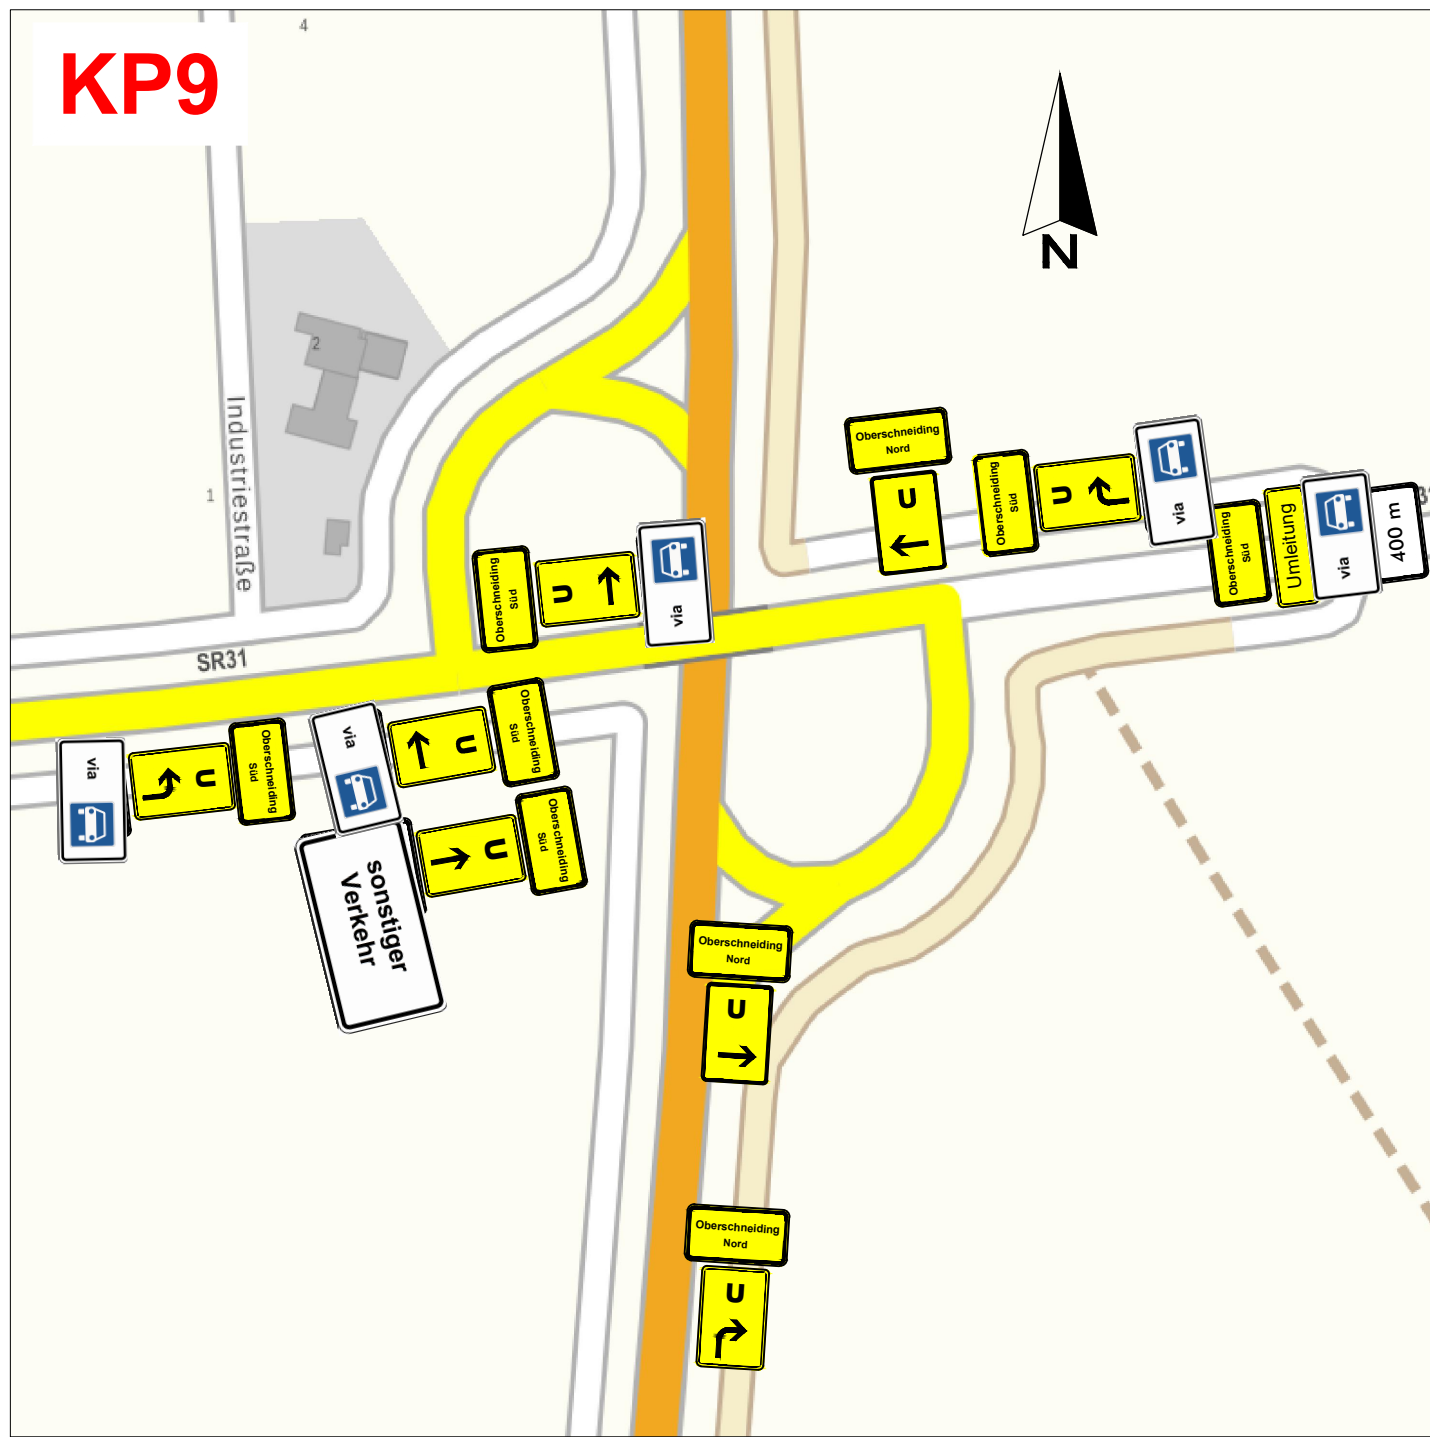
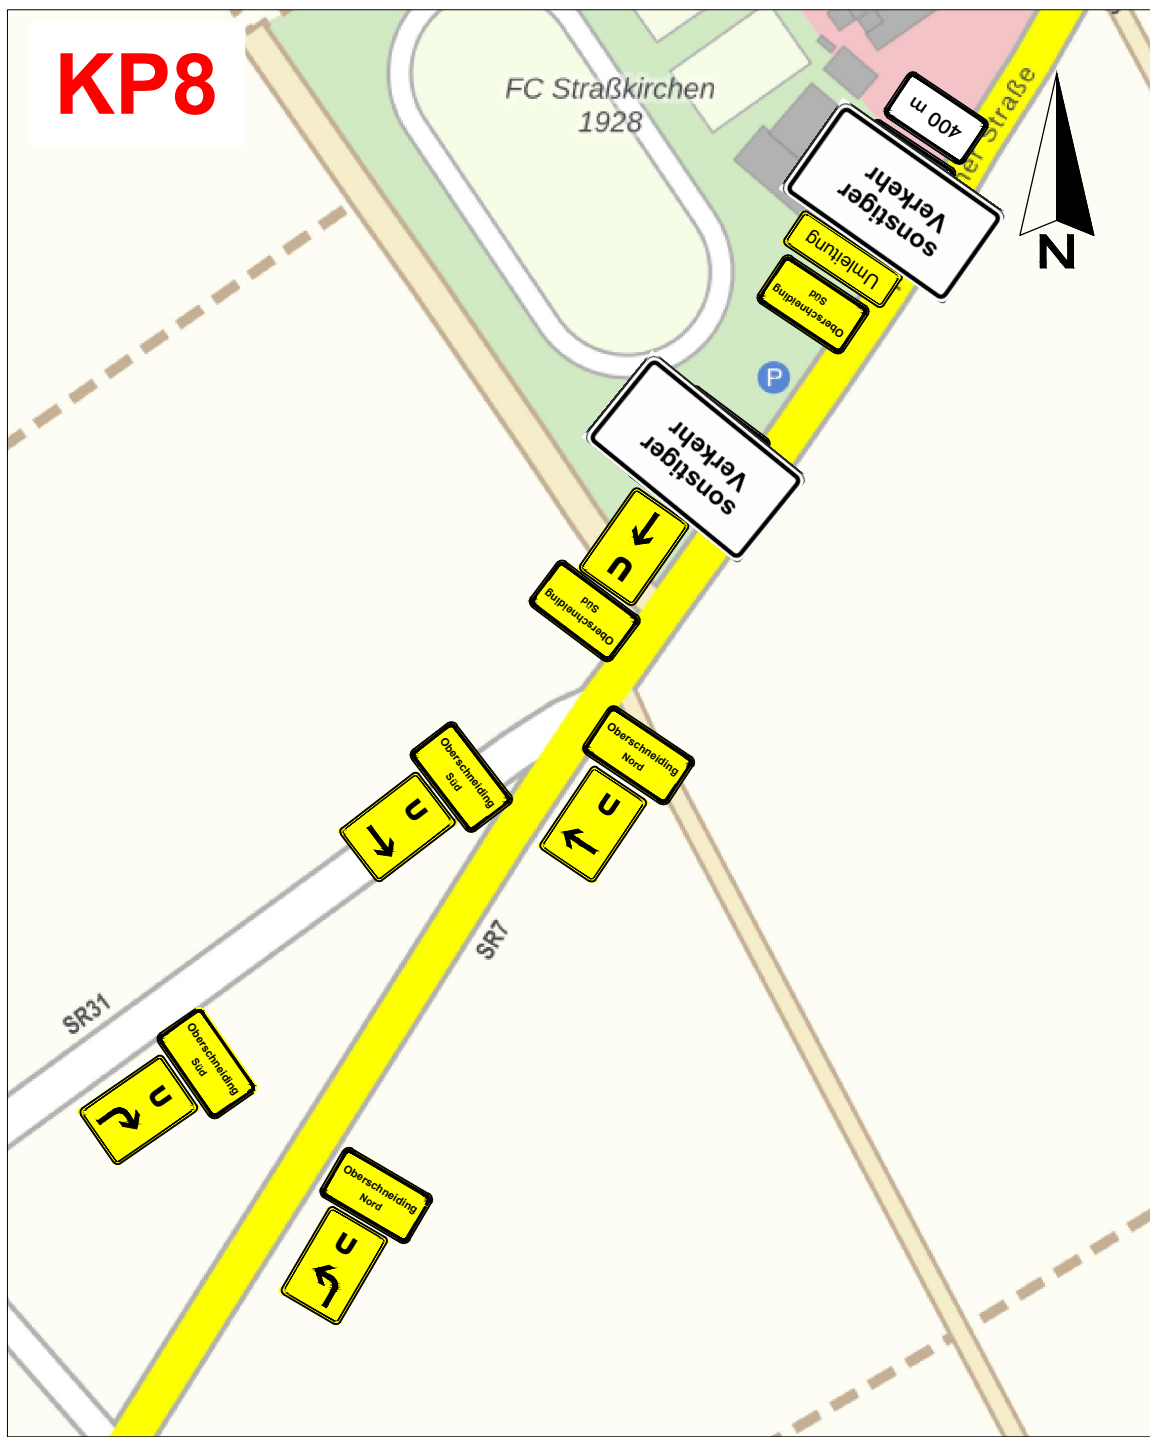


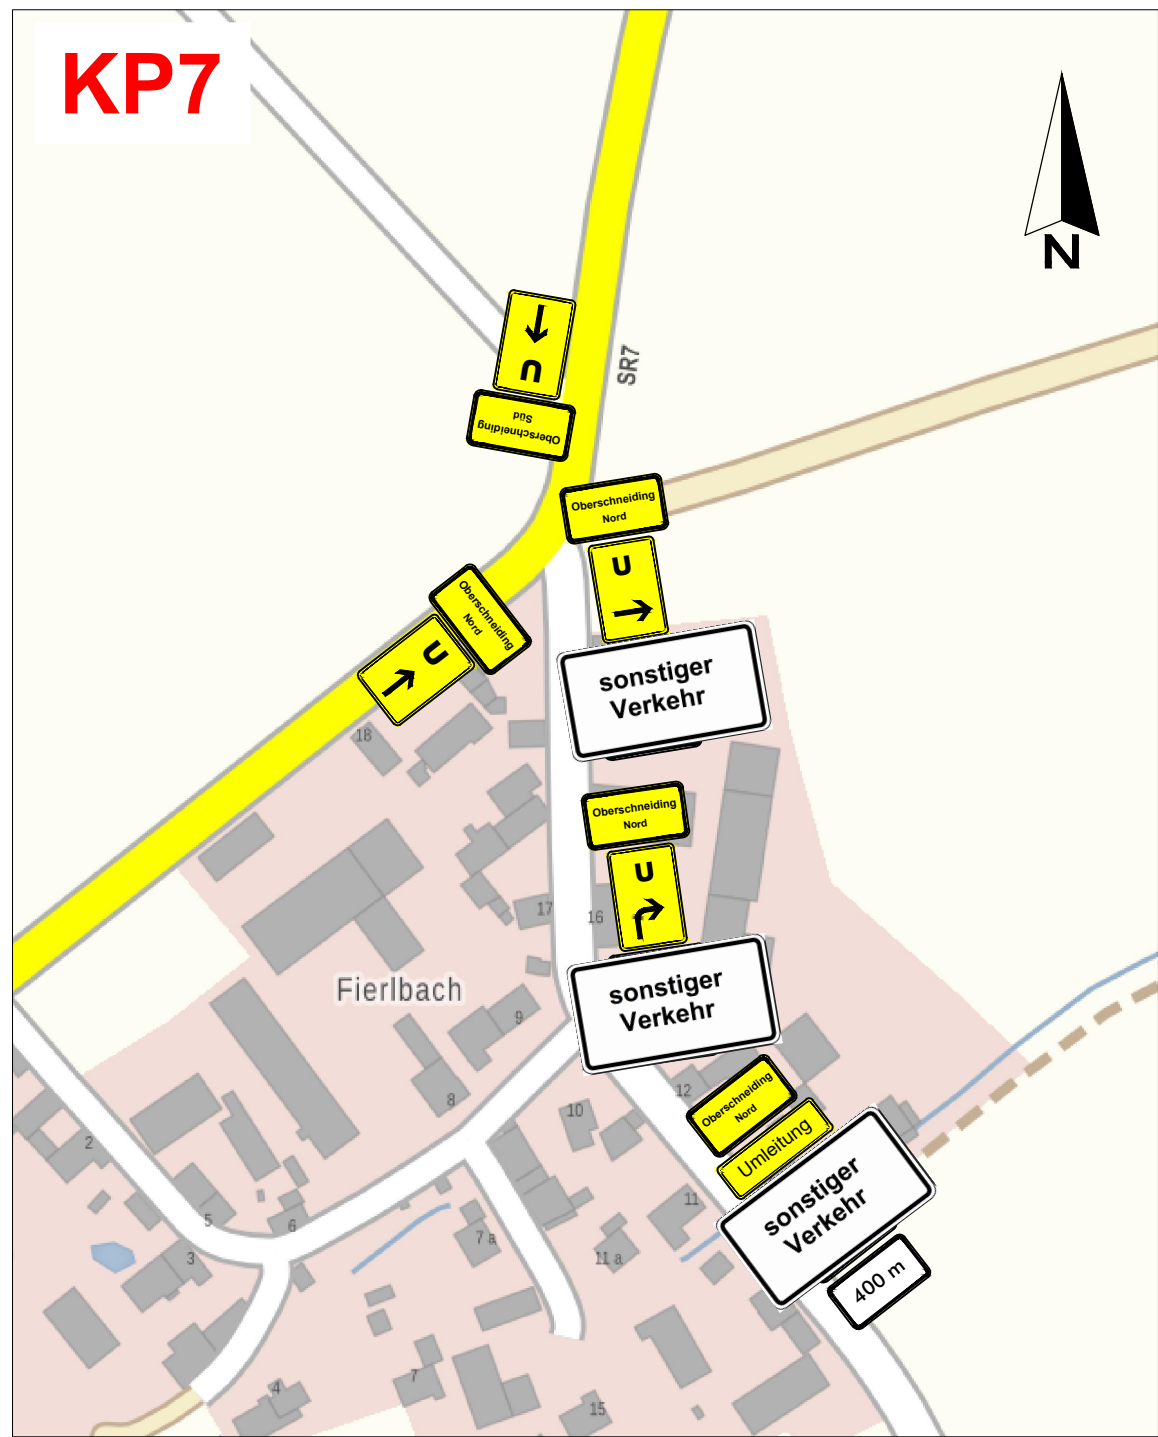

© Bayerische Vermessungsverwaltung, Geobasisdaten
(Darstellung der Flurkarte als Eigentumsnachweis nicht geeignet)
© Bayerisches Landesamt für Umwelt, www.lfu.bayern.de
Lagefestpunkt im GK-System, Lagestatus 120 und
DHHN12-System, Höhenstatus 100

Planungsbüro:		Datum	Name
 KEB Bauplanungs GmbH Straubing	KEB Bauplanungs GmbH Hirschberger Ring 10 94315 Straubing Tel. 09421/330936-0 E-Mail: info@keb-bauplanung.de	bearbeitet: 02/25 gezeichnet: 04/24 geplottet: 17.01.2025	MB MB
		Koordinatensystem:	GK
		Höhensystem:	DHHN 2016

Vorhabensträger:	 Gemeinde Oberschneiding vertreten durch: 1. Bürgermeister Ewald Seifert Pfarrer-Handwerker-Platz 4 94363 Oberschneiding Tel. 09426/8504-0 Fax: 09426/8504-33 Landkreis: Straubing-Bogen	bearbeitet:		
		gezeichnet:		
		geprüft:		
		PSP Nr.:		
		Projekt:		

Nr.	Art der Änderung	Datum	Zeichen

AUSFÜHRUNGSPLANUNG

Bauverwaltung Gemeinde Oberschneiding Gemeinde Oberschneiding Straße / Abschn. Nr. / Station: - / - / -	Unterlage / Blatt-Nr.: - / - Knotenpunkte Umleitung BA 1 Sperrung der SR 72 Maßstab: 1:2.500
Projektnummer: 121026 Projektbezeichnung: Kanalbau SR 72 - OD Oberschneiding	
Vorhabensträger: Gemeinde Oberschneiding	Entwurfsverfasser: KEB Bauplanungs GmbH
Oberschneiding, den	Straubing, den 04.02.2025