


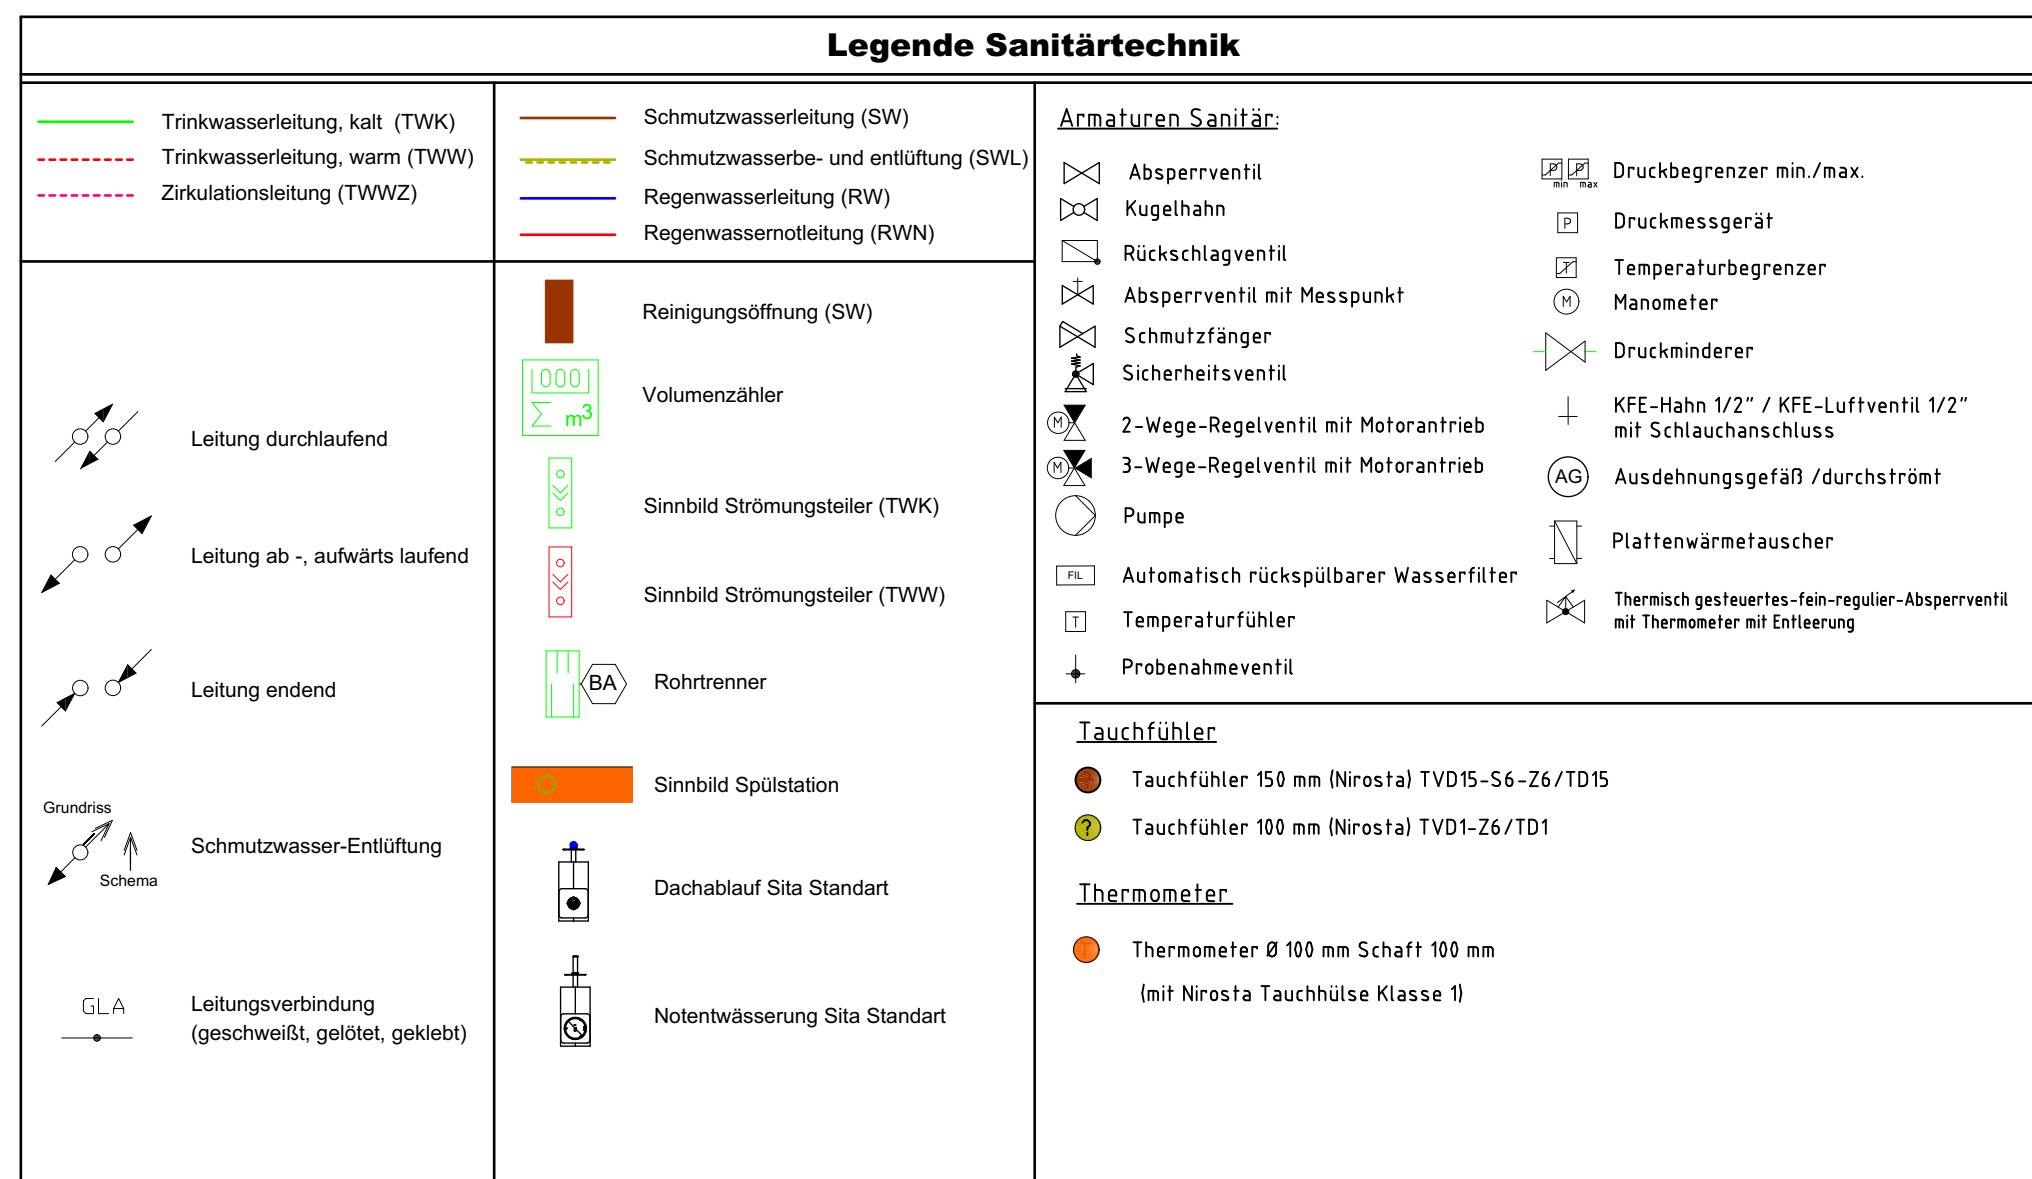

Achtung!			
1. Rohrleitungen in der Fußbodenebene sind mit den entsprechenden Abständen so zu verlegen wie in der Zeichnung. 2. Sanitäre Wasserleitungen in der Etage nicht mit Heizungsleitung gebündelt oder zusammen verlegen bzw. mit möglichst großem Abstand. 3. Kalt- und Warmwasserleitungen in der Vorwandinstallation mit einem Abstand von min. 30 cm so verlegen, dass das Warmwasser die KW-Leitung nicht erwärmt. Warmwasserleitung oben, Kaltwasser ganz unten am Boden. 4. Kalt- und Warmwasserleitung im Estrich auf dem Fußboden mit min. 15 cm Abstand zueinander verlegen, so dass die WW-Leitung die KW-Leitung nicht erwärmen kann. 5. Trinkwasserleitungen (kalt) sind in Rohrschächten / Bodenkanälen und Abhangdecken grundsätzlich mit einer Dämmung von 100% Einzeldämmung zu versehen. 6. Trinkwasser- und Heizungsleitungen sind in Rohrschächten / Bodenkanälen und Abhangdecken mit einer Rockwool-Mineralwolldämmung RW 800 zu isolieren. Nur in Ausnahmefällen ist eine Amalflex-Isolierung zulässig, wenn dies den Brandschutz nicht beeinträchtigt. 7. Der Brandschutz ist dem Auftraggeber vor der Ausführung bei Abweichungen vom Leistungsverzeichnis in der Art und Änderung vorzulegen. 8. Sonst bleibt die Ausführung nach dem Leistungsverzeichnis bindend. 9. Der Schallschutz ist nach DIN 4109/A1 und der VDI-Richtlinie 4100 SSt I sicherzustellen. 10. Die Hersteller und Einbaubauhlinien sind zu beachten.			
Alle Einbauteile und Maße sind vor Ort dem Einbau zu prüfen! Eine Werk- und Montageplanung ist vor Ausführung der Arbeiten dem Auftraggeber vorzulegen.			
10	-	-	-
09	-	-	-
08	-	-	-
07	-	-	-
06	-	-	-
05	-	-	-
04	-	-	-
03	Ausführungsplanung	16.02.2026	P.F.
02	Regenentwässerung angepasst	18.11.2025	P.F.
01	Entwurfplanung	07.11.2025	P.F.
Index	Änderung	Datum	Gez.
  Klaus Reckmeyer TGA VDI		Diese Zeichnung verbleibt in meinem Eigentums- und Urheberrecht. Sie darf ohne meine schriftliche Zustimmung, auch nicht auszugsweise vervielfältigt, kopiert oder Dritten mitgeteilt oder zugänglich gemacht werden. Alle Rechte für den Fall einer Patentanmeldung oder GM-Eintragung vorbehalten. Widerrechtliche Benutzung durch den Empfänger oder Dritter hat zivil- und strafrechtliche Folgen. Sie ist auf Anforderung zurückzugeben.	
Wiedenbrücker Straße 130 - 134 33334 Gütersloh Tel. 05241 22036-0 Fax. 05241 22036-25		Bauvorhaben: Einsteingymnasium Fürst-Bentheim Straße 60 33378 Rheda-Wiedenbrück	
Bauherr: Stadt Rheda-Wiedenbrück Herr Horstmann Ringsstraße 16 - 20 33378 Rheda-Wiedenbrück			
Geschoss: DG			
Plan-Bez.: Regenablauf			
Planungsphase: Ausführungsplanung		Freigabevermerk:	
Letzte Bearb.: 16.02.2026 Bearbeiter: P.F.		Maßstab: 1: 100 Blattgröße: 936 x 595 mm	
Projekt Nr.: 2711		Plan Nr.: 2711-05-S-DG-03	