

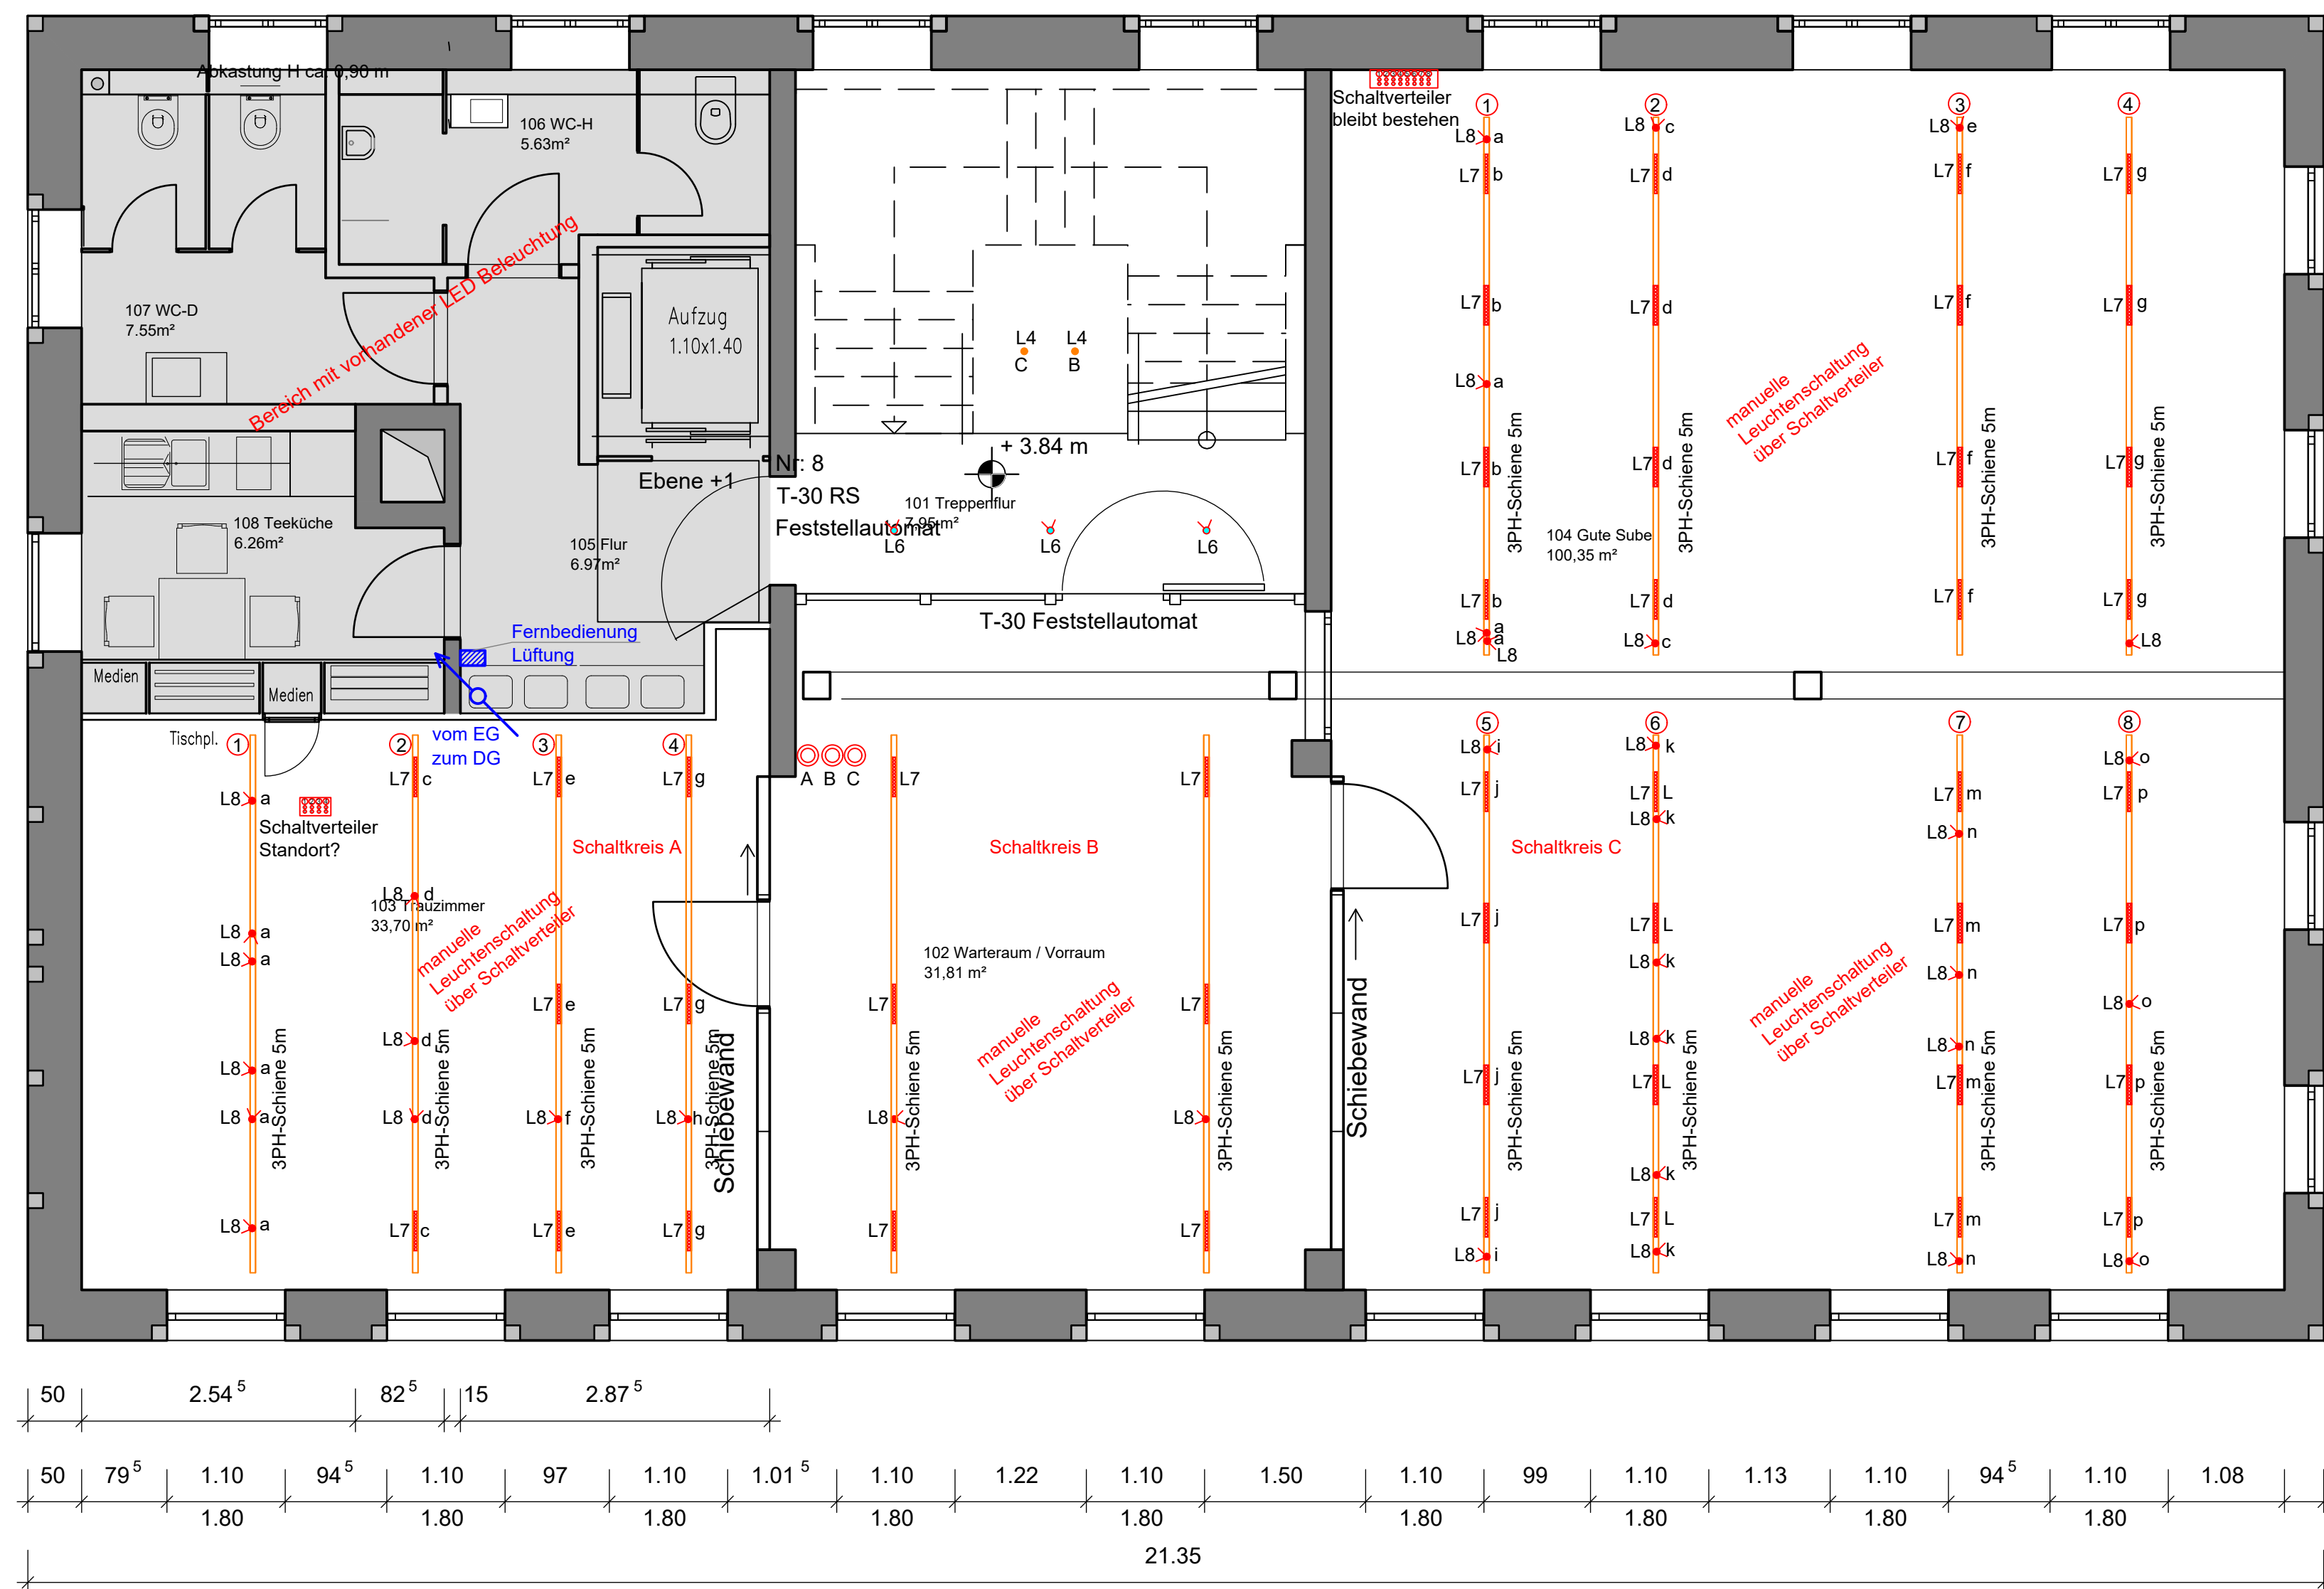


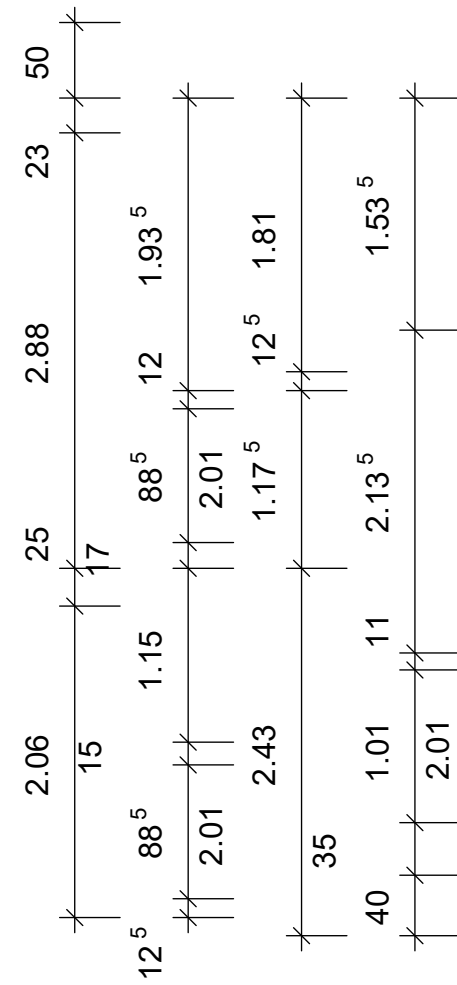

Obergeschoss

Legende Elektrotechnik

- Pendelleuchte Büro
- Aufbaustrahler
- Pendelleuchte Treppenbereich
- Pendelleuchte Flur
- Aufbaustrahler
- Stromschiene / Profilsystem
- Stromschieneinsatz 3x12-fach Spots
- Stromschienstrahler
- Taster 1-fach

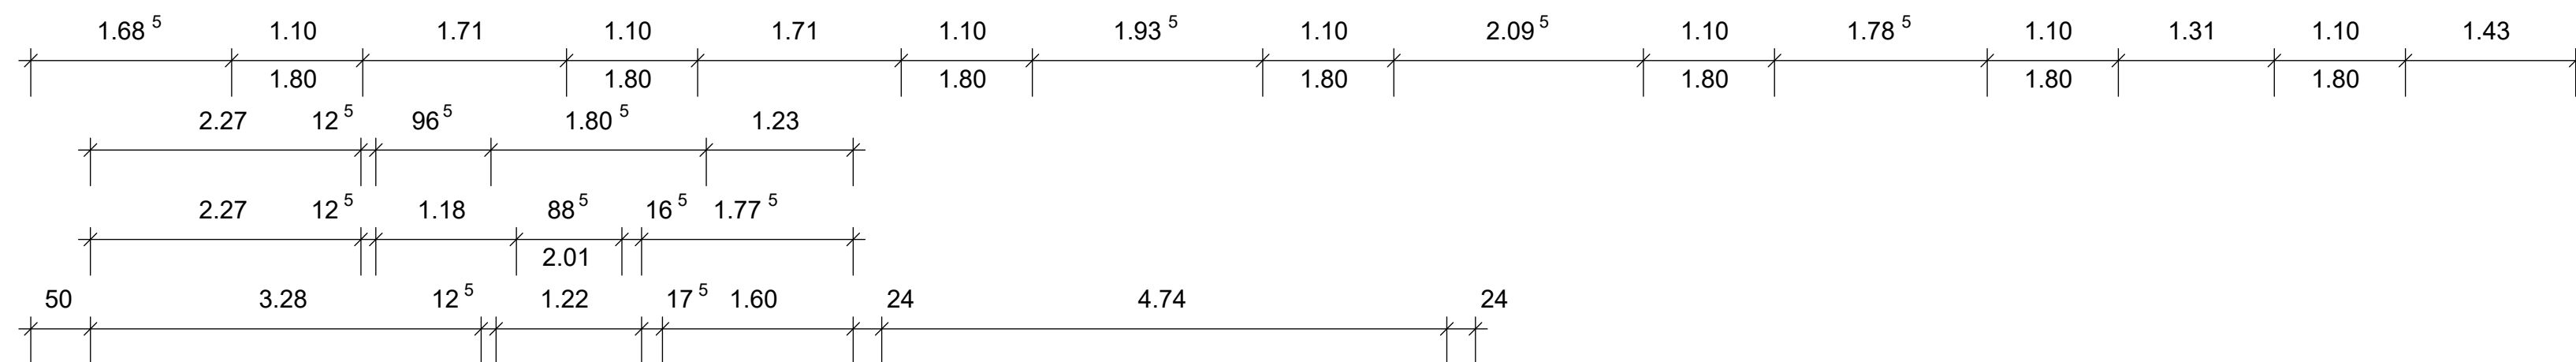


L1 Pendelleuchte Büro
Regiolux: LED 48W; 4000K;
6414lm
LxBxH: 1558 x 321 x 24mm



L2 Aufbaustrahler
Delta Light: 2 x LED 8,6W;
4000K; 1089lm
LxBxH: 240 x 60 x 20mm;
Ø 39mm; L 92
Ausstrahlungswinkel 40°;
Bewegungswinkel 0-85°;
355° drehbar
Dimmung möglich über
Phasenabschnitt



L3 Stromschienstrahler
Planlicht: LED 11W;
3000K; 1056lm
ØxL: Ø 58; 100;
Ausstrahlungswinkel 40°;
schwenkbar, drehbar,
Bewegungswinkel 90°,
schaltbar, Intracut Adapter

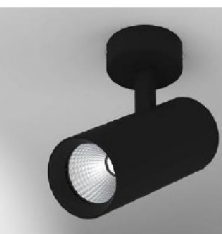

L7+8 LED Profilsystem schwarz
X x 12-fach Spots
Planlicht: 19W; 3000K;
1054lm
Phasenschiene und
Blindabdeckung



L4 2-fach Pendelleuchte
Lichtprojekte Deuber: LED 35W;
3000K; 3480lm
ØxL: Ø 60 x 1900mm
röhrenförmig rundumstrahlend,
mit einem Strang verbunden,
schaltbar




L5 Pendelleuchte
Planlicht: LED 17W;
3000K; 2040lm
LxBxH: 1458 x 31 x 50mm
direkt/diffus strahlend, schaltbar



L6 Aufbaustrahler
Planlicht: LED 10,5W;
3000K; 921lm; direktstrahlend
ØxL: Ø 75 x 125mm
Ausstrahlungswinkel: 36°
IP54
schaltbar

05	-	-	-
04	-	-	-
03	Schaltkreise eingetragen	10.12.2025	-
02	LPH 5	22.10.2025	-
01	Beleuchtung aktualisiert	15.08.2025	-
Index	Änderung	Datum	Gez.

Diese Zeichnung verbleibt in meinem Eigentums- und Urheberrecht. Sie darf ohne meine schriftliche Zustimmung, auch nicht auszugsweise vervielfältigt, kopiert oder Dritten mitgeteilt oder zugänglich gemacht werden. Alle Rechte für den Fall einer Patenterteilung oder GM-Eintragung vorbehalten. Widerrechtliche Benutzung durch den Empfänger oder Dritter hat zivil- und strafrechtliche Folgen. Sie ist auf Anforderung zurückzugeben.

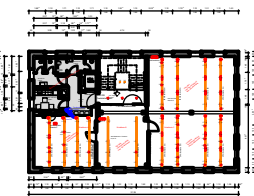

Bauherr:
Stadtverwaltung
Rheda-Wiedenbrück
Rathausplatz 13
33378 Rheda-Wiedenbrück

Bauvorhaben:
Historisches Rathaus Wiedenbrück
Markt 1
33378 Rheda-Wiedenbrück

Geschoss: 1.OG
Plan-Bez.: - Beleuchtungskonzept -

Planungsphase:	Ausführungsplanung	Freigabevermerk:
Letzte Bearb.:	10.12.2025	Maßstab: 1 : 50
Bearbeiter:	-	Blattgröße: A1
Projekt Nr.:	25050	Plan Nr.: 25050-05-E-1OG-03

Vorabzug