



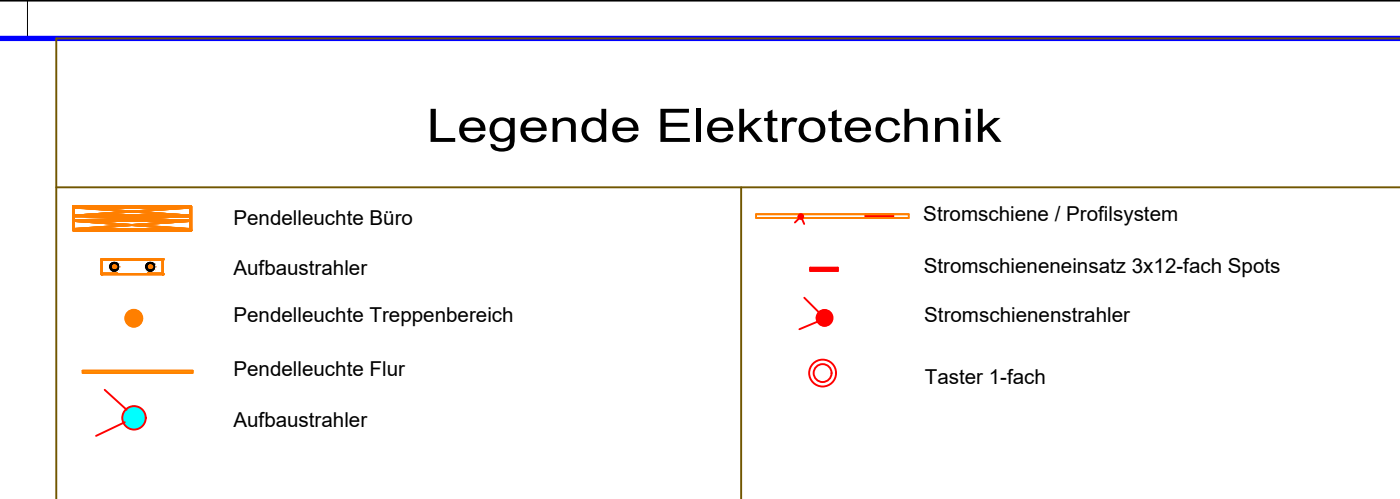


- L6 Aufbaustrahler
Planlicht: LED 10,5W;
3000K; 921lm; direktstrahlend
ØxL: Ø 75 x 125mm
Ausstrahlwinkel: 36°
IP54
schaltbar

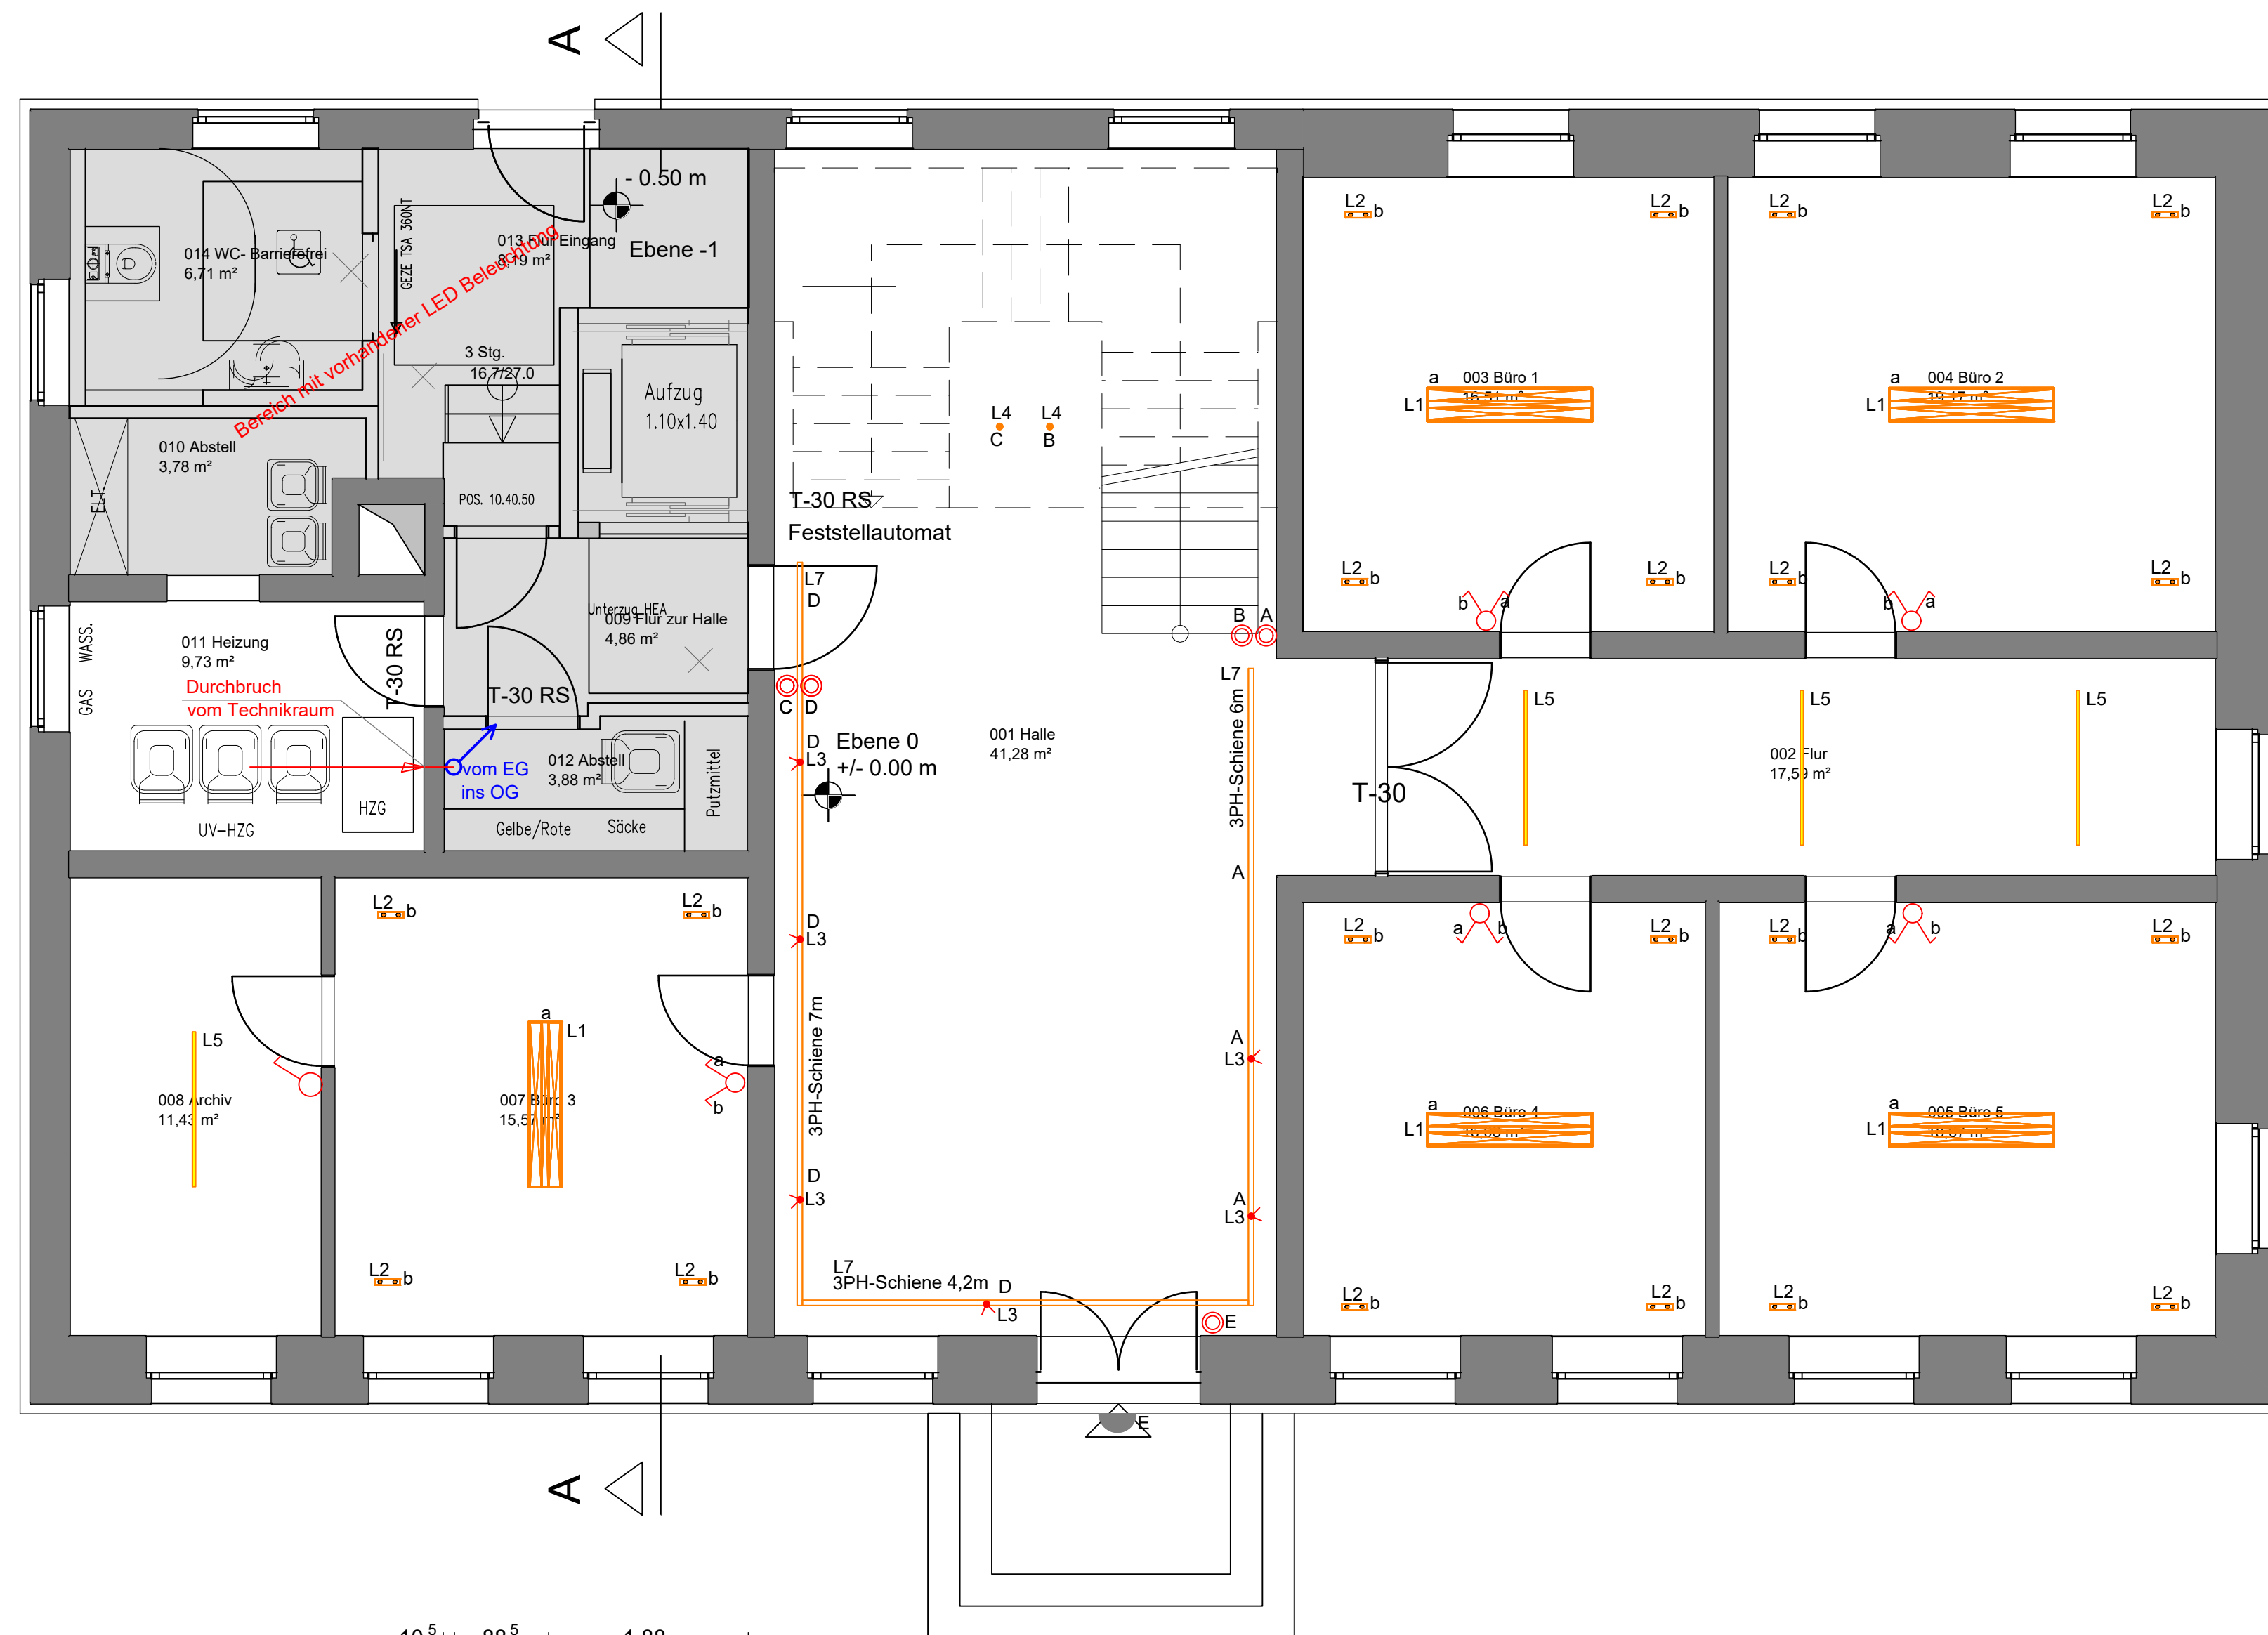

- L8 LED Profilsystem schwarz**
mit Strahlereinsätzen
Planlicht: 11W; 3000K;
877lm schwenkbar,
Ausstrahlwinkel 23°
Phasenschiene und
Blindabdeckung

Diese Zeichnung verbleibt in meinem Eigentums- und Urheberrecht. Sie darf ohne meine schriftliche Zustimmung, auch nicht auszugsweise vervielfältigt, kopiert oder Dritten mitgeteilt oder zugänglich gemacht werden. Alle Rechte für den Fall einer Patenterteilung oder OM-Eintragung vorbehalten. Widerrechtliche Benutzung durch den Empfänger oder Dritter hat zivil- und strafrechtliche Folgen. Sie ist auf Anforderung zurückzugeben.

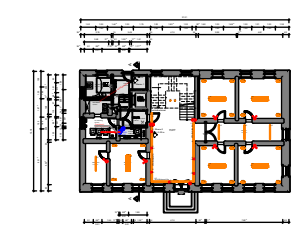

Vorabzug

Historisches Rathaus Wiedenbrück
Markt 1
33378 Rheda-Wiedenbrück

Bearbeiter:		Blattgröße:	A1
Projekt Nr.:	25050	Plan Nr.:	25050-05-E-EG-03

Maßstab:	1 : 50
----------	--------

Blattgröße:	A1
Plan Nr.:	25050-05-E-EG-03