

- ALK Automatisierte Liegenschaftskarte
- Telekom
- Unitymedia Vodafone
- ISA / Strom
- Kanal


Die Bauwerke liegen in Erdbebenzone 1

Evtl. vorhandene Kabel, Leitungen etc. sind örtlich vor Baubeginn festzustellen, zu verlegen und zu sichern

Endgültige Abmessungen nach statischen, konstruktiven und wirtschaftlichen Erfordernissen

Koordinatensystem: DHDN / GK 3  
Höhensystem: DHHN12 / 130

Grundlage:  
Entwurfsplanung "Naturnahe Umgestaltung des Ramsbachs in Stuttgart-Plieningen" der Geitz & Partner GbR, Stand 04.06.2021 und Nachvermessung Gelände Brücke 1 vom 20.09.2022

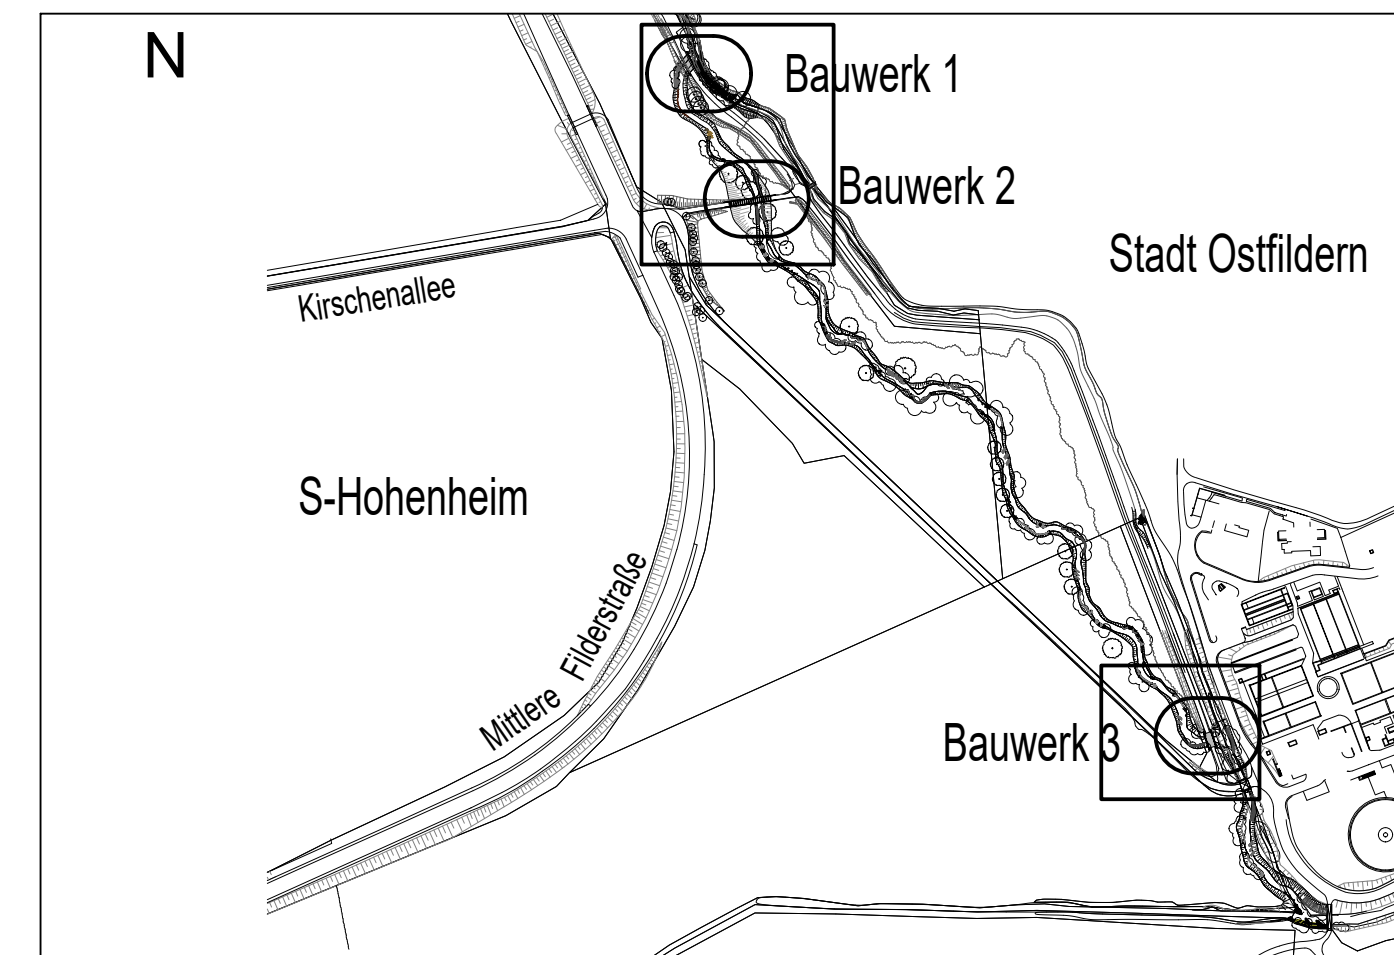

Zustimmend zur Kenntnis genommen:	
Zustimmung: 66-8.15	Zustimmung: 26.10.2021 gez. D. Hüls
Zustimmung: 66-9.33	Zustimmung: 13.12.2021 gez. H. Zeimet
Zustimmung: 66-4.33	Zustimmung: 20.12.2021 gez. M. Keitel/G. Geiger

Landeshauptstadt Stuttgart Tiefbauamt  
Abteilung Stadtbahn Brücken und Tunnelbau

<b>S-Plieningen</b>		Projektnummer: 1.20.4.9.33.356
Renaturierung des Ramsbach Neubau von 3 Geh- und Radwegbrücken		Plan-Nr.: <b>12.005</b>
Ausschreibungsplan <b>Brücken 1, 2, 3</b>		Maßstab: 1:200, 1:2000
<b>Baufelder Brücke 1, 2, 3</b>		Datum: 04.08.2025
gezeichnet/bearbeitet Schoch/Habel	geprüft Reisch	Sachgebiet 06-4.22 13.01.2022 / 28.04.2022 gez. Andelfinger
Abteilungsleiter 66-4		