Profil 1 Längsschnitt Überlaufschwelle

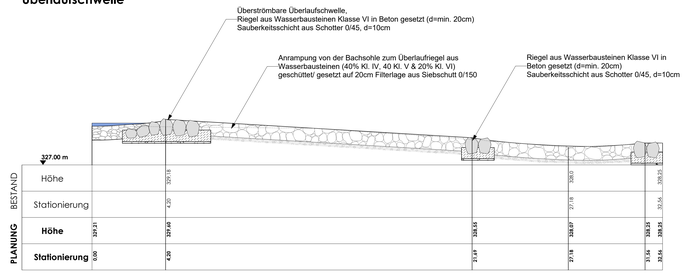

Querprofil 2

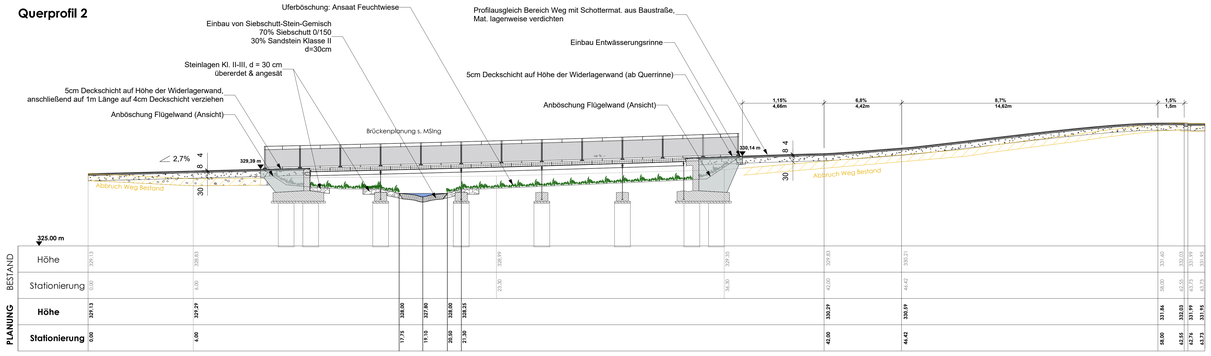

Querprofil 3

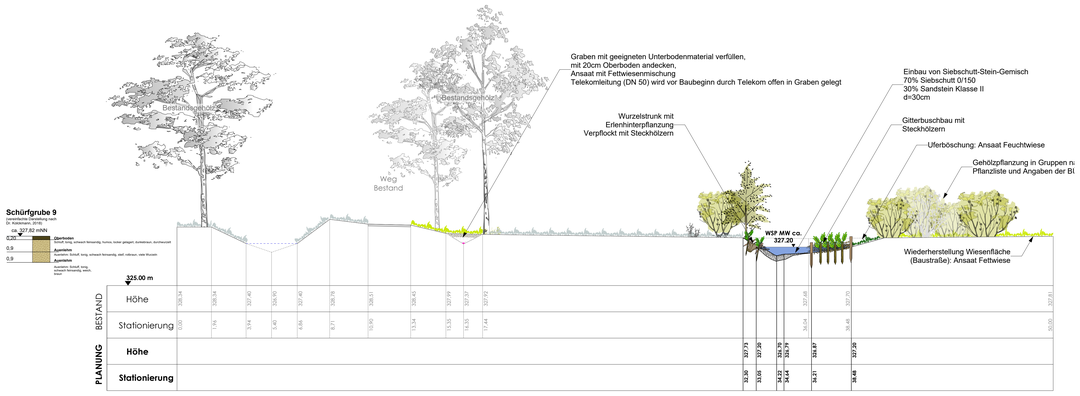

Querprofil 5

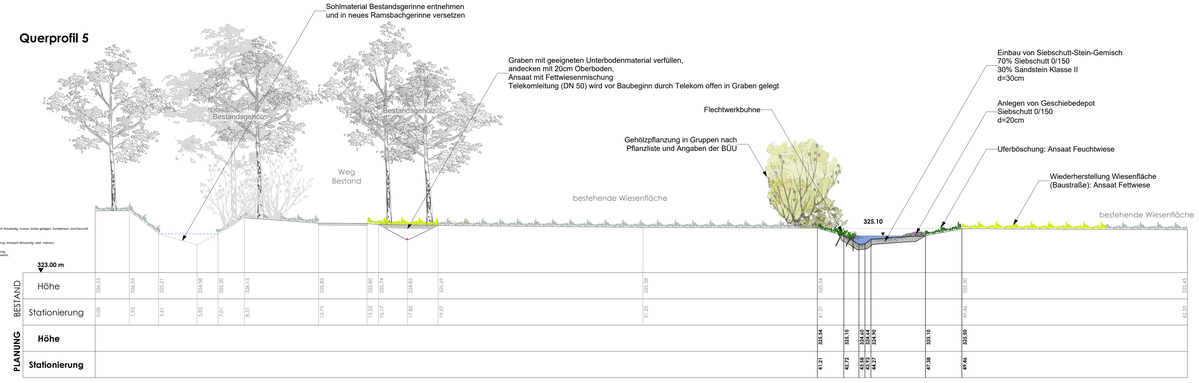

Querprofil 4

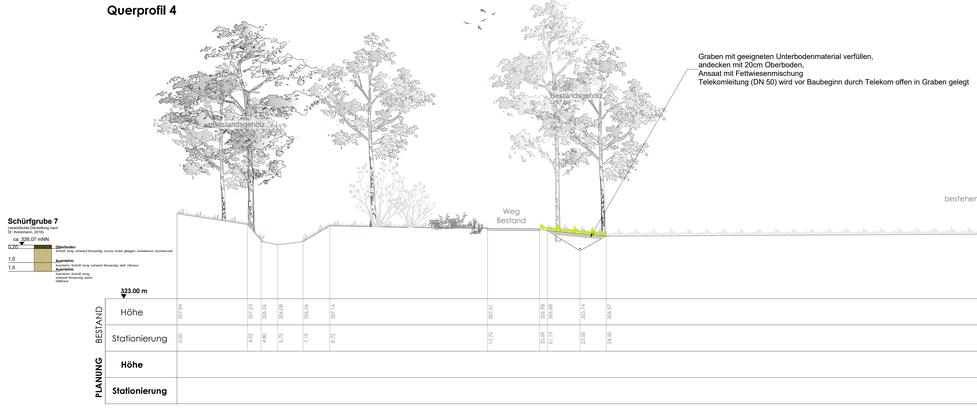

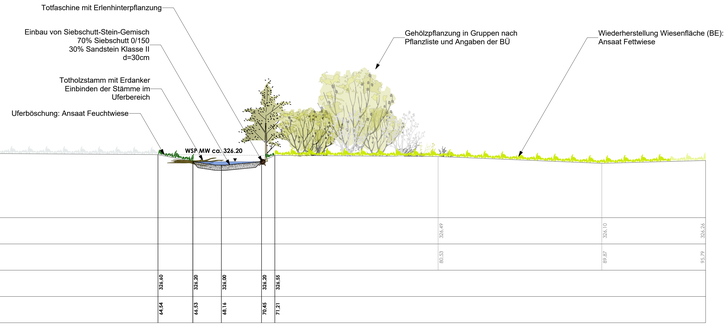

Plangrundlage: Vermessung/Kataster/Kanalnetz: Stadt Stuttgart, Stand: 2017 **Höhensystem:** DHHN12 / 130

Gesehen und zugestimmt

Abteilung	Datum	Name	Unterschrift
66-8.15	07.11.2025	SgL Hüß	gez. Hüß
66-8		AbtL Hofmann	gez. Klaus Hofmann

Planer:
Geitz & Partner GbR
Freie Garten- / Landschaftsarchitekten und Ökologen
Geitz ♦ Kusche ♦ Kappich
Sigmaringer Straße 49
70567 Stuttgart - Möhringen
Tel.: 0711 / 217 491-0
E-Mail: info@geitz-partner.de

Landeshauptstadt Stuttgart
Tiefbauamt
Bauabteilung Mitte/Nord

STUTTGART

Naturnahe Umgestaltung des Ramsbachs in Stuttgart-Plieningen

Ausschreibungssplanung - Profile 1-5

Datum **03.11.2025**
Projekt Nr.: **1811**
Zeichnung Nr.: **5.2.1**
Maßstab: **1:100**

gezeichnet	bearbeitet / gesehen	Amtsleiter
DR	**TK/ SKr**	