




Querprofil 6

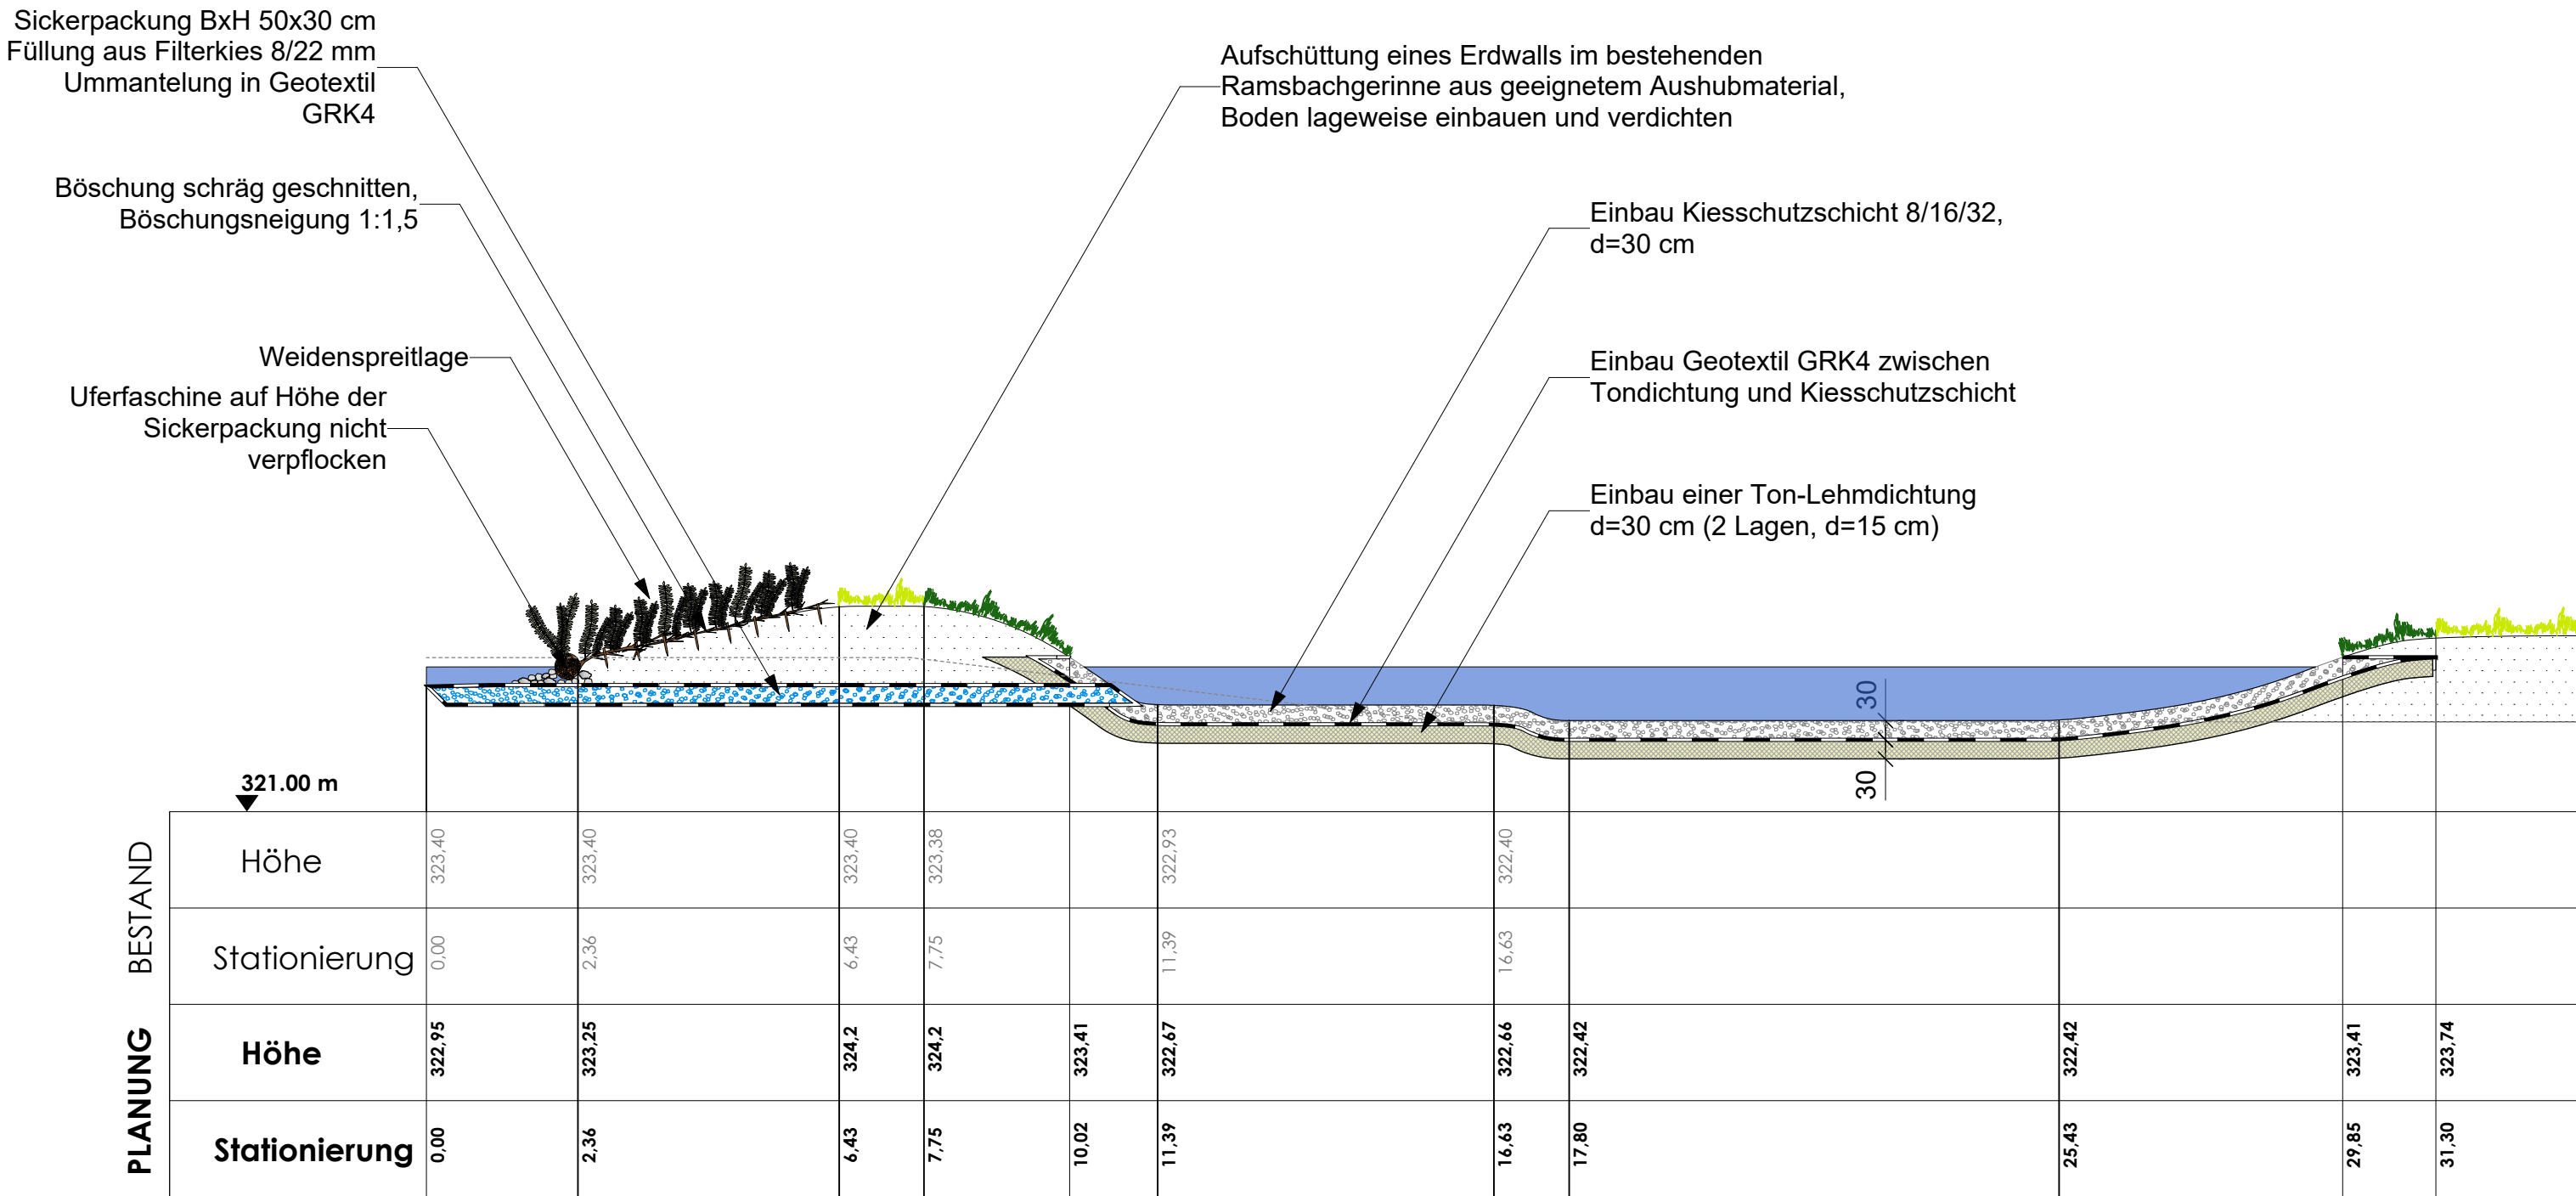

Querprofil 7

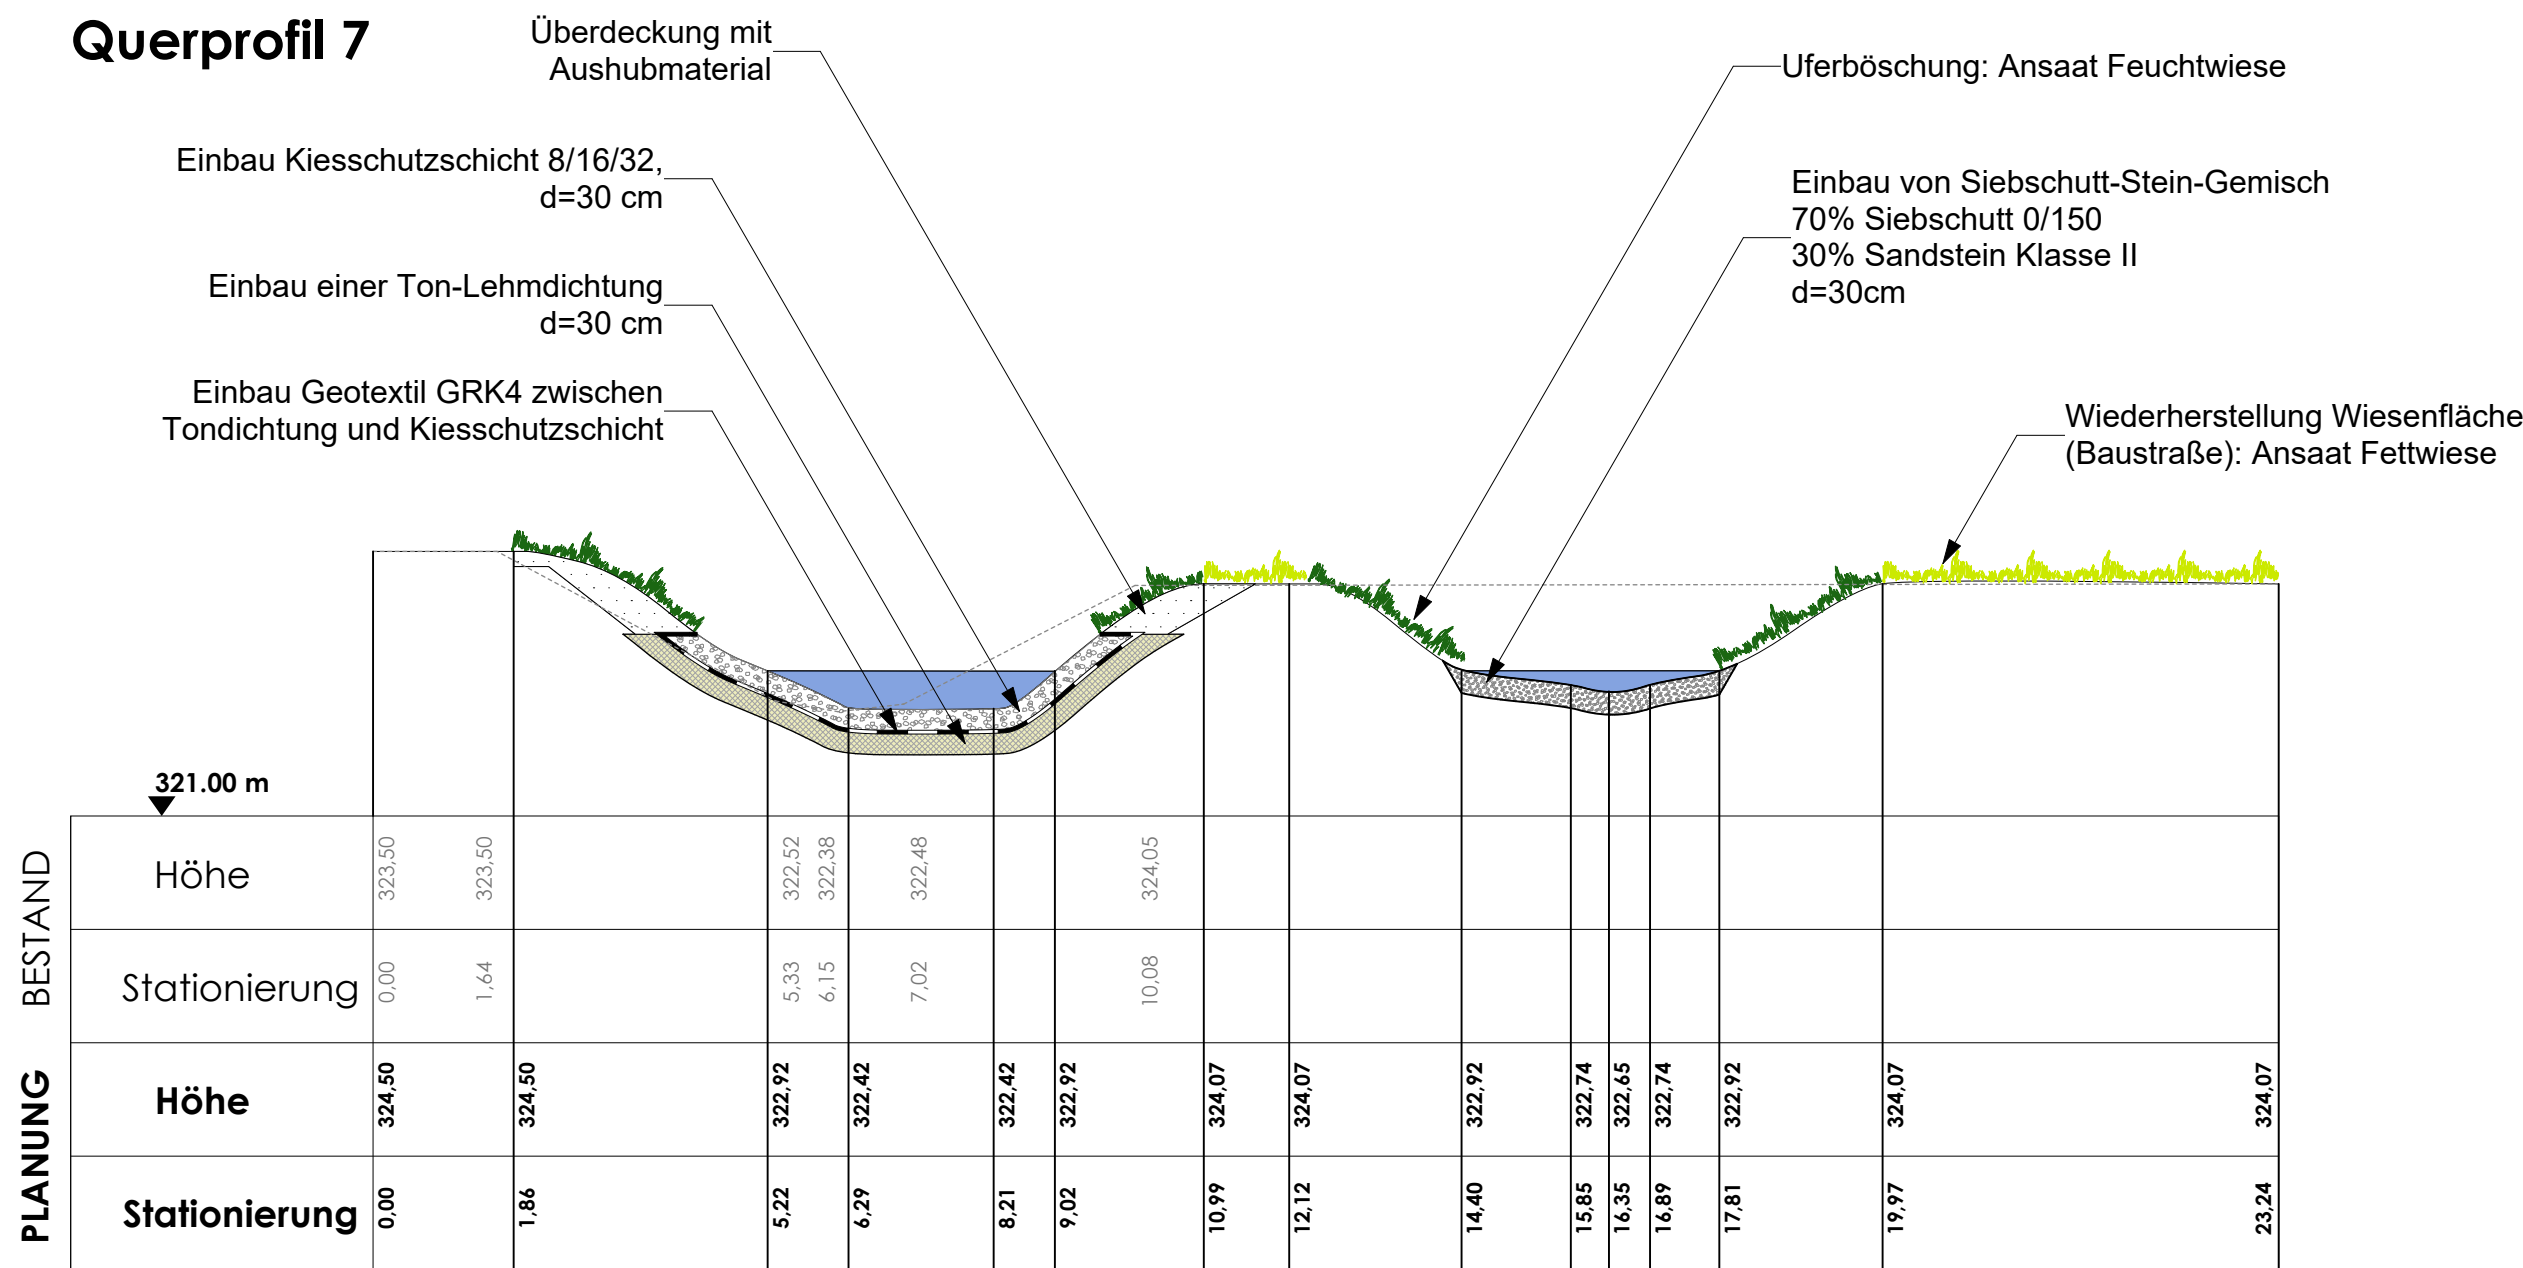

Querprofil 8

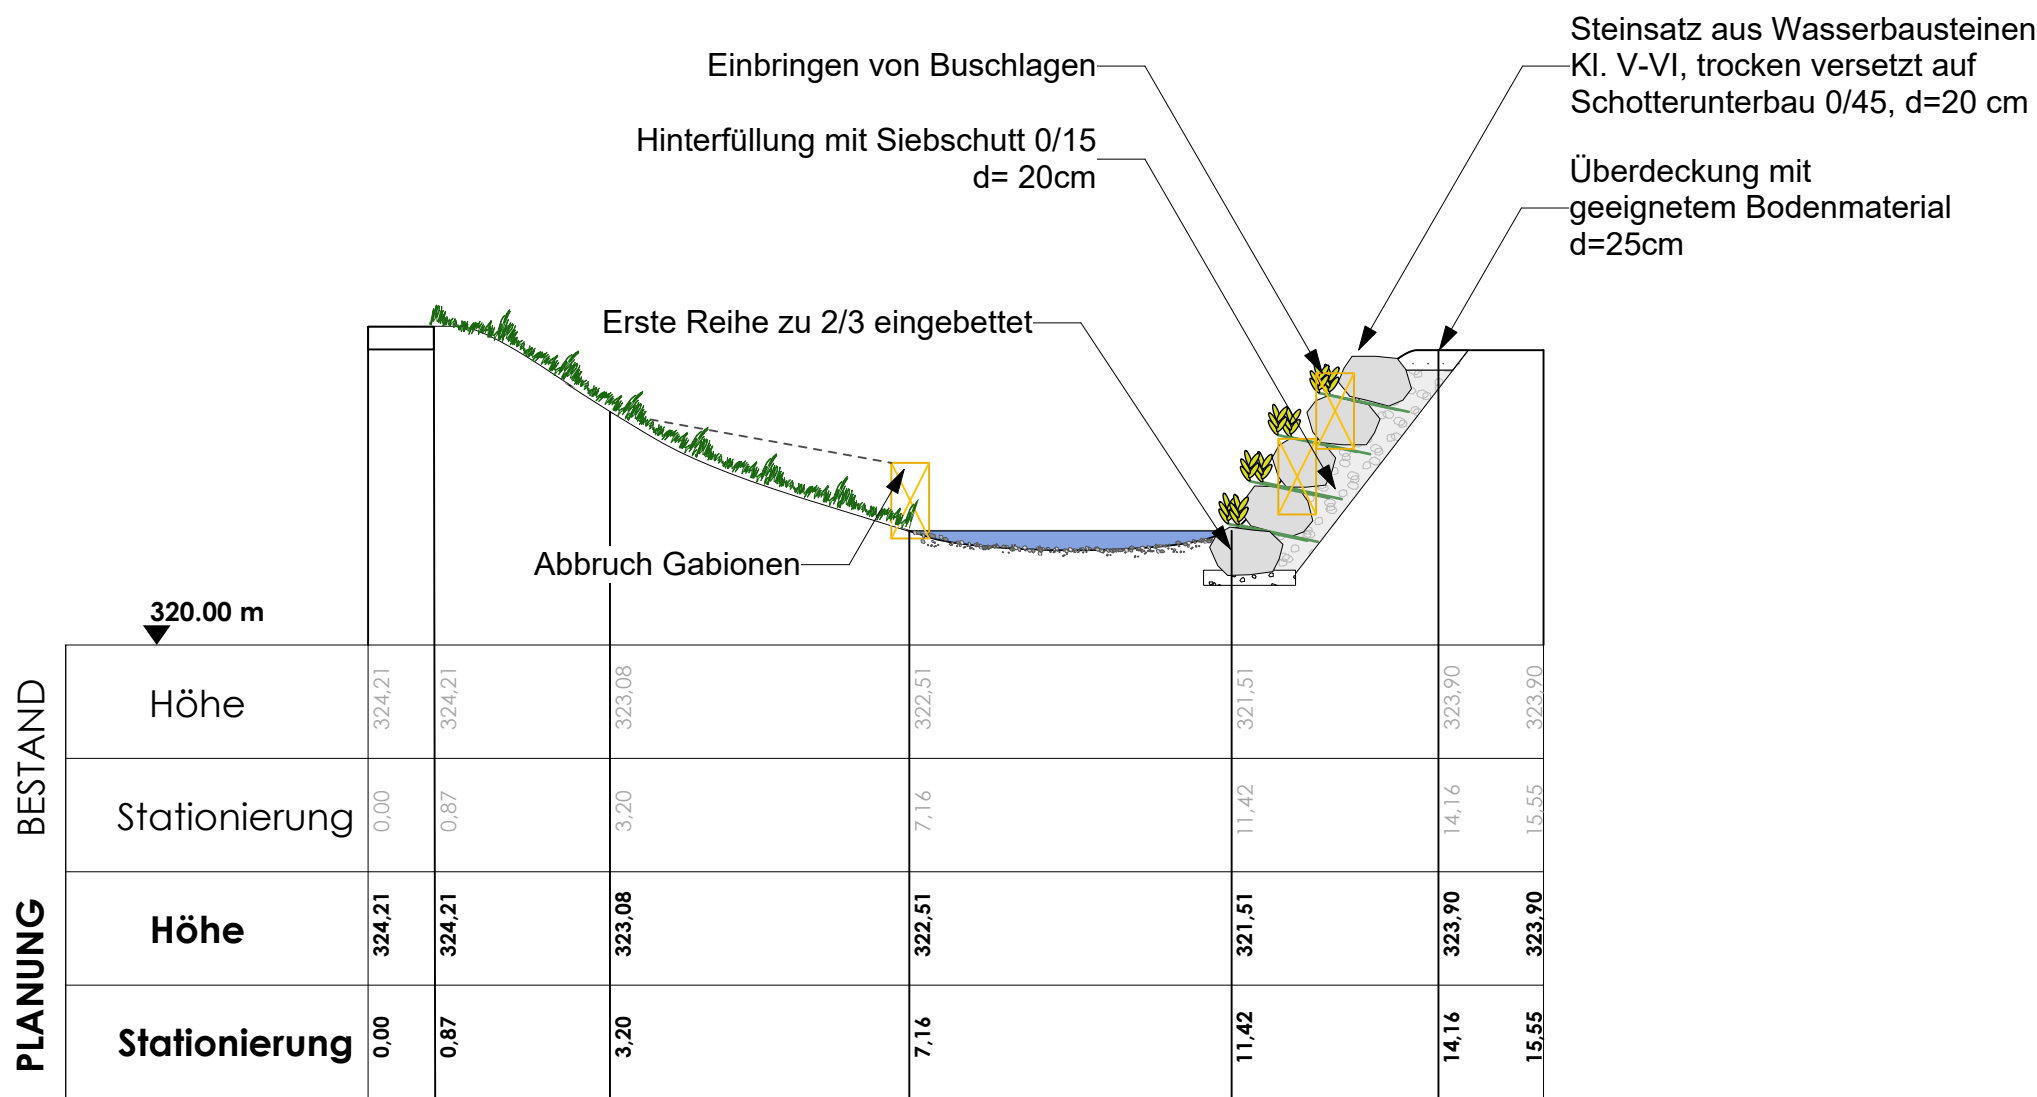

Plangrundlage: Vermessung/Kataster/Kanalnetz: Stadt Stuttgart, Stand: 2017

Höhensystem: DHHN12 / 130

Gesehen und zugestimmt

Abteilung	Datum	Name	Unterschrift
66-8.15	07.11.2025	SgL Hülß	gez. Hülß
66-8		AbtL Hofmann	gez. Klaus Hofmann

Planer:

Geitz & Partner GbR
Freie Garten-/ Landschaftsarchitekten
und Hydrologen
Geitz • Kusche • Kappich

Sigmaringer Straße 49
70567 Stuttgart - Möhringen
Tel.: 0711 / 217 491-0
E-Mail: info@geitz-partner.de

Landeshauptstadt Stuttgart
Tiefbauamt
Bauabteilung Mitte/Nord

STUTTGART

**Naturnahe Umgestaltung
des Ramsbachs
in Stuttgart-Plieningen**

Ausschreibungssplanung -
Profile 6-8

Datum **03.11.2025**

Projekt Nr.
1811

Zeichnung Nr.
5.2.2

Maßstab
1:100

gezeichnet
DR

bearbeitet / gesehen
TK/ SKr

Amtsleiter