



Detail 5.3/1: Regelschnitt Fuß- und Radweg Bereich Brücke 2
M 1:20

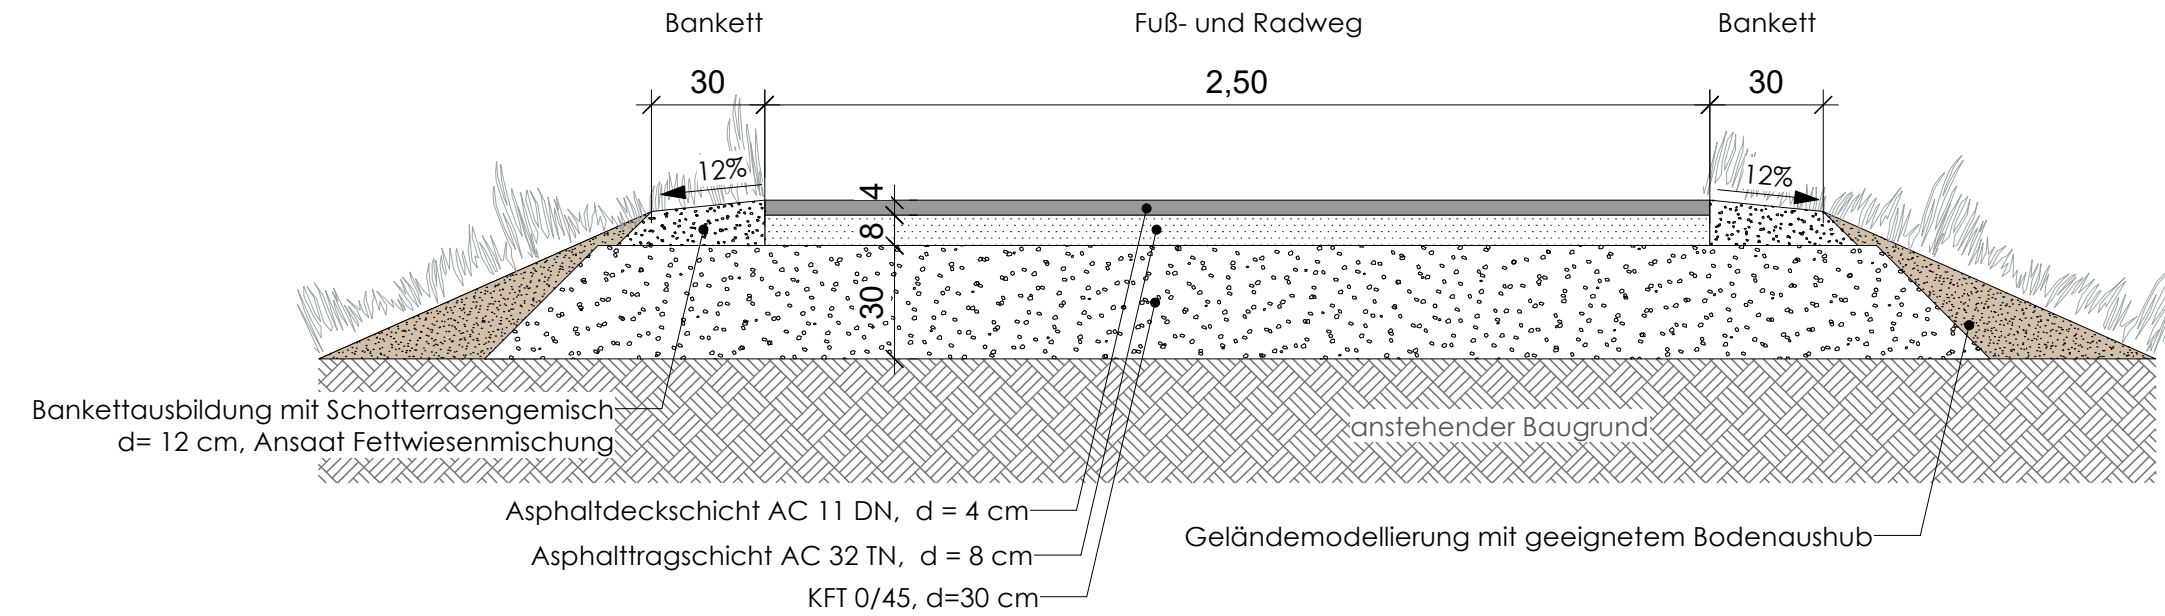

Detail 5.3/2: Regelschnitt wassergebundener Weg
M 1:20

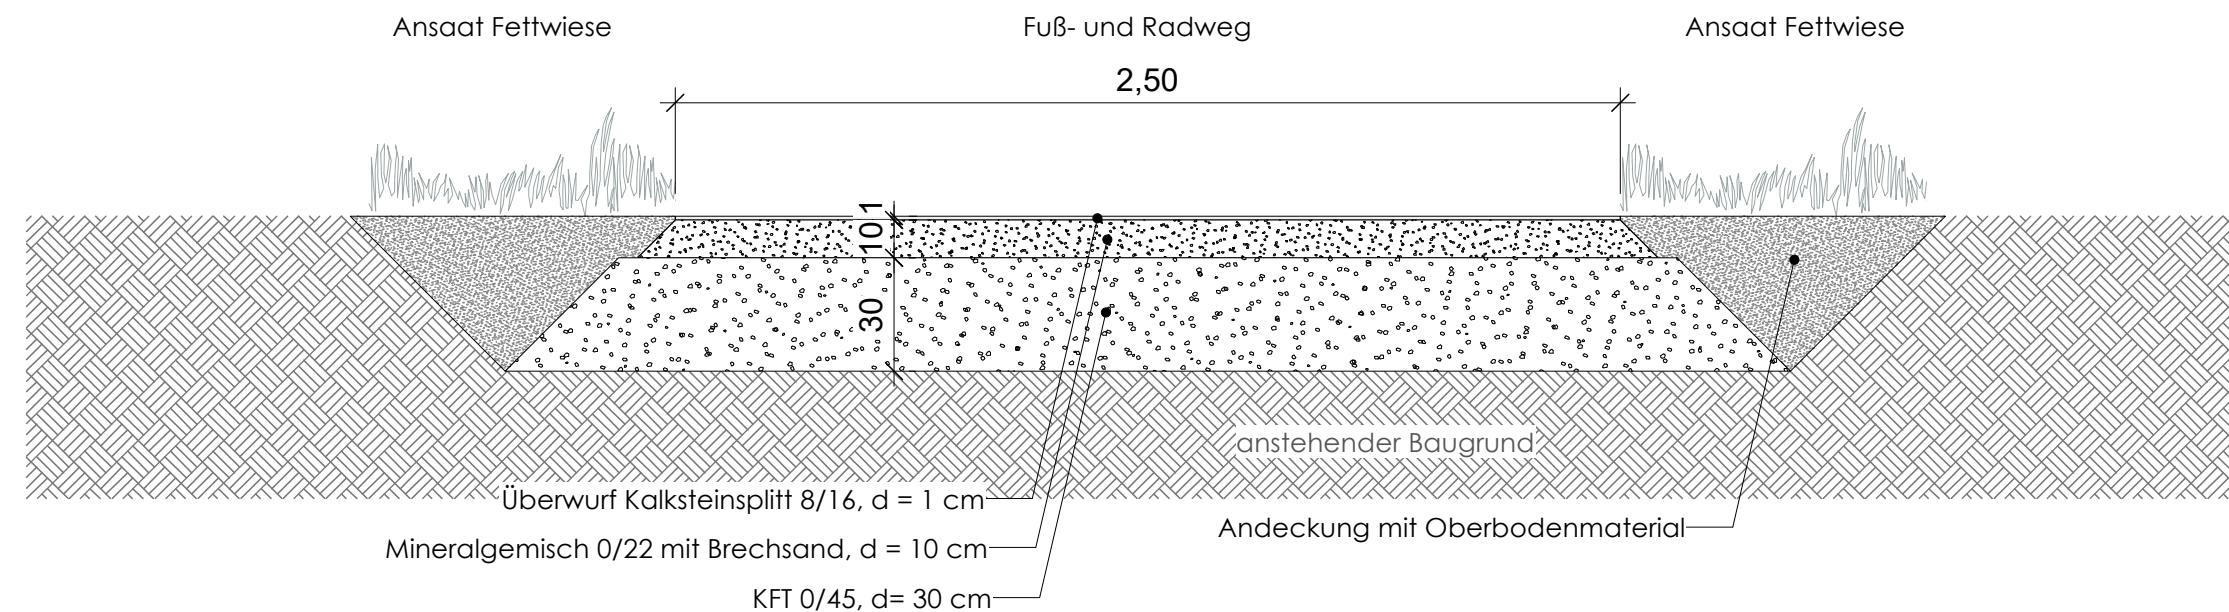

Plangrundlage: Vermessung/Kataster/Kanalnetz: Stadt Stuttgart, Stand: 2017 **Höhensystem:** DHHN12 / 130

Gesehen und zugestimmt

Abteilung	Datum	Name	Unterschrift
66-8.15	07.11.2025	SgL Hülß	gez. Hülß
66-8		AbtL Hofmann	gez. Klaus Hofmann

Planer:

Geitz & Partner GbR
 Freie Garten-/ Landschaftsarchitekten
 und Hydrologen
 Geitz • Kusche • Kappich

Sigmaringer Straße 49
 70567 Stuttgart - Möhringen
 Tel.: 0711 / 217 491-0
 E-Mail: info@geitz-partner.de

Landeshauptstadt Stuttgart
Tiefbauamt
 Bauabteilung Mitte/Nord



**Naturnahe Umgestaltung
 des Ramsbachs
 in Stuttgart-Plieningen**

**Ausschreibungsplanung -
 Regelschnitte Wege**

Datum **03.11.2025**

Projekt Nr.
1811

Zeichnung Nr.
5.3

Maßstab
1:20

gezeichnet
DR

bearbeitet / gesehen
TK/ SKr

Amtsleiter