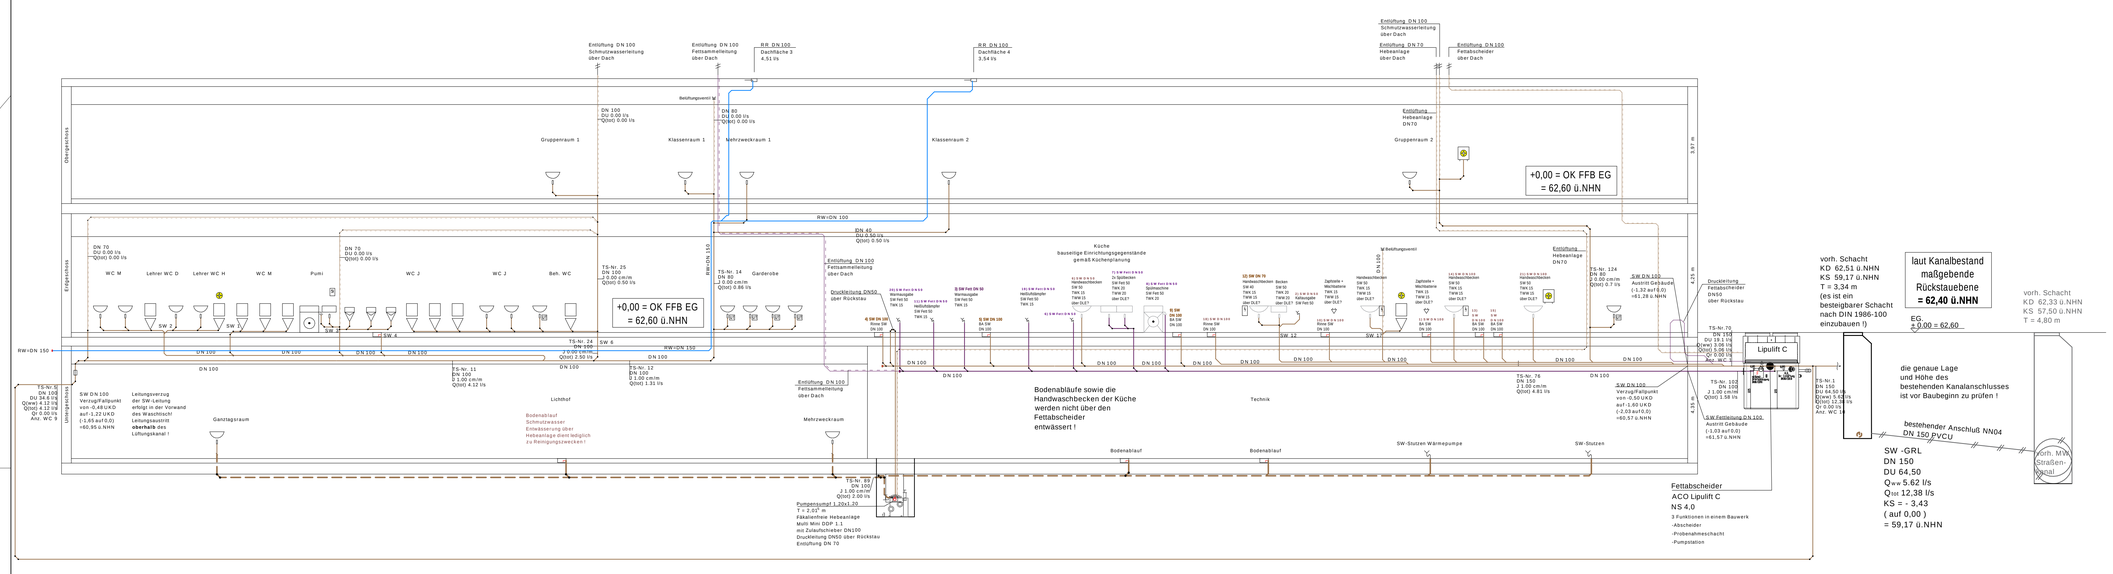

LEGENDE

- Regenwasser
- Schmutzwasser SML
- Schmutzwasser Entlüftung HT
- Fettabwasser
- Schmutzwasser Grundleitung
- Waschtisch
- WC
- Urinal
- Spüle
- Spülmaschine
- Ausgußbecken
- automaische Hygiene Spülstation
- Rohrschott

genehmigt | genehmigt

AUSFÜHRUNGSPLANUN

Stand: 03.03.2026

Alle Rechte an dieser Zeichnung unterliegen dem Urheberrecht gemäß DIN 34

Index	Änderungen	Datum	Name
d	Ergänzung innenliegende Regenentwässerung-Entlüftung SW	03.03.2026	up
c	Anpassungen, Ergänzung Fettsammelleitung über Dach	10.04.2025	up
b	Anpassungen gem. Besprechung	16.10.2024	ku
a	Anpassungen	05.09.2024	ku

Bauvorhaben: KGS Buisdorf Erweiterung	Gezeichnet	30.04.2024	ku
	Gesehen	30.04.2024	boe
	Geprüft		
Zeichnungsinhalt: Strangschema Entwässerung SW/RW	Maßstab	%	
	Projekt-Nr.: 2022-1228		
Fachgebiet: Heizung/ Sanitär	Zeichng.Nr.: AHS50_SC_d	Index: d	
	Datei-Name: ahs50_sc_d		
	Planungsstand: Oktober 2024		

Bayer Ingenieure
Mülheimer Straße 3-7
53840 Troisdorf
Tel.: 02241 - 39 18 60
Fax: 02241 - 39 18 620