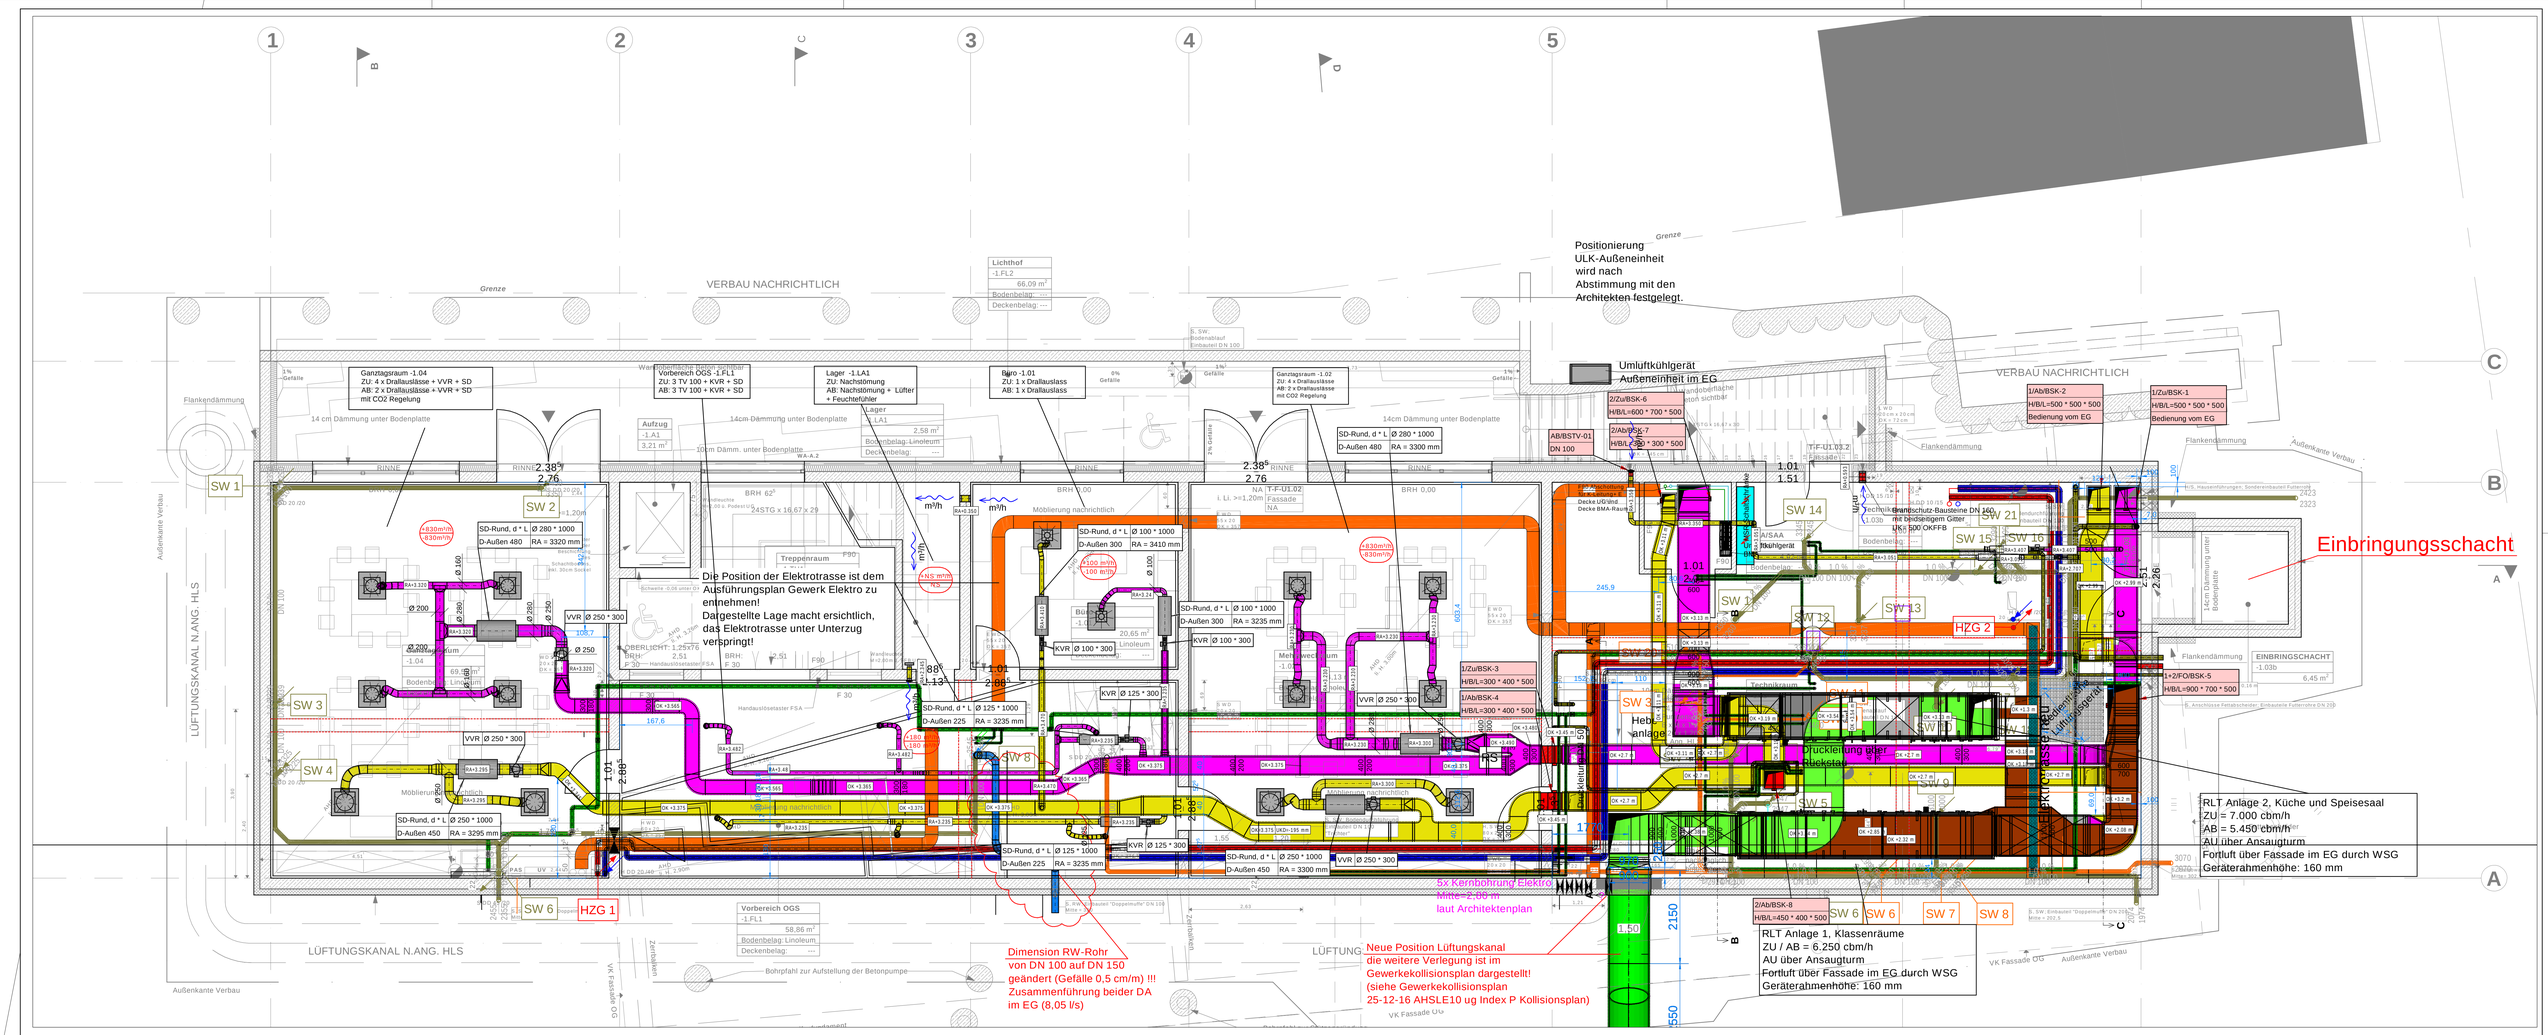

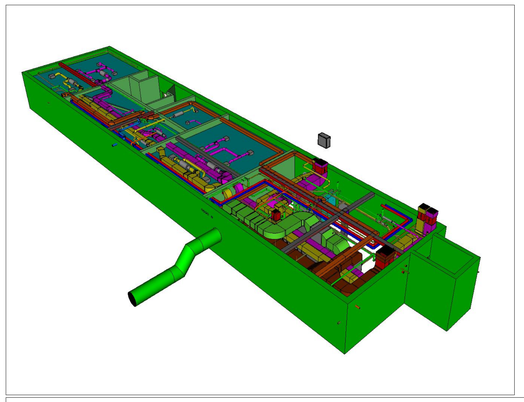

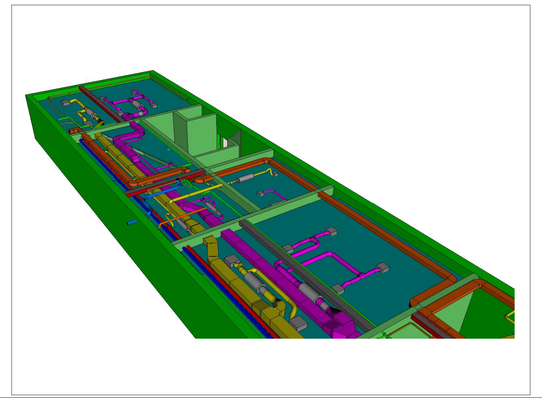

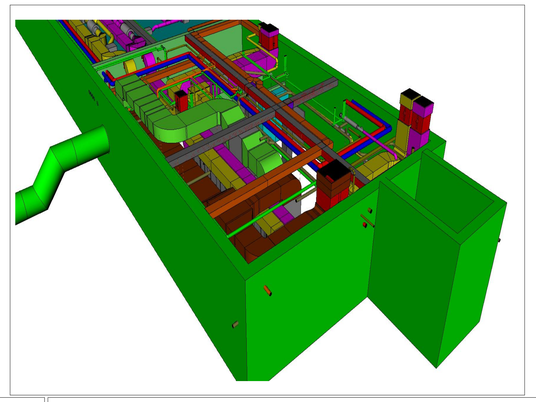

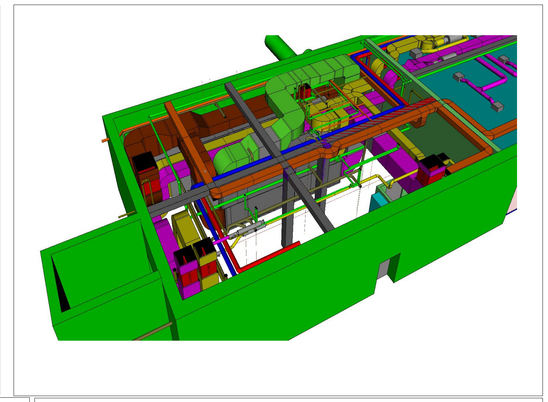

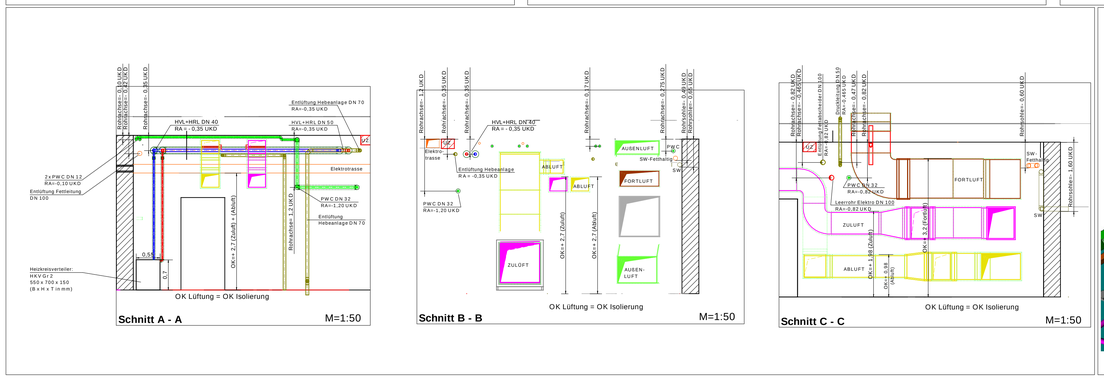

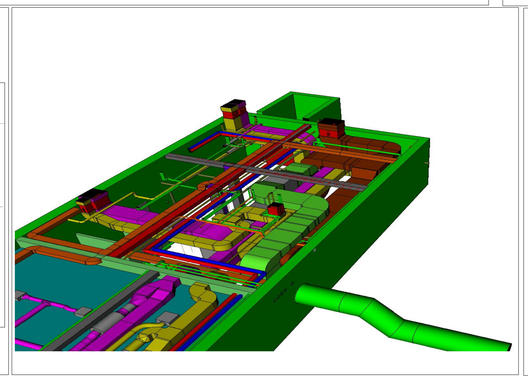

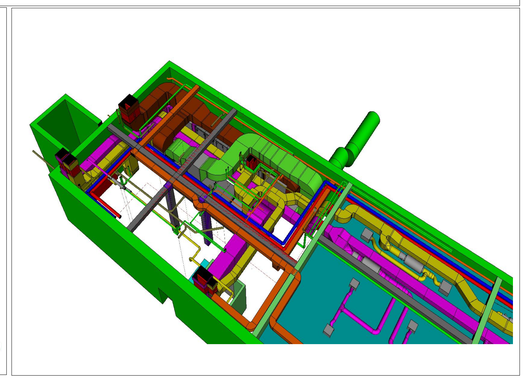

genehmigt	genehmigt

AUSFÜHRUNGSPLANUNG

Stand: 03.03.2026

Alle Rechte an dieser Zeichnung unterliegen dem Urheberrecht gemäß DIN 34

Index	Änderungen	Datum	Name
b	Position erdverlegter Lüftungskanal geändert	18.11.2025	up
b	Rohrdimension Regenrohr auf DN 150 geändert	07.10.2025	up

Bauvorhaben: KGS Buisdorf Erweiterung	Gezeichnet 10.04.2025 up	
	Gesehen 14.04.2025 boe	
	Geprüft	
Zeichnungsinhalt: Kollisionsplan UG 3D-Darstellung	Maßstab: 1 : 100	
	Projekt-Nr.: 2022-1228	
Fachgebiet: Heizung,Lüftung,Sanitär,Elektro	Zeichng.Nr.: AHSLE11 UG 3D_b	Index: b

Bayer Ingenieure GmbH
Mülheimer Straße 3-7
53840 Troisdorf
Tel.: 02241 - 39 18 60
Fax: 02241 - 39 18 620

Datei-Name: ahsle11 ug 3d_b

Planungsstand: April 2025