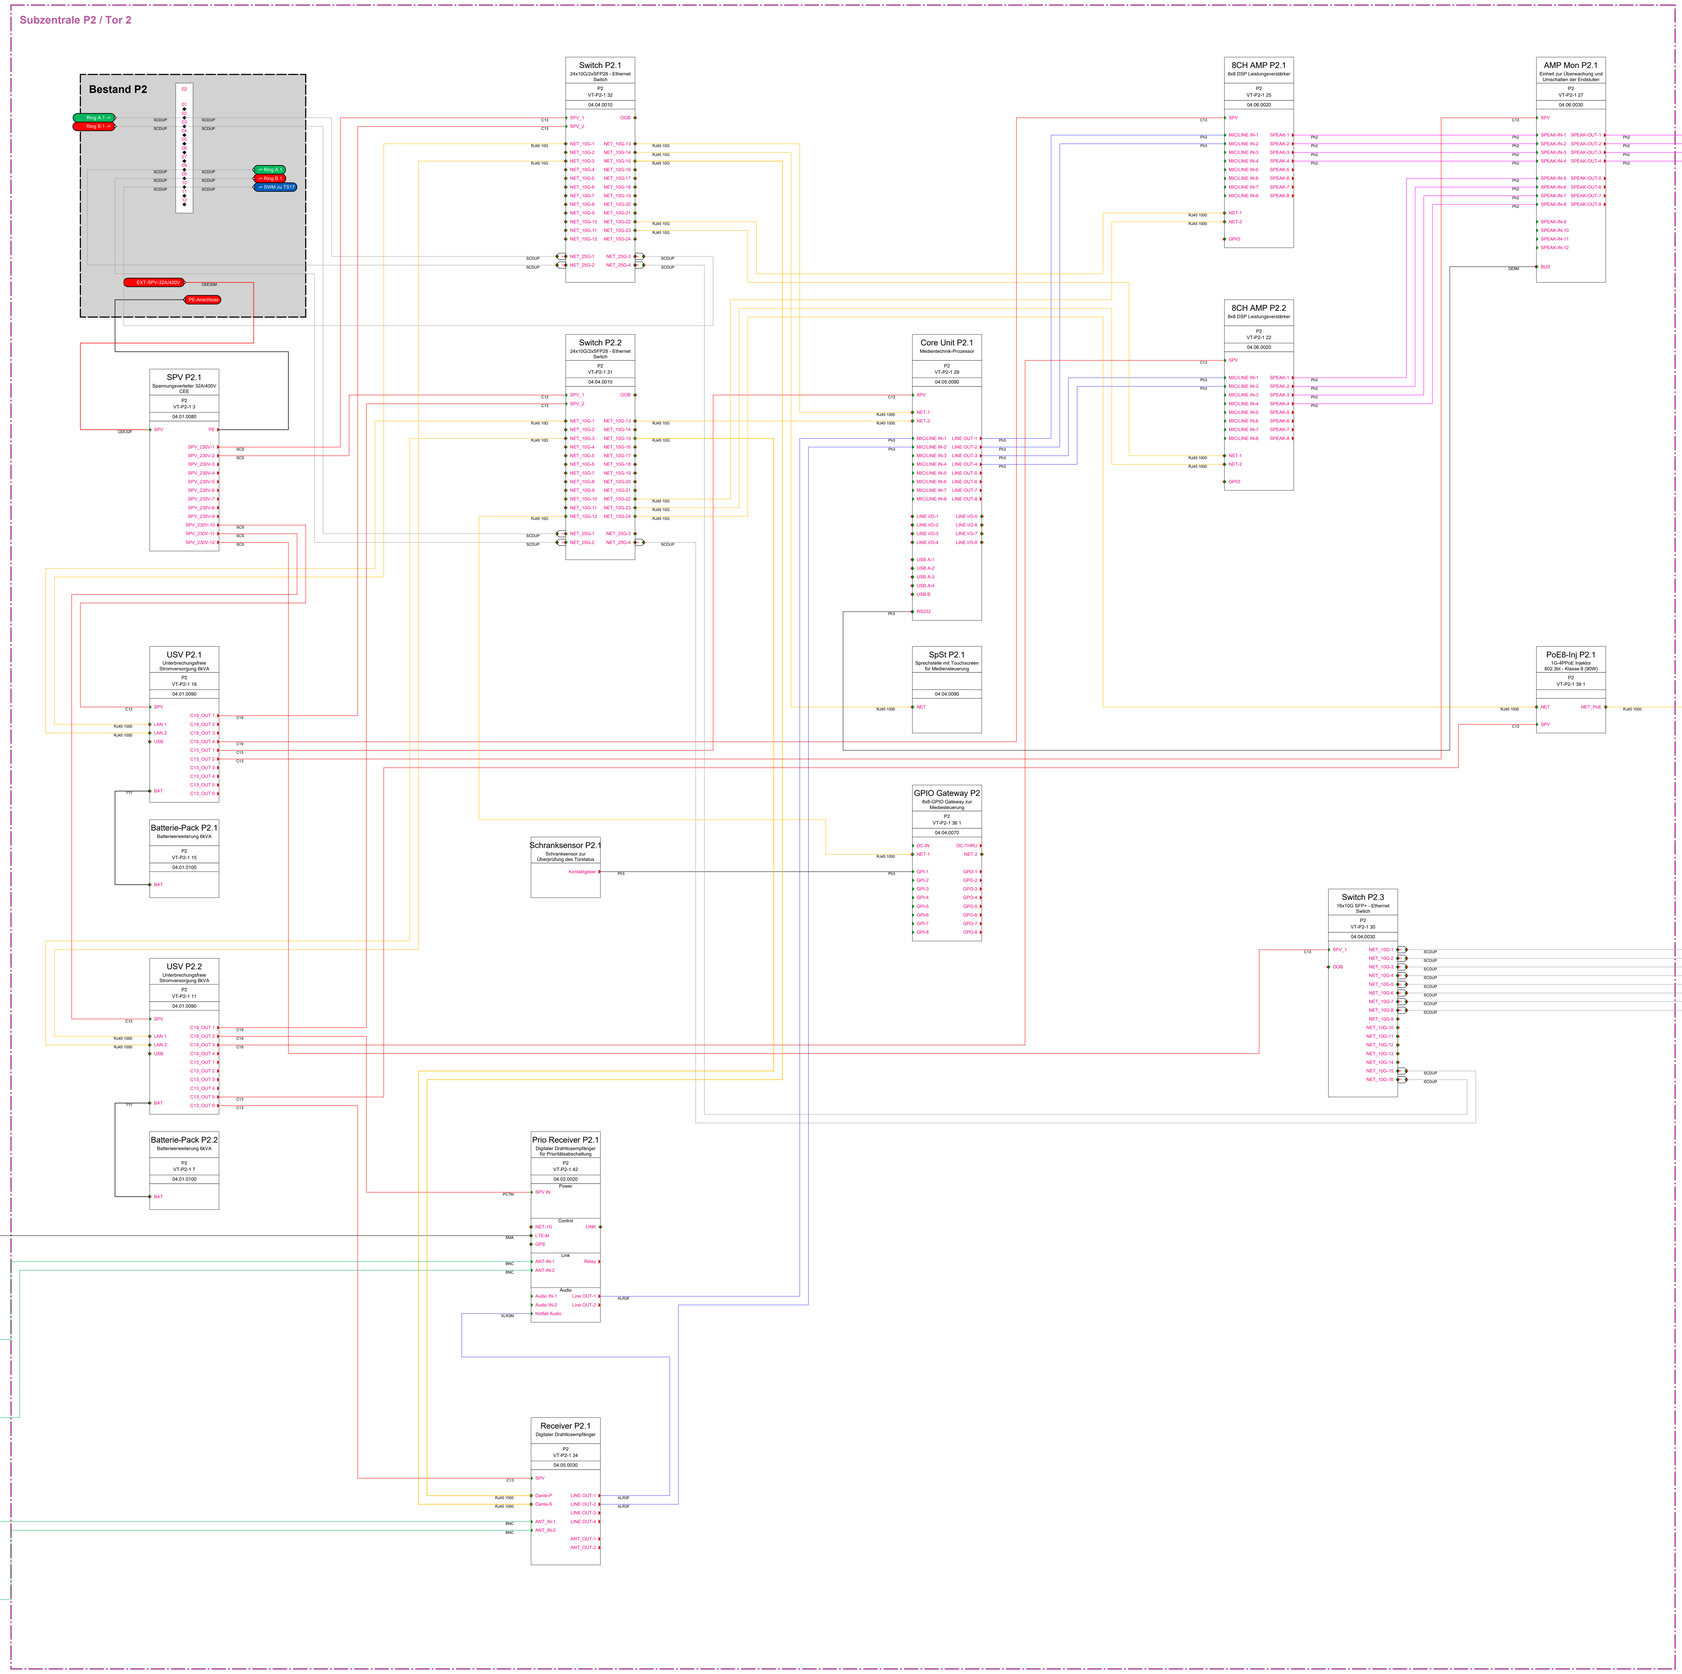

LEGENDE

HINWEIS:
Aufgrund rechtlicher Vorgaben zu produktneutraler Planung, werden Angaben zu Hersteller und Typ bei Geräten, Kabeln etc. nur in besonderen und vom Auftraggeber freigegebenen Fällen in der Planung dargestellt.

BESTAND		
Verstärker A Hauptbeschallung	Gerätename Beschreibung	Tag Beschreibung
Technikraum AV AV-1 HE24	Raum / Ort Rack / Schrank und HE	Technikraum AV AV-1 HE24
L-Acoustics LA4X	LV-Position Hersteller Typ	L-Acoustics LA4X

Bestandsgerät (wird begutachtet) — neues Gerät (im Rahmen des Auftrags neu zu beschaffen)

Anschlüsse und Klemmen

Audio IN	Eingangsanschluss
Audio OUT	Ausgangsanschluss
Net X	Bidirektionaler Anschluss
AA999 / AXXX01	AA: Anschlusskasten (AK), Klemmkasten (KK), etc. - Text 2stellig 999: laufende Nummer - Zahl 3stellig XXX: Anschlussart (hier CAT for RJ45, EtherCon) - Text 01: laufende Anschlussnummer - Zahl 2stellig
P999 / PXXX01	P: Anschlusspanel (Eingang / Ausgang) - Kennzeichnung "P" nnn: laufende Nummer 000 - 999 - Zahl 3stellig XXX: Anschlussart (hier MIC for XLR3Pin) - Text 00: laufende Anschlussnummer 00 - 99 (free 01) - Zahl 2stellig
SPV_A00 SPV_V00 SPV_D00 SPV_O00 SPV_X00	Audio Anschlusspanel Video / Koax Anschlusspanel Daten Anschlusspanel Optisches Anschlusspanel Klemme (DIN Hutschiene)
X 99 01	Gruppe Panel (01-99) laufende Nummer Port / Klemme (01-9999)

Codierung Kabel und Leitungen

- Spannungsversorgung - NYM, etc.
- Audioleitungen - PAIF für Multipair, etc.
- Audioleitungen - Lautsprecherleitungen, 100V-Technik
- Koaxiale Verbindungen - MADI, HD-SDI, WordClock, Sync, ...
- Optische Verbindungen - MADI, TOSLINK, allgemein LWL, ...
- Elektrische Verbindungen - CAT-Leitungen für Ethernet, Dante, ...
- Allgemine Verbindungen - Steuerung, Bus-Systeme, EDV, ...
- P.02.0208 / ALK.P — Kabeln / Leitungsnummer; Stecker / Buchse auf Kabel
- Kabel über Bürstenleiste nach vorne führen
- P.02.9206 — Kabelnummer

C Kabelart
00 Gewerk
0000 laufende Kabelnummer (>9000 - schrankinnitem)

Kabelarten:
C CAT
X Koax
N Energieversorgung
P PAIF (Audio)
O LWL (optische Leiter)
H Hybridkabel
L Lautsprecherleitungen
T 100V- Bus (VOTE / ...)
S Steuerung / Datenbus
V DVI, HDMI, DisplayPort, VGA, ...

Gewerke:
00 Intercom
01 Bühnenbeleuchtung
02 Audio
03 Video
04 Impalcenz
05 Energieversorgung
06 Bussysteme
07 MAX - Elektrik / -steuerung
08 MAX - Audio
09 Bühnentechnik

Allgemeines

BEREICH — Beschreibung — Gebäude, Etage / Stockwerk, Raum, Bereich, Rack, ...

I.Nr.	DATUM	NAME	ÄNDERUNG / KOMMENTAR

AUFTRAGGEBER
Landeshauptstadt München
Baureferat, Verwaltung und Recht
Friedenstraße 40
81671 München

PROJEKT
Oktoberfest, Theresienwiese
Planung Auf- und Abbau einer Beschallungs- und Evakuierungsanlage für das Oktoberfest

LEISTUNGSPHASE
LP6 - Vorbereitung der Vergabe

PLANNUMMER
R3_2025-007_LP6_BSB_009_0

PLANNINHALT
Blockschaltbild Subzentrale P2

	GEZEICHNET	DATUM	GEPRÜFT	DATUM
	FK	18.12.25	TR	18.12.25

PROJEKTNUMMER	STATUS	PLANINDEX	MASSSTAB	BLATTGRÖSSE
2025-007	---		1:1	DIN A0

DATEINAME R3_2025-007_LP5_Planung_20251126.vwxp — 9 / 53

Diese Planunterlagen dürfen nur projektbezogen und für den vorgesehenen Zweck verwendet und vervielfältigt werden. Eine anderweitige Weitergabe und Vervielfältigung dieser Unterlagen sowie Verwertung oder Mitteilung ihres Inhalts ist nicht gestattet, soweit nicht ausdrücklich zugestanden. Zuwiderhandlung verpflichtet zu Schadensersatz. Alle Rechte vorbehalten.