


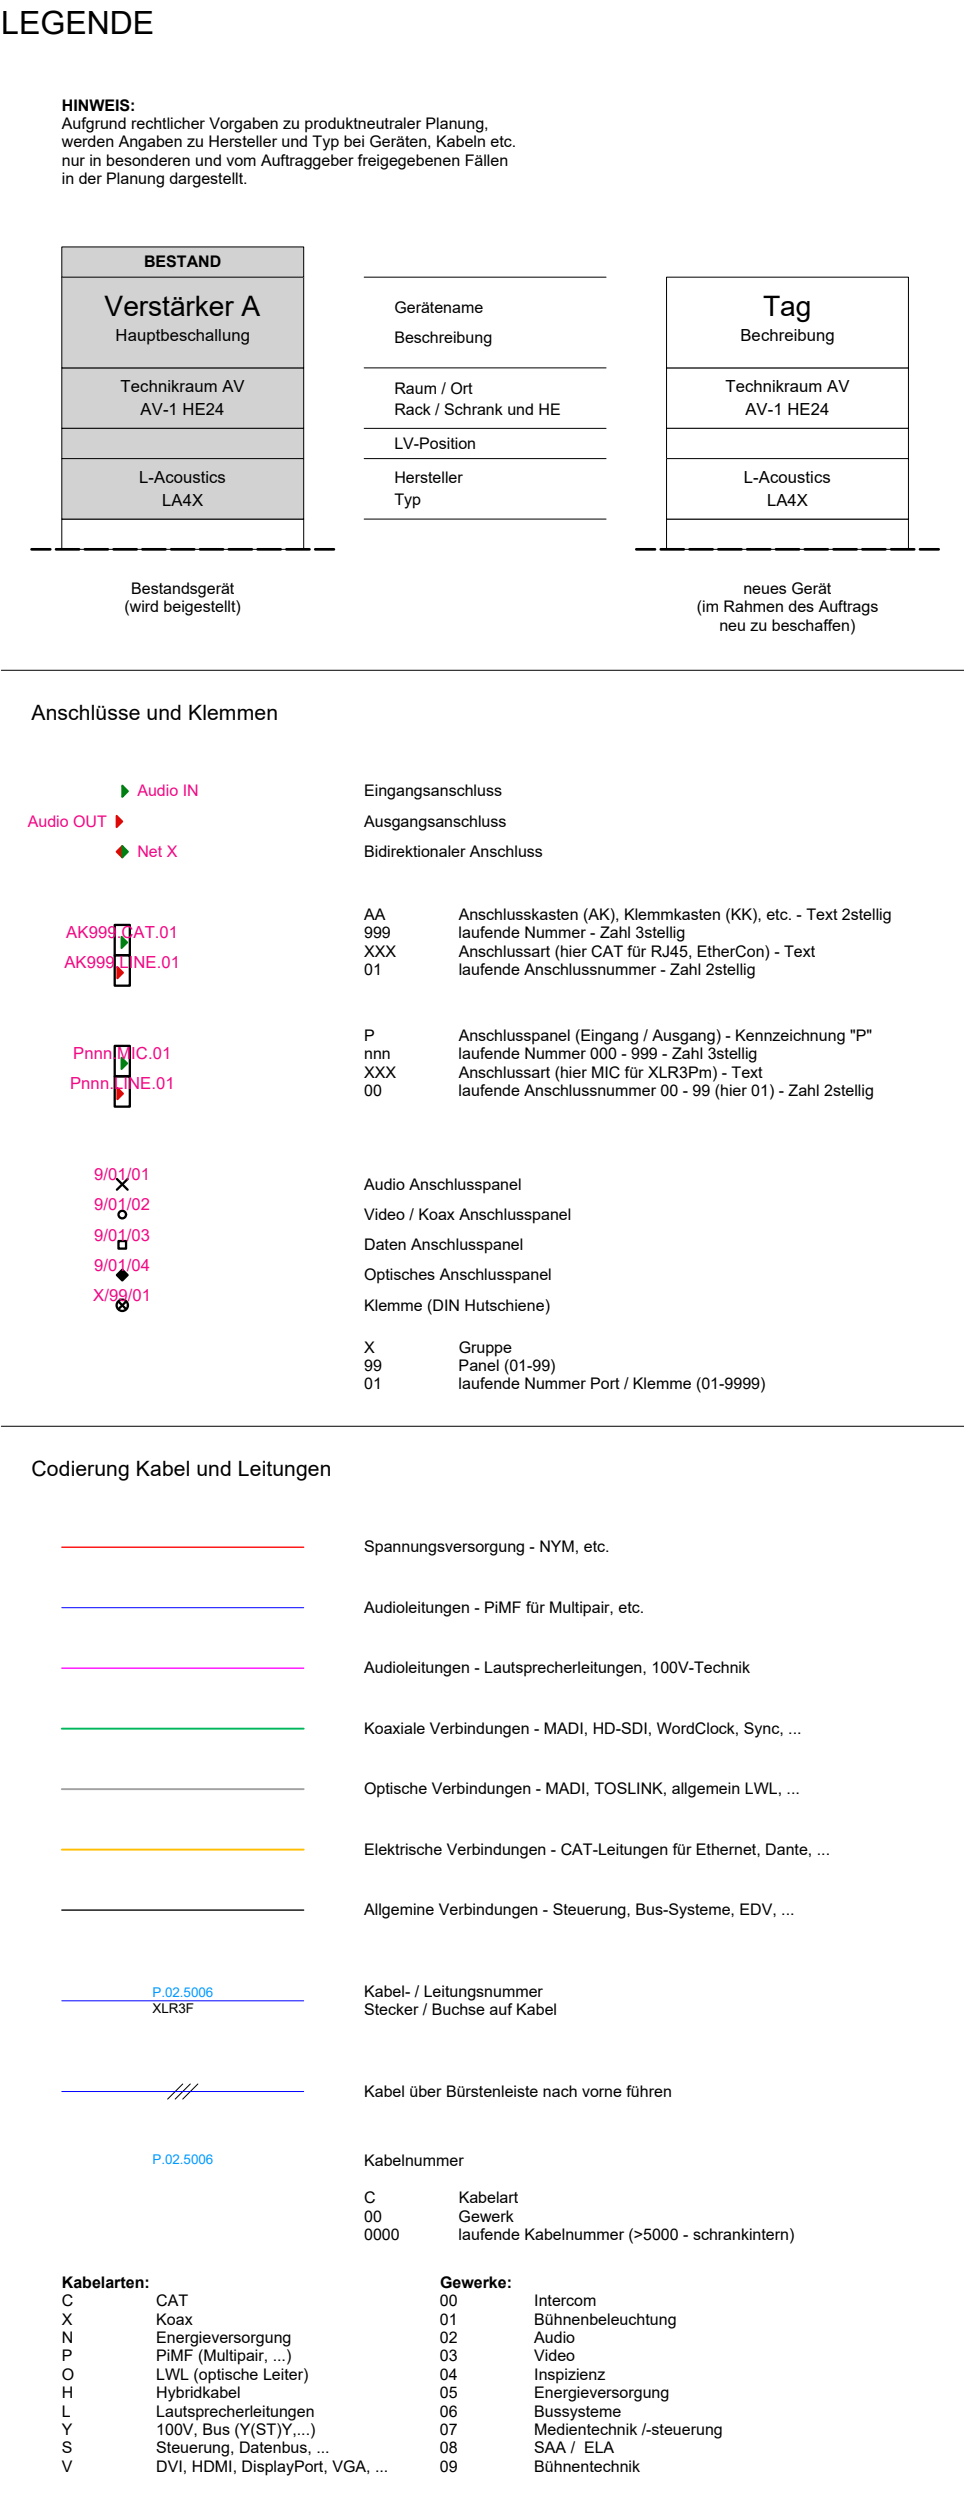

AUFTRAGGEBER					
Landeshauptstadt München Baureferat, Verwaltung und Recht Friedenstraße 40 81671 München					
PROJEKT		LEISTUNGSPHASE			
Oktoberfest, Theresienwiese Planung Auf- und Abbau einer Beschallungs- und Evaluierungsanlage für das Oktoberfest		LP6 - Vorbereitung der Vergabe			
		PLANNUMMER			
		R3_2025-007_LP6_BSB_011_0			
PLANNHALT		FK		TR	
Blockschaltbild Subzentrale P7		18.12.25		18.12.25	
		GEZEICHNET		GEPRÜFT	
		DATUM		DATUM	
PROJEKTNUMMER		PLANNEXX		MASSSTAB	
STATUS				BLATTGRÖSSE	
R3_2025-007		---		1:1	
				DIN A0	
DATENNAME		R3_2025-007_LP6_Planung_20251126.vwp			