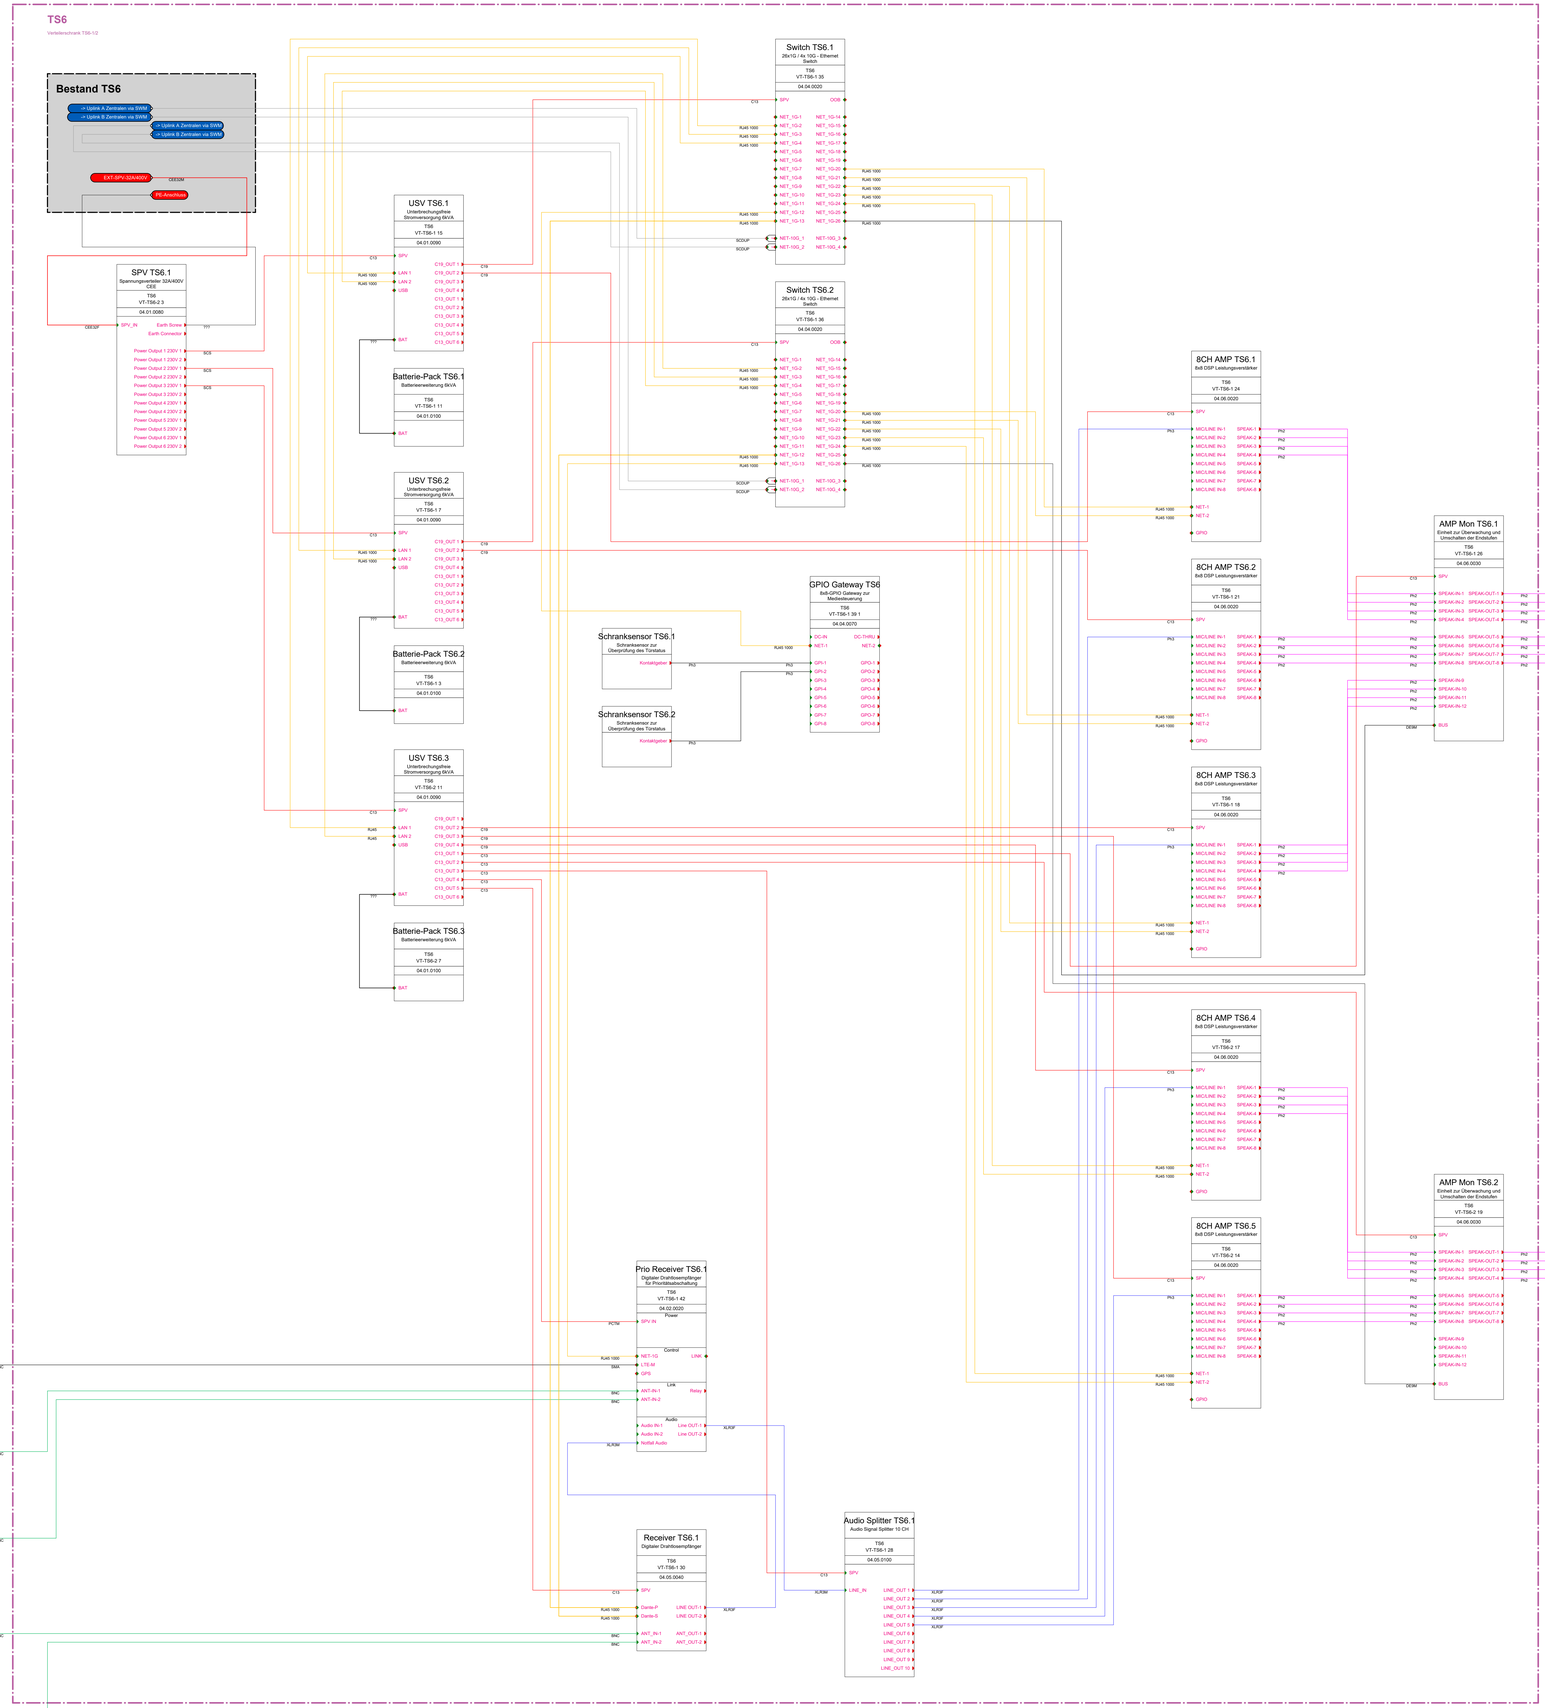

LEGENDE

HINWEIS:
Aufgrund rechtlicher Vorgaben zu produktneutraler Planung, werden Angaben zu Hersteller und Typ bei Geräten, Kabeln etc. nur in besonderen und vom Auftraggeber freigegebenen Fällen in der Planung dargestellt.

BESTAND		Tag
Verstärker A Hauptbeschaltung	Gerätename Beschreibung	Beschreibung
Technikraum AV AV-1 HE24	Raum / Ort Rack / Schrank und HE	Technikraum AV AV-1 HE24
L-Acoustics LA4X	LV-Position Hersteller Typ	L-Acoustics LA4X
Bestandsgerät (wird beigestellt)		neues Gerät (im Rahmen des Auftrags neu zu beschaffen)

Anschlüsse und Klemmen

Audio IN	Eingangsanschluss
Audio OUT	Ausgangsanschluss
Net X	Bidirektionaler Anschluss
AKM AA CAT 01 AKM XXX LINE 01	AA Anschlusskasten (AK), Klemmkasten (KK), etc. - Text 2stellig 999 laufende Nummer - Zahl 3stellig XXX Anschlussart (hier CAT für RJ45, EtherCon) - Text 01 laufende Anschlussnummer - Zahl 2stellig
PANEL P 000 01 PANEL XXX 01	P Anschlusspanel (Eingang / Ausgang) - Kennzeichnung "P" nnn laufende Nummer 000 - 999 - Zahl 3stellig XXX Anschlussart (hier MIC für XLR/Phoni) - Text 00 laufende Anschlussnummer 00 - 99 (hier 01) - Zahl 2stellig
WP AU 01 WP VI 02 WP DA 03 WP OP 04 X00 KL 01	Audio Anschlusspanel Video / Kiaas Anschlusspanel Daten Anschlusspanel Optisches Anschlusspanel Klemme (DIN Hutschiene) X Gruppe 99 Panel (01-99) 01 laufende Nummer Port / Klemme (01-9999)

Codierung Kabel und Leitungen

	Spannungsversorgung - NYM, etc.
	Audioleitungen - PiMF für Multipair, etc.
	Audioleitungen - Lautsprecherleitungen, 100V-Technik
	Koaxiale Verbindungen - MADI, HD-SDI, WordClock, Sync, ...
	Optische Verbindungen - MADI, TOSLINK, allgemein LWL, ...
	Elektrische Verbindungen - CAT-Leitungen für Ethernet, Dante, ...
	Allgemine Verbindungen - Steuerung, Bus-Systeme, EDV, ...
P 02.1000 AUKM	Kabel- / Leitungsnummer Stecker / Buchse auf Kabel
	Kabel über Bürstenleiste nach vorne führen
P 02.5000	Kabelnummer C Kabelart 00 Gewerk 0000 laufende Kabelnummer (=5000 - schrankintern)

Kabelarten:
C CAT
X Koax
P Phoni Versorgung
P PiMF (Multipair, ...)
O LWL (optische Leiter)
H Hybridkabel
L Lautsprecherleitungen
N 230V / 400V Netz
S Steuerung, Datenbus, ...
V DVI, HDMI, DisplayPort, VGA, ...

Gewerke:
00 Intercom
01 Bühnenbeleuchtung
02 Audio
03 Video
04 Inspizienz
05 Energieversorgung
06 Bussysteme
07 Gebäudetechnik / steuerung
08 SAA / ELA
09 Bühnentechnik

Allgemeines

BEREICH Beschreibung	Gebäude, Etage / Stockwerk, Raum, Bereich, Rack, ...

I.Nr.	DATUM	NAME	ÄNDERUNG / KOMMENTAR

AUFTRAGGEBER
Landeshauptstadt München
Baureferat, Verwaltung und Recht
Friedenstraße 40
81671 München

PROJEKT
Oktoberfest, Theresienwiese
Planung Auf- und Abbau einer Beschallungs- und Evakuierungsanlage für das Oktoberfest

LEISTUNGSPHASE
LP6 - Vorbereitung der Vergabe

PLANNUMMER
R3_2025-007_LP6_BSB_019_0

PLANNINHALT
Blockschaltbild Trafostation 6

FZ	18.12.25	TR	18.12.25
GEZEICHNET	DATUM	GEPRÜFT	DATUM

PROJEKTNUMMER	STATUS	PLANINDEX	MASSSTAB	BLATTGRÖSSE
2025-007	---		1:1	DIN A0

DATENNAME R3_2025-007_LP5_Planung_20251126.vwxp
19 / 53

Diese Planunterlagen dürfen nur projektbezogen und für den angegebenen Zweck verwendet und vervielfältigt werden. Eine anderweitige Weitergabe und Vervielfältigung dieser Unterlagen sowie Verwertung und Mitteilung ihres Inhalts ist nicht gestattet, soweit nicht ausdrücklich zugestanden. Zuwiderhandlung verpflichtet zu Schadensersatz. Alle Rechte vorbehalten.