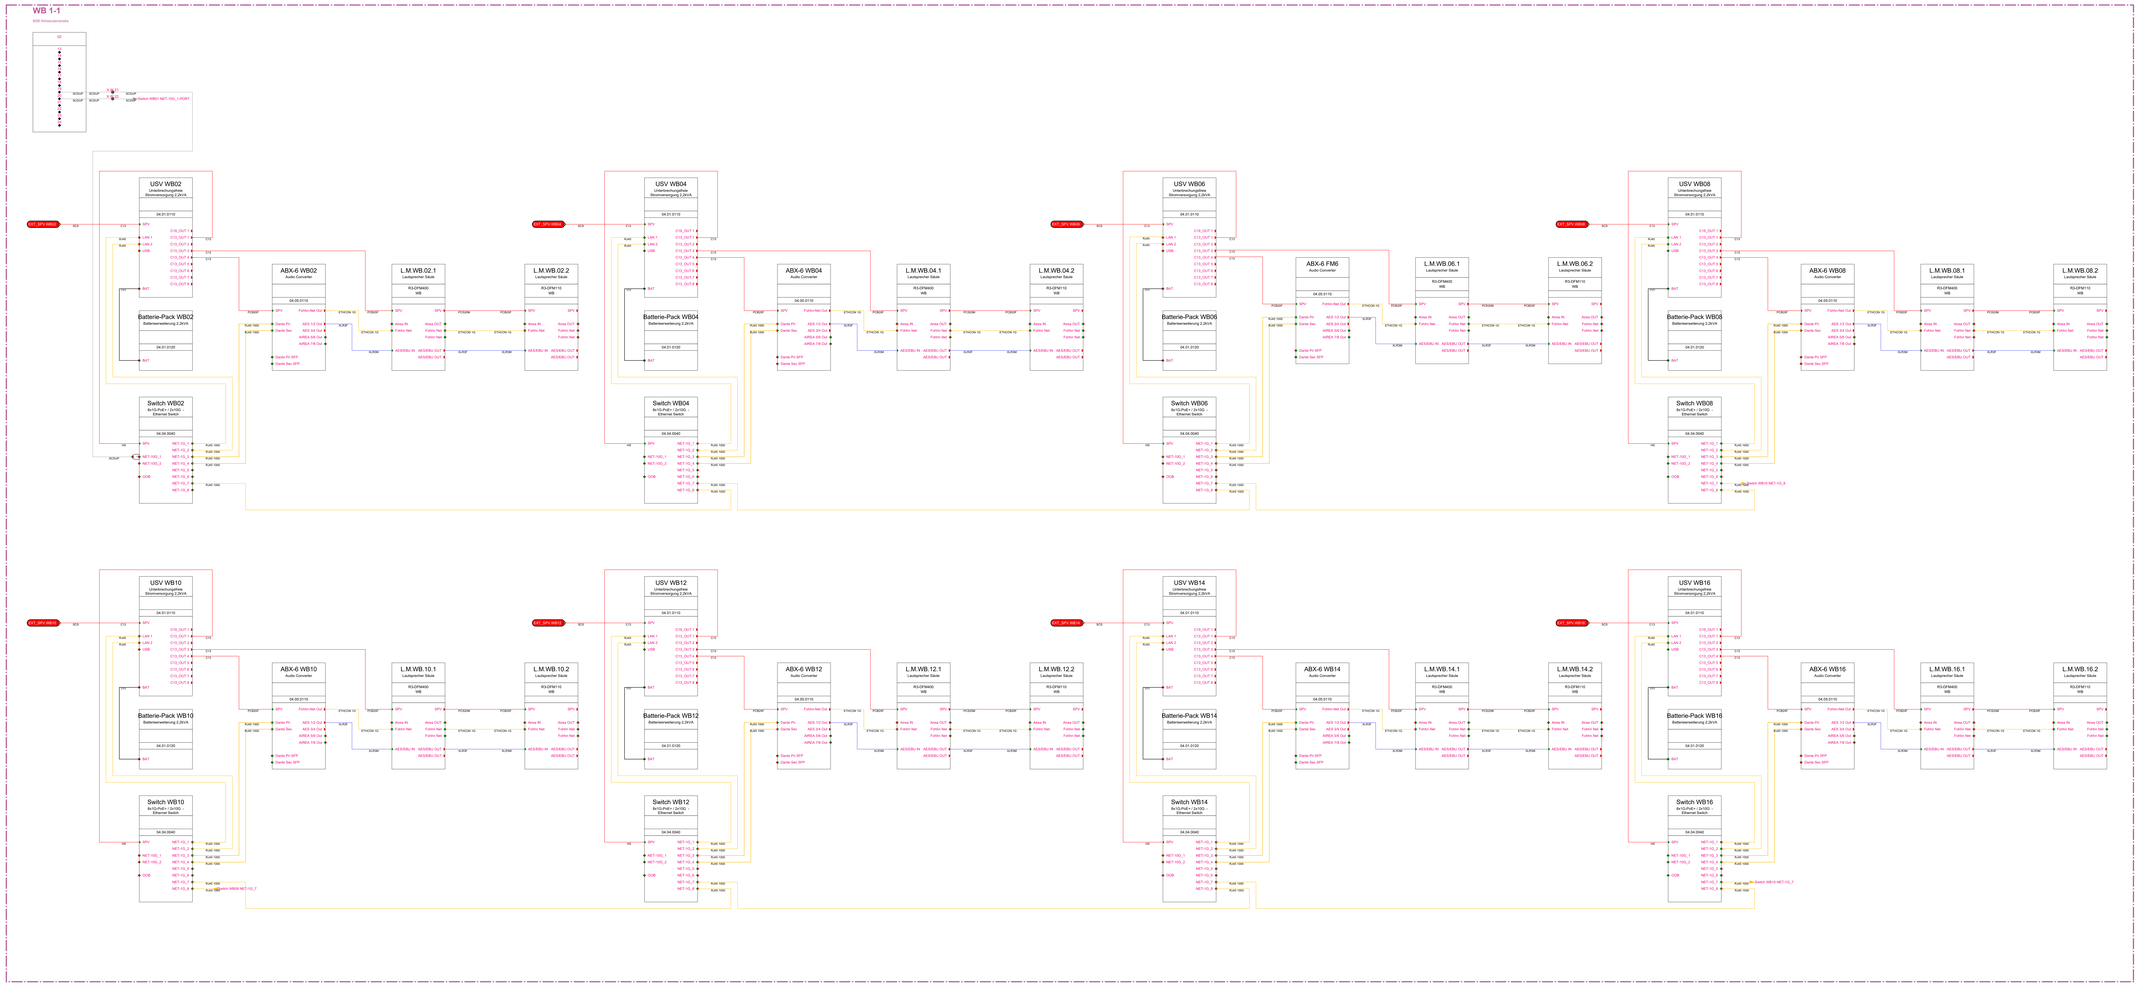

LEGENDE

HINWEIS:
Aufgrund sich ändernder Vorgaben zu produktneutralen Planung, werden Angaben zu Hersteller und Typ bei Geräten, Kabeln etc. nicht berücksichtigt. Es sind lediglich Anforderungen/ Vorgaben/ Fähigkeiten in der Planung dargestellt.

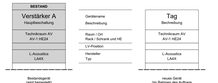

Anschlüsse und Klemmen

- Audio IN — Eingangsanschluss
- Audio OUT A — Ausgangsanschluss
- Net X — Bidirektionaler Anschluss

AA 01 — Anschlussadapter (AF), Klemmleisten (KK), etc. – Tool Zeldig
MM 01 — laufende Nummer – Zahl Zeldig
XXX — Anschlussart (Dien MIC, Sp IN, EtherCon, Tout
01 — laufende Anschlussnummer – Zahl Zeldig

P 01 — Anschlusspanel (Dosgeg.) / Ausgang – Kennzeichnung "P"
MM 01 — laufende Nummer – Zahl Zeldig
XXX — Anschlussart (Dien MIC, Sp IN, EtherCon – Tout
00 — laufende Anschlussnummer 00 - 99 (hier 01) – Zahl Zeldig

AUD 01 — Audio Anschlusspanel
VID 01 — Video / Kvaz Anschlusspanel
DAT 01 — Daten Anschlusspanel
OPT 01 — Optisches Anschlusspanel
KL 01 — Klemme (DIN Hutschiene)

K — Dosgeg.
MM — laufende
00 — laufende Nummer Port / Klemme (01-9999)

Codierung Kabel und Leitungen

- Spannungsversorgung - NYM, etc.
- Audioleitungen - PMP für Multipair, etc.
- Audioleitungen - Lautsprecherleitungen, 100V-Technik
- Koaxiale Verbindungen - MADI, HD-SDI, WordClock, Sync, ...
- Optische Verbindungen - MADI, TOSLINK, etherport LWL, ...
- Elektrische Verbindungen - CAT Leitungen für Ethernet, Dante, ...
- Allgemeine Verbindungen - Steuerung, Bus-Systeme, EDC, ...

K 01 / AUDIO — Kabel - Leitungsnummer
Steuer / Buchse auf Kabel

AUD — Kabel über Bordsteinkante nach vorne führen

P 01 MAIN — Kabelnummer
C — Kabelart
00 — Gewerk
0000 — laufende Kabelnummer (1000 - schwarzkiste)

Kabelart:
C CAT
F Fiber
N Energieversorgung
P PMP (Multipair)
L Lautsprecher (Leiter)
T Telefonkabel
U USB (Universal Serial Bus)
V 100V Bus (CQTS?_)
V DVI, HDMI, DisplayPort, VGA, ...

Gewerk:
00 Intercom
01 Beschallung/Ansteuerung
02 Audio
03 Video
04 Licht/Szene
05 Energieversorgung
06 Medientechnik
07 Medientechnik / relevanzrg
08 Bühne / Tanz
09 Bühnentechnik

Allgemeines

BEREICH
Beschreibung
Gebäude, Etage / Stockwerk, Raum, Bereich, Rack, ...

LNR.	DATUM	NAME	ÄNDERUNG / KOMMENTAR

AUFTRAGGEBER
Landeshauptstadt München
Baureferat, Verwaltung und Recht
Friedenstraße 40
81671 München

PROJEKT
Oktoberfest, Theresienwiese
Planung Auf- und Abbau einer Beschallungs- und Evakuierungsanlage für das Oktoberfest

LEISTUNGSPHASE
LP6 - Vorbereitung der Vergabe

PLANNUMMER
R3_2025-007_LP6_BSB_030_0

PLANINHALT	FZ	18.12.25	TR	18.12.25
Blockschaltbild Wirtsbudenstraße - Teil 1	GEZEICHNET	DATUM	GEPRÜFT	DATUM

PROJEKTNUMMER	STATUS	PLANINDEX	MASSSTAB	BLATTGRÖSSE
2025-007	—		1:1	1.550,1 / 841

DATEINAME R3_2025-007_LP5_Planung_20251125.vwxp

30 / 53

Diese Planungsunterlagen sind nur zur Information und Koordination bestimmt und unterliegen dem Urheberrecht. Eine anderweitige Verwendung oder Vervielfältigung dieser Unterlagen sowie Veröffentlichung ganz oder teilweise ist nicht gestattet, soweit nicht ausdrücklich zugelassen. Zuwiderhandlung verpflichtet zu Schadensersatz. Alle Rechte vorbehalten.