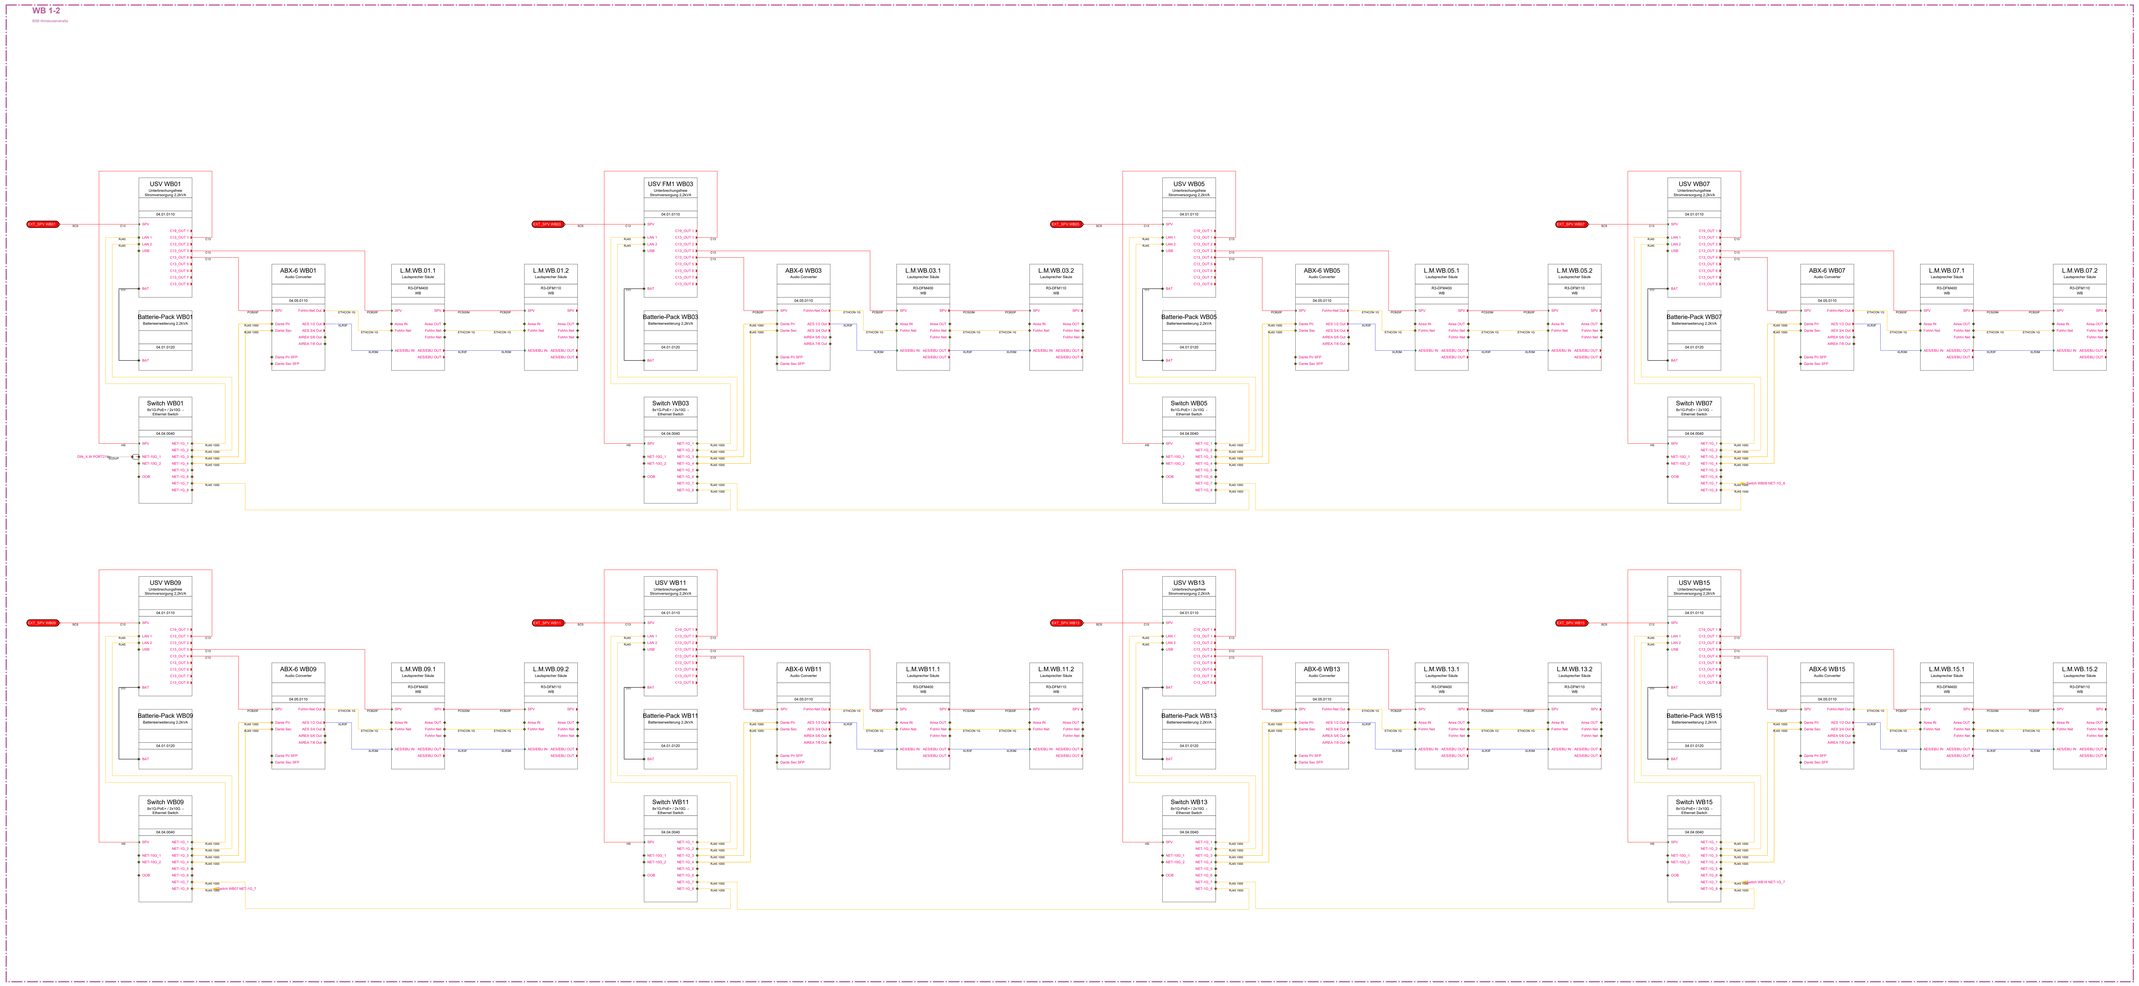

LEGENDE

HINWEIS
Aufgrund rechtlicher Vorgaben zu produktneutraler Planung, werden Angaben zu Hersteller und Typ bei Geräten, Kabeln etc. nicht vorgenommen. Diese sind aufwändiger Ausgangsarbeit Fähen in der Planung dargestellt.

BESTAND	Tag
Verstärker A Hauptbeschaltung	Beschreibung
Technikraum AV AV-T-WE24	Technikraum AV AV-T-WE24
L-Acoustics LA48	L-Acoustics LA48

Bestandsgerät
(nicht beplanbar)

Gerätename
Beschreibung

Raum / Ort
Raum / Schrank und HE

U-Position
Gerätetyp

Tag

Neues Gerät
(in Planung / Ausschreibung / Montage
nach Ausschreibung)

Anschlüsse und Klemmen

- Audio IN — Eingangsanschluss
- Audio OUT A — Ausgangsanschluss
- Net X — Bidirektionaler Anschluss

AA01 / AA01.01 — AA: Anschlussebenen (AE), Kleinkreisen (KK), etc. – Tool Zeitplig
MM: laufende Nummer – Zahl (zweistellig)
XXX: Anschlusspunkt (Dan MIC Sir SLIDER) – DanSon, Tool
01: laufende Anschlussnummer – Zahl (zweistellig)

P01 / P01.01 — P: Anschlusspunkt (Eingang / Ausgang) – Kleinsteilnehmg "P"
MM: laufende Nummer – Zahl (zweistellig)
XXX: Anschlusspunkt (Dan MIC Sir SLIDER) – Tool
00: laufende Anschlussnummer 00 - 99 (hier 01) – Zahl (zweistellig)

VGA01 — Audio Anschlusspanel
HDMI01 — Video / Kraus Anschlusspanel
USB01 — Daten Anschlusspanel
SFP01 — Optisches Anschlusspanel
Klemme01 — Klemme (DIN Hutschiene)

K — Eingang
A — Ausgang (AB)
00 — laufende Nummer Port / Klemme (01-9999)

Codierung Kabel und Leitungen

- Spannungsversorgung - NYM, etc.
- Audioleitungen - PMP für Multipair, etc.
- Audioleitungen - Lautsprecherleitungen, 100V-Technik
- Koaxiale Verbindungen - MADI, HD-SDI, WordClock, Sync, ...
- Optische Verbindungen - MADI, TOSLINK, allgemein LWL, ...
- Elektrische Verbindungen - CAT Leitungen für Ethernet, Dante, ...
- Allgemeine Verbindungen - Steuerung, Bus-Systeme, EDC, ...

K.03.000 — Kabel - Leitungsnummer
Steuer / Buchse auf Kabel

Kabel über Brückenkante nach vorne führen

P.02.0406 — Kabelnummer
C — Kabelart
06 — Gewerk
0000 — laufende Kabelnummer (1000 - schwarzkiesen)

Kabelarten:

C	CAT	00	Internet
K	Koax	01	Gebäudeleitstellung
N	Energieversorgung	02	Audio
P	PMP (Multipair)	03	Video
F	Faser (Glasfaser, LWL)	04	Telefonie
L	Lautsprecher	05	Energiemessung
T	Telefonkabel	06	Beleuchtung
U	USB (alle Ausführungen)	07	Meederdrehte
V	HDV, Bus (CDT37...)	07	Meederdrehte / relevanzrg
W	Wasser / Abwasser	08	Brandmelder
V	DVI, HDMI, DisplayPort, VGA, ...	09	Schwachstrom

Allgemeines

BEREICH
Beschreibung

Gebäude, Etage / Stockwerk, Raum, Bereich, Rack, ...

LNR.	DATUM	NAME	ÄNDERUNG / KOMMENTAR

AUFTRAGGEBER
Landeshauptstadt München
Baureferat, Verwaltung und Recht
Friedenstraße 40
81671 München

PROJEKT
Oktoberfest, Theresienwiese
Planung Auf- und Abbau einer Beschallungs- und Evakuierungsanlage für das Oktoberfest

LEISTUNGSPHASE
LP6 - Vorbereitung der Vergabe

PLANNUMMER
R3_2025-007_LP6_BSB_031_0

PLANINHALT	FZ	18.12.25	TR	18.12.25
Blockschaltbild Wirtsbudenstraße - Teil 2	GEZEICHNET	DATUM	GEPRÜFT	DATUM

PROJEKTNUMMER	STATUS	PLANINDEX	MAßSTAB	BLATTGRÖßE
2025-007	—		1:1	1.550,1 / 841

DATEINAME: R3_2025-007_LP5_Planung_20251125.vwxp

31 / 53

Diese Planungsgrundlagen dürfen nur zu dem vorgesehenen Zweck verwendet und vervielfältigt werden. Eine anderweitige Verwendung oder Vervielfältigung dieser Unterlagen sowie Veröffentlichung oder Weitergabe ganz oder teilweise bedarf einer ausdrücklich vorgesehenen Zustimmung/Genehmigung durch Mitarbeiter/innen des Referats der Landeshauptstadt München. Alle Rechte vorbehalten.