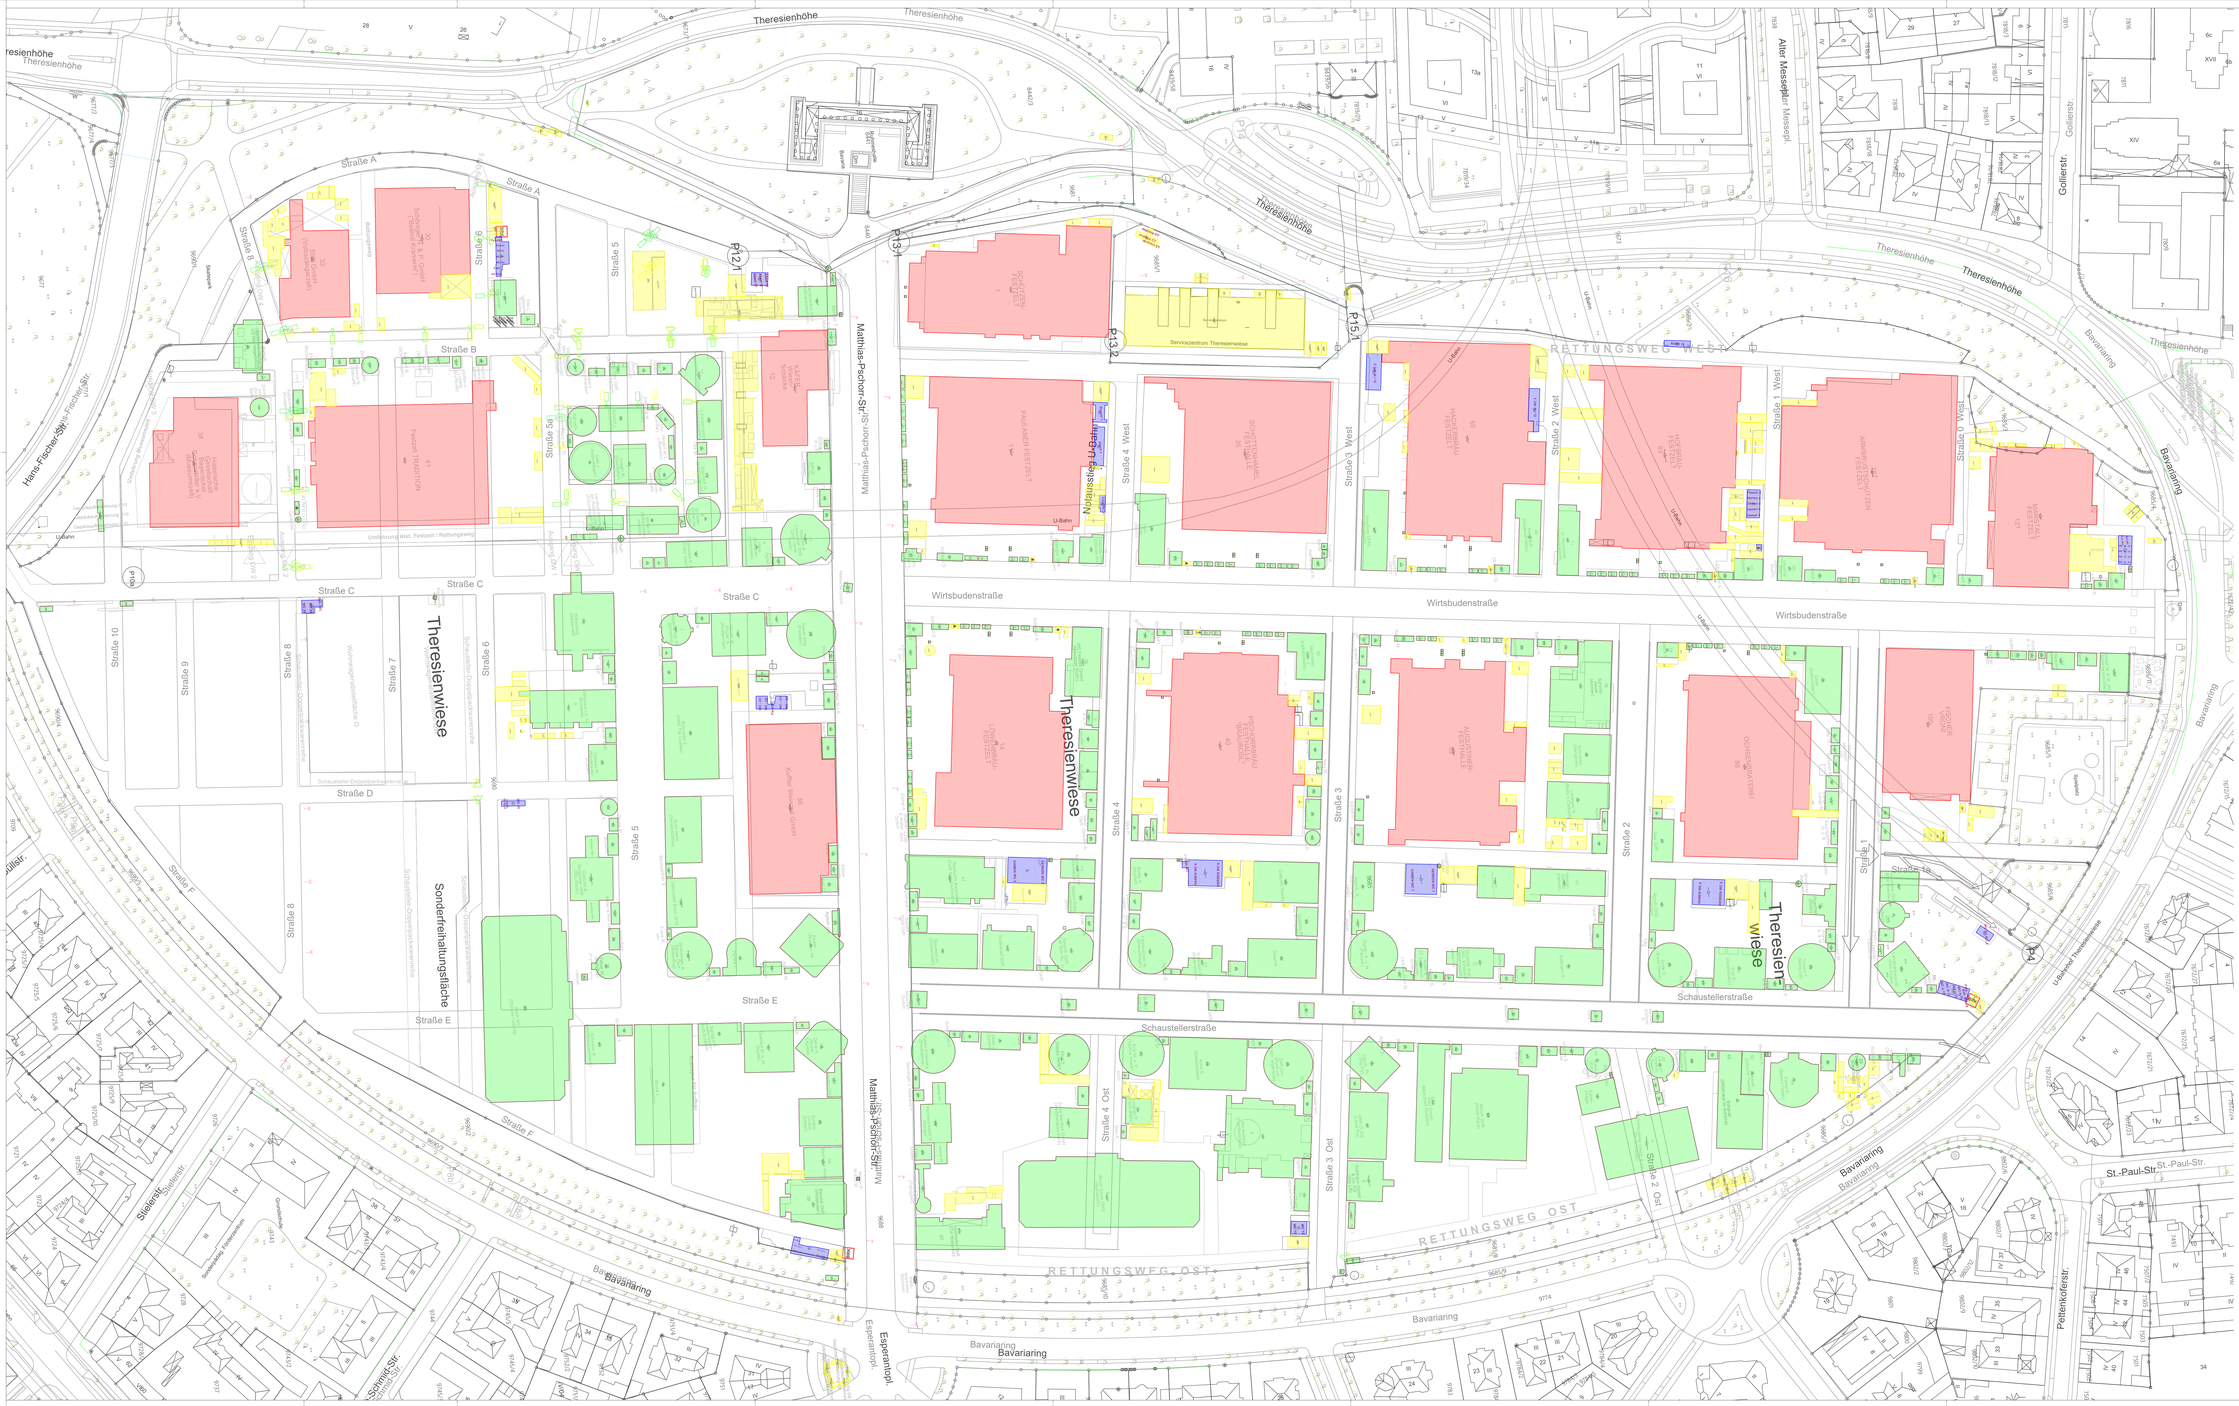

LEGENDE

- **Festzelte** – Bestand / Bezeichnung / Fläche
- **Mieter** – Bestand / Bezeichnung / Fläche
- **Sonstige Bauwerke** – Bestand / Bezeichnung / Fläche
- **WC-Anlagen** – Bestand / Bezeichnung / Fläche

Lfdr.	DATUM	NAME	ÄNDERUNG / KOMMENTAR

AUFTRAGGEBER

Landeshauptstadt München
Baureferat, Verwaltung und Recht
Friedenstraße 40
81671 München

PROJEKT

Oktoberfest, Theresienwiese
Planung Auf- und Abbau einer Beschaltungs- und Evakuierungsanlage für das Oktoberfest

LEISTUNGSPHASE

LP6 - Vorbereitung der Vergabe

PLANNUMMER

R3_2025-007_LP6_GRS_001_0

PLANINHALT

Übersichtsplan Bauwerke (Bezieher) - Wiesn 2026

FK	18.12.25	TR	18.12.25
GEZEICHNET	DATUM	GEPRÜFT	DATUM
PROJEKTNUMMER	STATUS	PLANINDEX	MAßSTAB	BLATTGRÖße
2025-007	--		1:750	1.650,1 / 875

DATEINAME R3_2025-007_LP6_Planung_20251126.dwg

34 / 53

Alle Rechte vorbehalten. Weitergabe an Dritte sowie jede Art der Vervielfältigung dieses Dokumentes oder Auszügen daraus bedarf der schriftlichen Zustimmung der Landeshauptstadt München. Es ist untersagt, Dateien an Dritte zu übermitteln oder zugänglich zu machen, sie zu verändern oder zu bearbeiten, sie zu kopieren oder zu vervielfältigen, sowie Kopien anzufertigen.