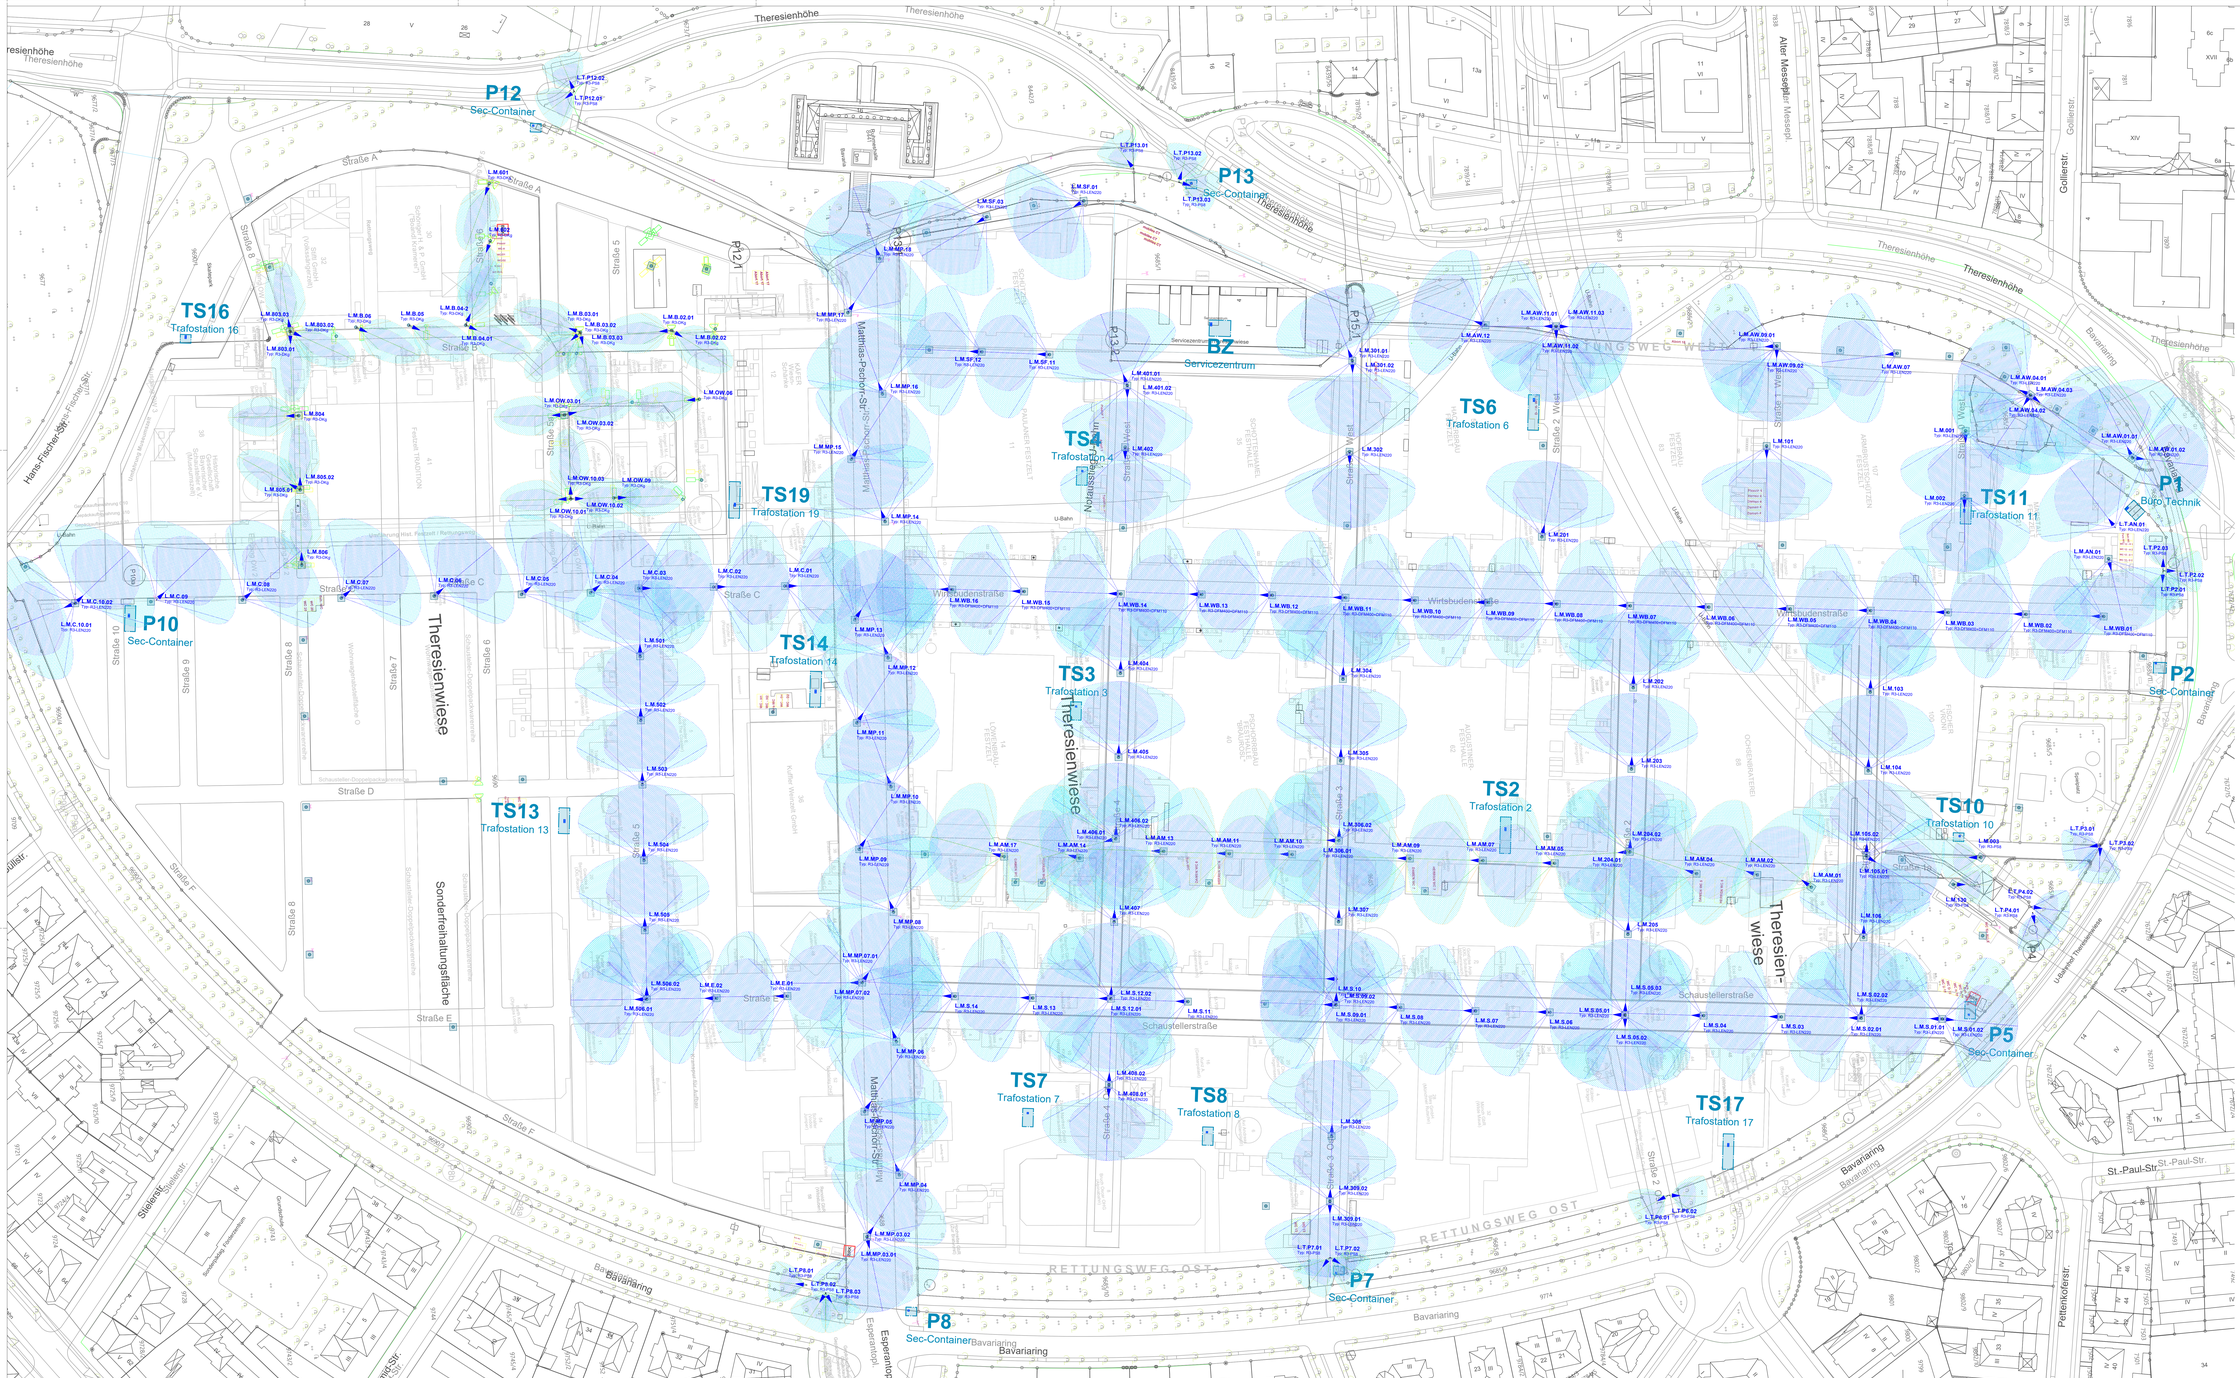


Ide	DATUM	NAME	ÄNDERUNG / KOMMENTAR

AUFTRAGGEBER
Landeshauptstadt München
Baureferat, Verwaltung und Recht
Friedenstraße 40
81671 München

PROJEKT
Oktoberfest, Theresienwiese
Planung Auf- und Abbau einer Beschallungs- und Evakuierungsanlage für das Oktoberfest

LEISTUNGSPHASE
LP6 - Vorbereitung der Vergabe

PLANNUMMER
R3_2025-007_LP6_GRS_003_0

PLANINHALT		FK	18.12.25	TR	18.12.25
Übersichtsplan Beschallung - Wiesn 2026		GEZEICHNET	DATUM	GEPRÜFT	DATUM
PROJEKTNUMMER	STATUS	PLANINDEX	MASSSTAB	BLATTGRÖSSE	
2025-007	--		1:750	1.600,1 / 878	
DATEINAME R3_2025-007_LP5_Planung_20251126.vwxp				3 / 10	

Alle Rechte vorbehalten. Vervielfältigungen, Bearbeitungen, Verbreitungen und jede Art der Verwertung außerhalb der Grenzen des Urheberrechtsgesetzes bedürfen der schriftlichen Zustimmung von Müller-Bbm Group GmbH & Co. KG. Jede Weitergabe an Dritte, auch auszugsweise, sowie jede Vervielfältigung (z.B. Kopien, Digitalkopien, Scans) ist untersagt. Zuwiderhandlungen verpflichten zu Schadenersatz. Das Urheberrecht bleibt auch nach Übergabe bestehen.