


Zentralschrank Hauptzentrale BZ

LEGENDE


HINWEIS:
Aufgrund rechtlicher Vorgaben zu produktneutraler Planung, werden Angaben zu Hersteller und Typ bei Geräten, Kabeln etc. nur in besonderen und vom Auftraggeber freigegebenen Fällen in der Planung dargestellt.

	aktive Bauteile Audio-, Video-, Medientechnik, Steuerung, etc.
	Spannungsversorgung NSUV, UV, VSV, Verteiler, Mehrfachleisten, Netzteile, etc.,
	IT und Netzwerkgeräte Switche, Server, ACP, Patchpanels IT, etc.
	passive Bauteile allgemeine Patchfelder, Rackblenden, Anschlüsse, Montageschienen und -wannen,

Draufsicht

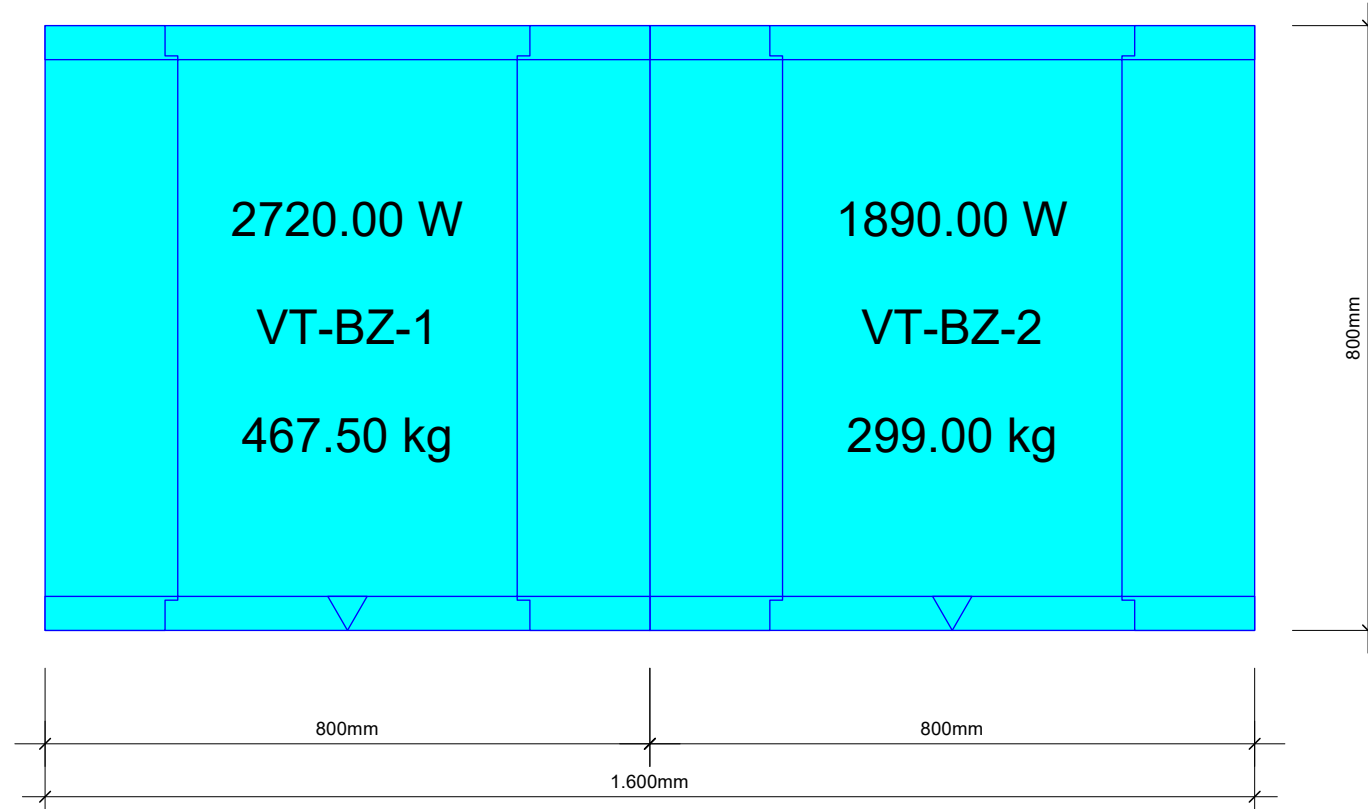

Vorderansicht

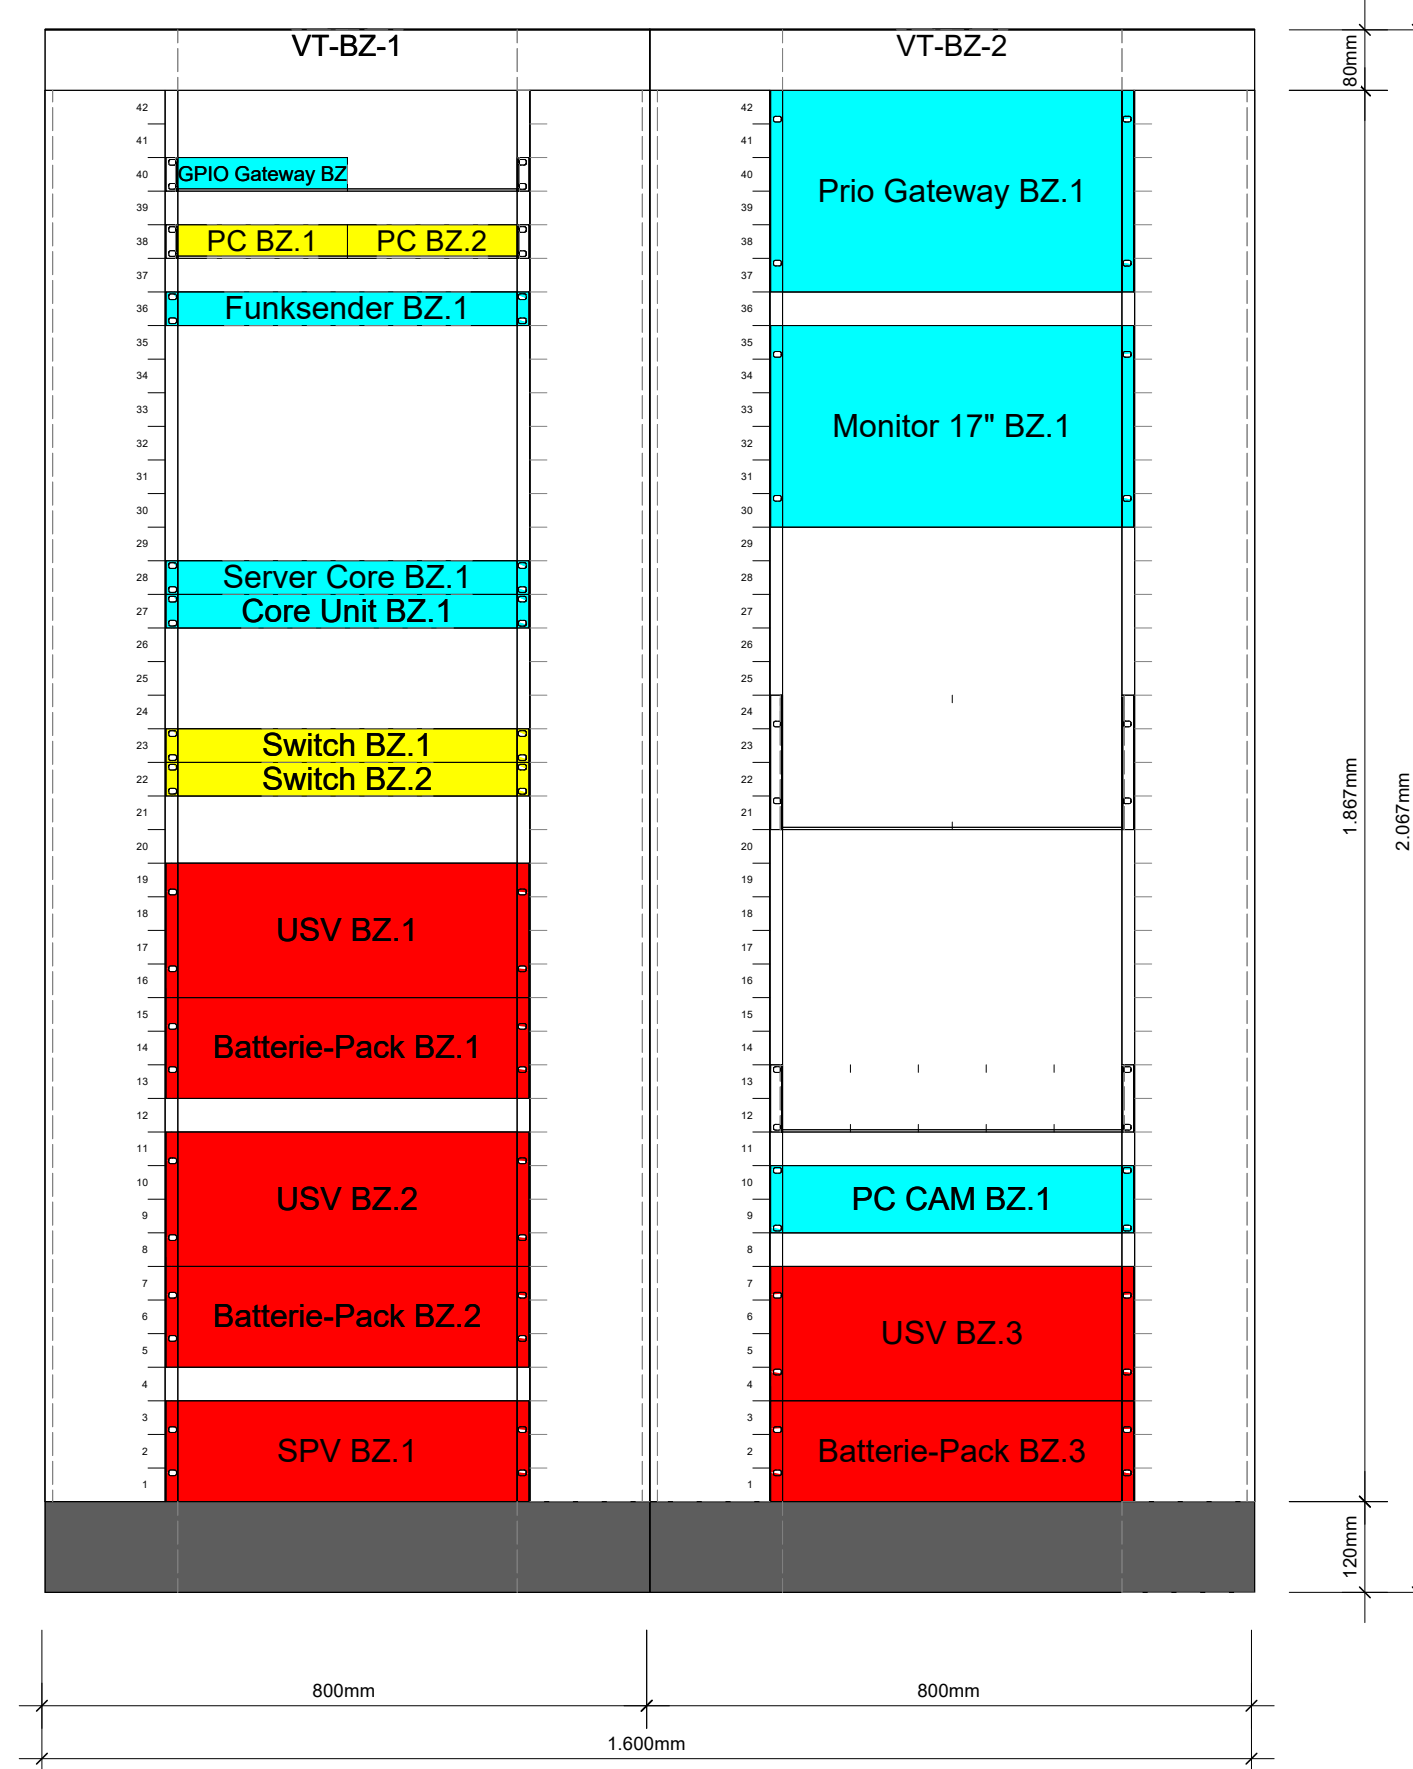

Geräteliste BZ							
Gerätebezeichnung	Schrankbezeichnung	HE Einbauplatz	Gerätehöhe in HE	Tiefe [mm]	Gesamtgewicht [kg]	Leistungsaufnahme [W]	Abwärme [BTU/h]
GPIO Gateway BZ	VT-BZ-1	40	---	140	5,00	10	34
PC BZ.2	VT-BZ-1	38	---	200	5,00	70	239
PC BZ.1	VT-BZ-1	38	---	200	5,00	70	239
Funksender BZ.1	VT-BZ-1	36	1	400	5,00	230	784
Server Core BZ.1	VT-BZ-1	28	1	438	8,50	530	1.807
Core Unit BZ.1	VT-BZ-1	27	1	285	5,00	60	205
Switch BZ.1	VT-BZ-1	23	1	490	10,00	250	853
Switch BZ.2	VT-BZ-1	22	1	490	10,00	250	853
USV BZ.1	VT-BZ-1	19	4	719	65,00	600	2.046
Batterie-Pack BZ.1	VT-BZ-1	15	3	683	95,00	20	68
USV BZ.2	VT-BZ-1	11	4	719	65,00	600	2.046
Batterie-Pack BZ.2	VT-BZ-1	7	3	683	95,00	20	68
SPV BZ.1	VT-BZ-1	3	3	320	15,00	10	34
Prio Gateway BZ.1	VT-BZ-2	42	6	400	15,00	500	1.705
Monitor 17" BZ.1	VT-BZ-2	35	6	40	5,00	20	68
PC CAM BZ.1	VT-BZ-2	10	2	735	40,00	750	2.558
USV BZ.3	VT-BZ-2	7	4	719	65,00	600	2.046
Batterie-Pack BZ.3	VT-BZ-2	3	3	683	95,00	20	68
18 Geräte			18 HE		608,50 kg	4.610 W	15.720 BTU/h

I-Nr.	DATUM	NAME	ÄNDERUNG / KOMMENTAR

AUFRAGGEBER Landeshauptstadt München Baureferat, Verwaltung und Recht Friedenstraße 40 81671 München					
PROJEKT Oktoberfest, Theresienwiese Planung Auf- und Abbau einer Beschallungs- und Evakuierungsanlage für das Oktoberfest		LEISTUNGSPHASE LP6 - Vorbereitung der Vergabe			
		PLANNUMMER R3_2025-007_LP6_RLA_032_0			
PLANINHALT Racklayout Hauptzentrale BZ		FK	18.12.25	TR	18.12.25
		GEZEICHNET	DATUM	GEPRÜFT	DATUM
PROJEKTNUMMER	STATUS	PLANINDEX	MASSSTAB	BLATTGRÖSSE	
2025-007	---		1:10	DIN A1	
DATENAME R3_2025-007_LP6_Planung_20251126_vwxp				32 / 53	