

Zentralschrank


Subzentrale P1

LEGENDE


HINWEIS:
Aufgrund rechtlicher Vorgaben zu produktneutraler Planung, werden Angaben zu Hersteller und Typ bei Geräten, Kabeln etc. nur in besonderen und vom Auftraggeber freigegebenen Fällen in der Planung dargestellt.

	aktive Bauteile Audio-, Video-, Medientechnik, Steuerung, etc.
	Spannungsversorgung NSUV, UV, USV, Verteiler, Mehrfachleisten, Netzteile, etc.,
	IT und Netzwerkgeräte Switches, Server, ACP, Patchpanels IT, etc.
	passive Bauteile allgemeine Patchfelder, Rackblenden, Anschl. Mittelgeschichten und -wannen,

Draufsicht

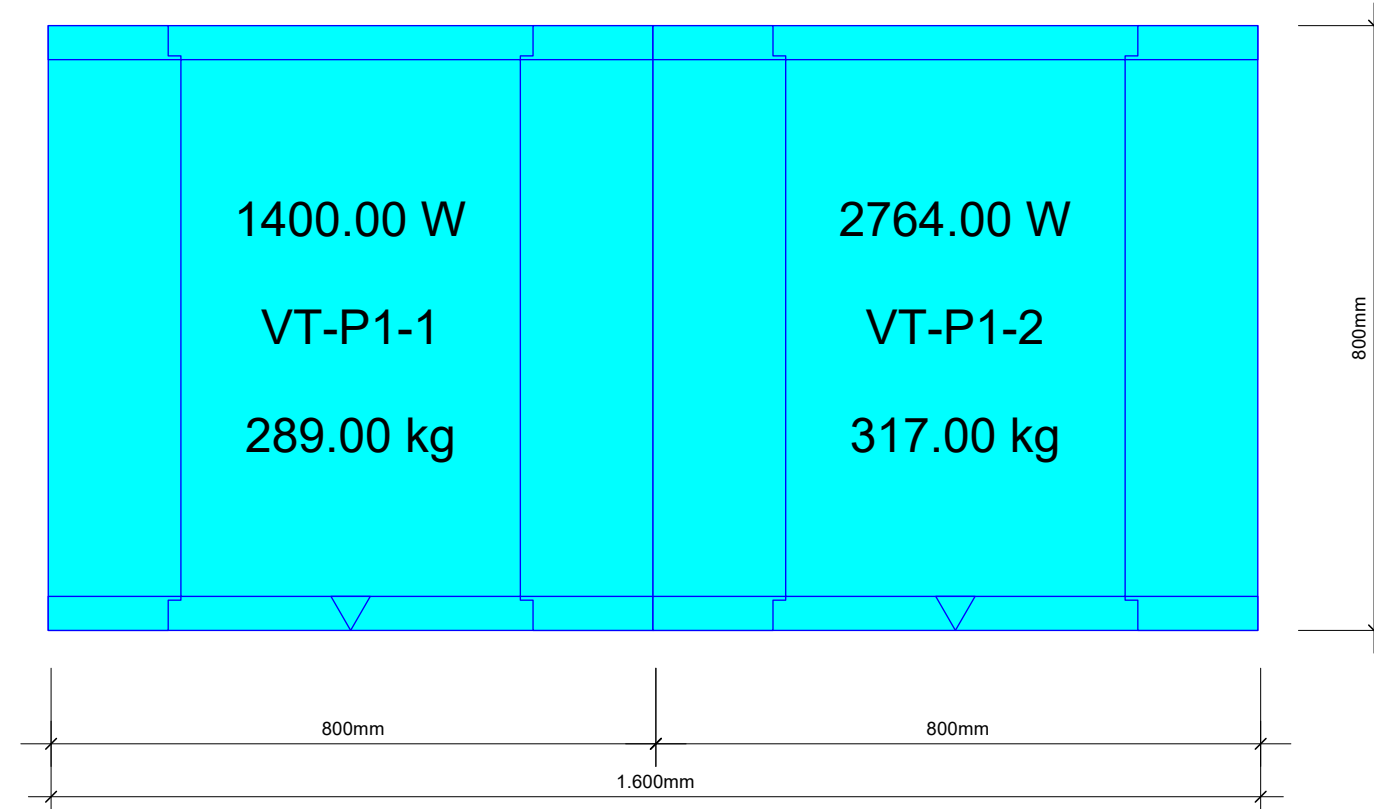

Vorderansicht

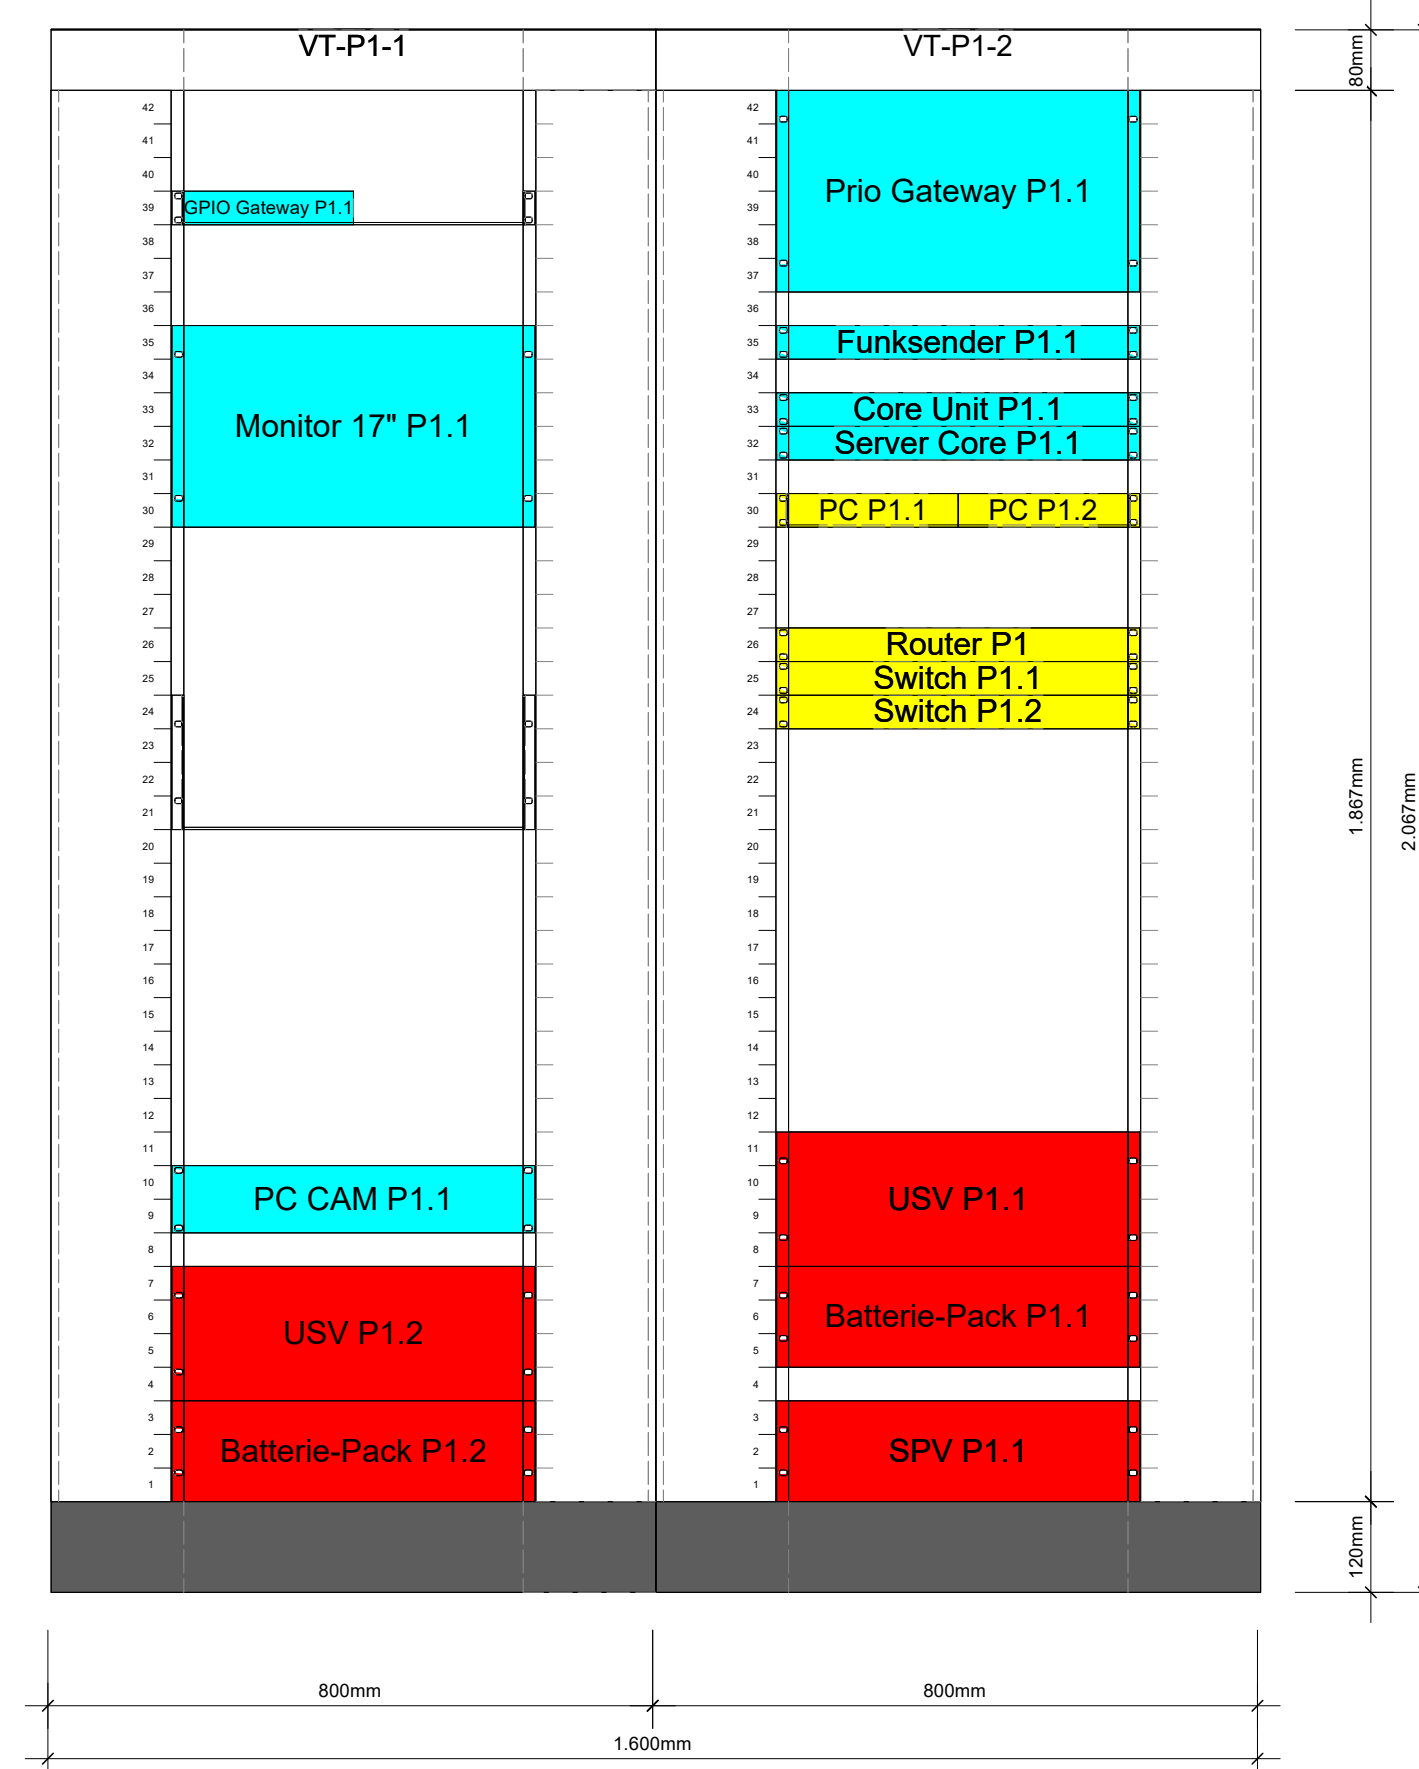

Geräteliste	P1
--------------------	-----------

Gerätebezeichnung	Schrankbezeichnung	HE Einbauplatz	Gerätehöhe in HE	Tiefe [mm]	Gesamtgewicht [kg]	Leistungsaufnahme [W]	Abwärme [BTU/h]
GPIO Gateway P1.1	VT-P1-1	39	---	140	5,00	10	34
Monitor 17" P1.1	VT-P1-1	35	6	40	5,00	20	68
PC CAM P1.1	VT-P1-1	10	2	735	40,00	750	2.558
USV P1.2	VT-P1-1	7	4	719	65,00	600	2.046
Batterie-Pack P1.2	VT-P1-1	3	3	683	95,00	20	68
Prio Gateway P1.1	VT-P1-2	42	6	400	15,00	500	1.705
Funksender P1.1	VT-P1-2	35	1	400	5,00	230	784
Core Unit P1.1	VT-P1-2	33	1	285	5,00	60	205
Server Core P1.1	VT-P1-2	32	1	438	8,50	530	1.807
PC P1.1	VT-P1-2	30	---	200	5,00	7	24
PC P1.2	VT-P1-2	30	---	200	5,00	7	24
Router P1	VT-P1-2	26	1	100	1,50	300	1.023
Switch P1.1	VT-P1-2	25	1	490	10,00	250	853
Switch P1.2	VT-P1-2	24	1	490	10,00	250	853
USV P1.1	VT-P1-2	11	4	719	65,00	600	2.046
Batterie-Pack P1.1	VT-P1-2	7	3	683	95,00	20	68
SPV P1.1	VT-P1-2	3	3	320	15,00	10	34
17 Geräte			17 HE		450,00 kg	4.164 W	14.199 BTU/h

I-Nr.	DATUM	NAME	ÄNDERUNG / KOMMENTAR

AUFTRAGSGEBER						
Landeshauptstadt München Baureferat, Verwaltung und Recht Friedenstraße 40 81671 München						
PROJEKT		LEISTUNGSPHASE				
Oktoberfest, Theresienwiese Planung Auf- und Abbau einer Beschallungs- und Evakuierungsanlage für das Oktoberfest		LP6 - Vorbereitung der Vergabe				
		PLANNUMMER				
		R3_2025-007_LP6_RLA_033_0				
PLANINHALT		FK		18.12.25	TR	18.12.25
Racklayout Spektrenzentrale P1		GEZEICHNET		DATUM	GEPRÜFT	DATUM
PROJEKTNUMMER		PLANINDEX		MASSSTAB	BLATTGRÖSSE	
2025-007		---		1:10	DIN A1	
DATEINAME		R3_2025-007_LP6_Planung_20251126_vwxp				33 / 53
Diese Planunterlagen dürfen nur projektbezogen und für den vorgesehenen Zweck verwendet und vervielfältigt werden. Eine anderweitige Weitergabe und Vervielfältigung dieser Unterlagen sowie Verwertung und Abtastung ist ausdrücklich untersagt. Die Weitergabe und Vervielfältigung dieser Unterlagen ist ausschließlich für die Zwecke der Projektarbeit vorgesehen. Alle Rechte vorbehalten.						