



Zentralschrank

Subzentrale P2

Draufsicht

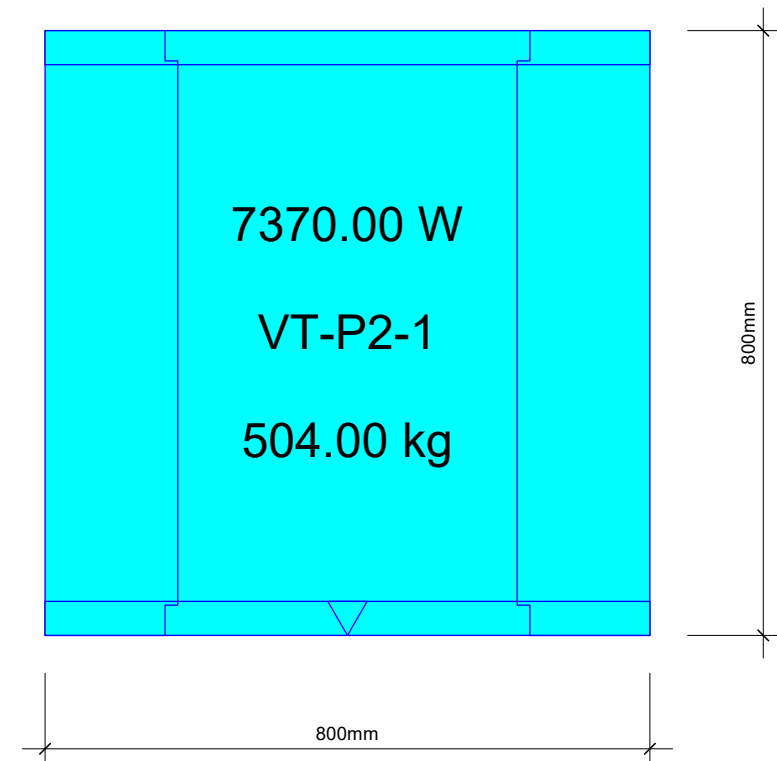

Vorderansicht

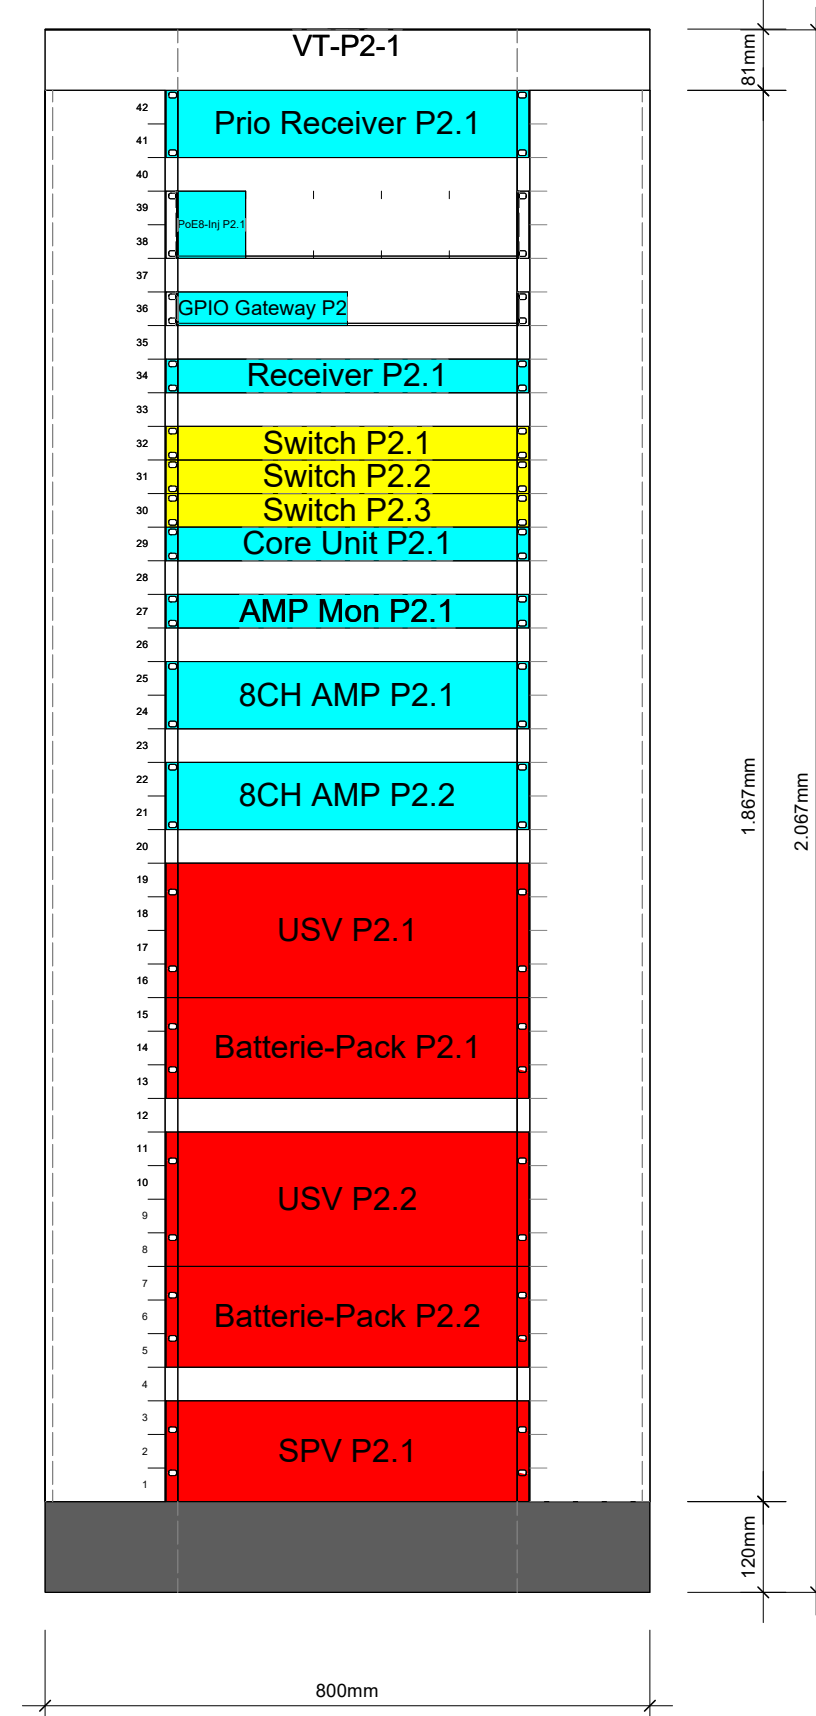

Geräteliste	P2
--------------------	-----------

P2

Geräteliste P2							
Gerätebezeichnung	Schrankbezeichnung	HE Einbauplatz	Gerätehöhe in HE	Tiefe [mm]	Gesamtgewicht [kg]	Leistungsaufnahme [W]	Abwärme [BTU/h]
Prio Receiver P2.1	VT-P2-1	42	2	350	10,00	150	512
PoE8-Inj P2.1	VT-P2-1	39	---	200	0,00	120	50
GPIO Gateway P2	VT-P2-1	36	---	140	5,00	10	34
Receiver P2.1	VT-P2-1	34	1	350	5,00	200	682
Switch P2.1	VT-P2-1	32	1	490	10,00	250	853
Switch P2.2	VT-P2-1	31	1	490	10,00	250	853
Switch P2.3	VT-P2-1	30	1	490	10,00	70	170
Core Unit P2.1	VT-P2-1	29	1	285	5,00	60	205
AMP Mon P2.1	VT-P2-1	27	1	300	5,00	10	34
8CH AMP P2.1	VT-P2-1	25	2	406	15,00	2.500	2.000
8CH AMP P2.2	VT-P2-1	22	2	406	15,00	2.500	2.000
USV P2.1	VT-P2-1	19	4	719	65,00	600	2.046
Batterie-Pack P2.1	VT-P2-1	15	3	683	95,00	20	68
USV P2.2	VT-P2-1	11	4	719	65,00	600	2.046
Batterie-Pack P2.2	VT-P2-1	7	3	683	95,00	20	68
SPV P2.1	VT-P2-1	3	3	320	15,00	10	34
16 Geräte			16 HE		425,00 kg	7.370 W	11.654 BUT/h

LEGENDE

HINWEIS:
Aufgrund rechtlicher Vorgaben zu produktneutraler Planung,
werden Angaben zu Hersteller und Typ bei Geräten, Kabeln etc.
nur in besonderen und vom Auftraggeber freigegebenen Fällen
in der Planung dargestellt.

aktive Bauteile
Audio-, Video-, Medientechnik, Steuerung, etc.

Spannungsversorgung
NSUV, UV, USV, Verteiler, Mehrfachleisten,
Netzteile, etc.,

IT und Netzwerkgeräte
Switche, Server, ACP, Patchpanels IT, etc.

passive Bauteile
allgemeine Patchfelder, Rackblenden, Anschlussblenden,
Montageschienen und -wannen,

[illegible]

AUFTRAGGEBER					
Landeshauptstadt München Baufereferat, Verwaltung und Recht Friedenstraße 40 81671 München					
PROJEKT		LEISTUNGSPHASE			
Oktoberfest, Theresienwiese Planung Auf- und Abbau einer Beschallungs- und Evakuierungsanlage für das Oktoberfest		LP6 - Vorbereitung der Vergabe			
		PLANNUMMER			
		R3_2025-007_LP6_RLA_034_0			
PLANINHALT		FK	18.12.25	TR	18.12.25
Racklayout Subzentrale P2		GEZEICHNET	DATUM	GEPRÜFT	DATUM
PROJEKTNUMMER	STATUS	PLANINDEX	MASSSTAB	BLATTGRÖSSE	
2025-007	---		1:10	DIN A1	
DATENEINAME		R3_2025-007_LP5_Planung_20251126.vwxp			34 / 53
Diese Planunterlagen dürfen nur projektbezogen und für den vorgesehenen Zweck verwendet und veröffentlicht werden. Eine anderweitige Weitergabe und Vervielfältigung dieser Unterlagen sowie Vernetzung und Mithilfe ist ohne schriftliche Genehmigung ausdrücklich untersagt. Zurechnungserklärung verpflichtet zu Schadensersatz. Alle Rechte vorbehalten.					