



Zentralschrank

Subzentrale P7

Draufsicht

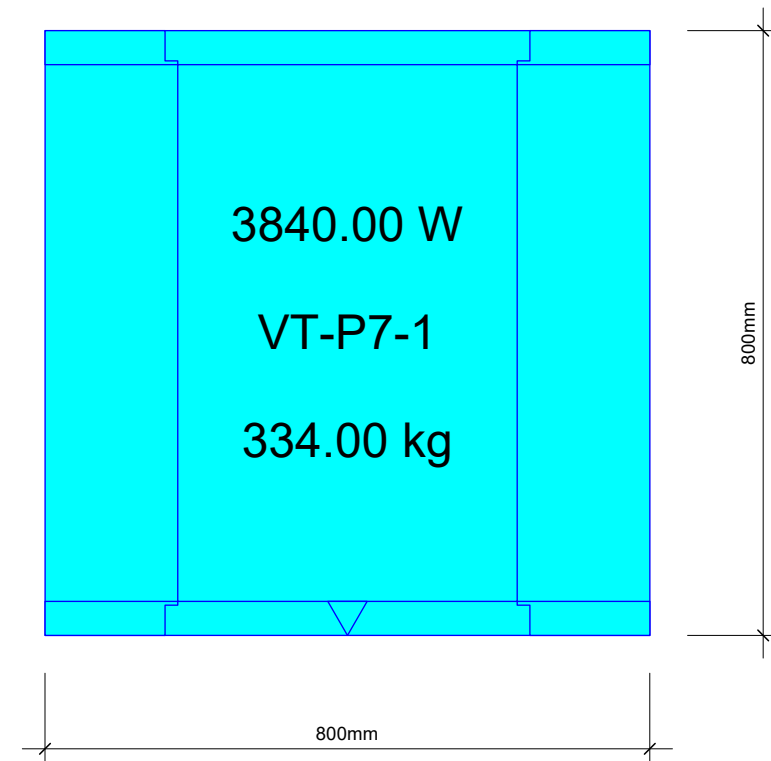

Vorderansicht

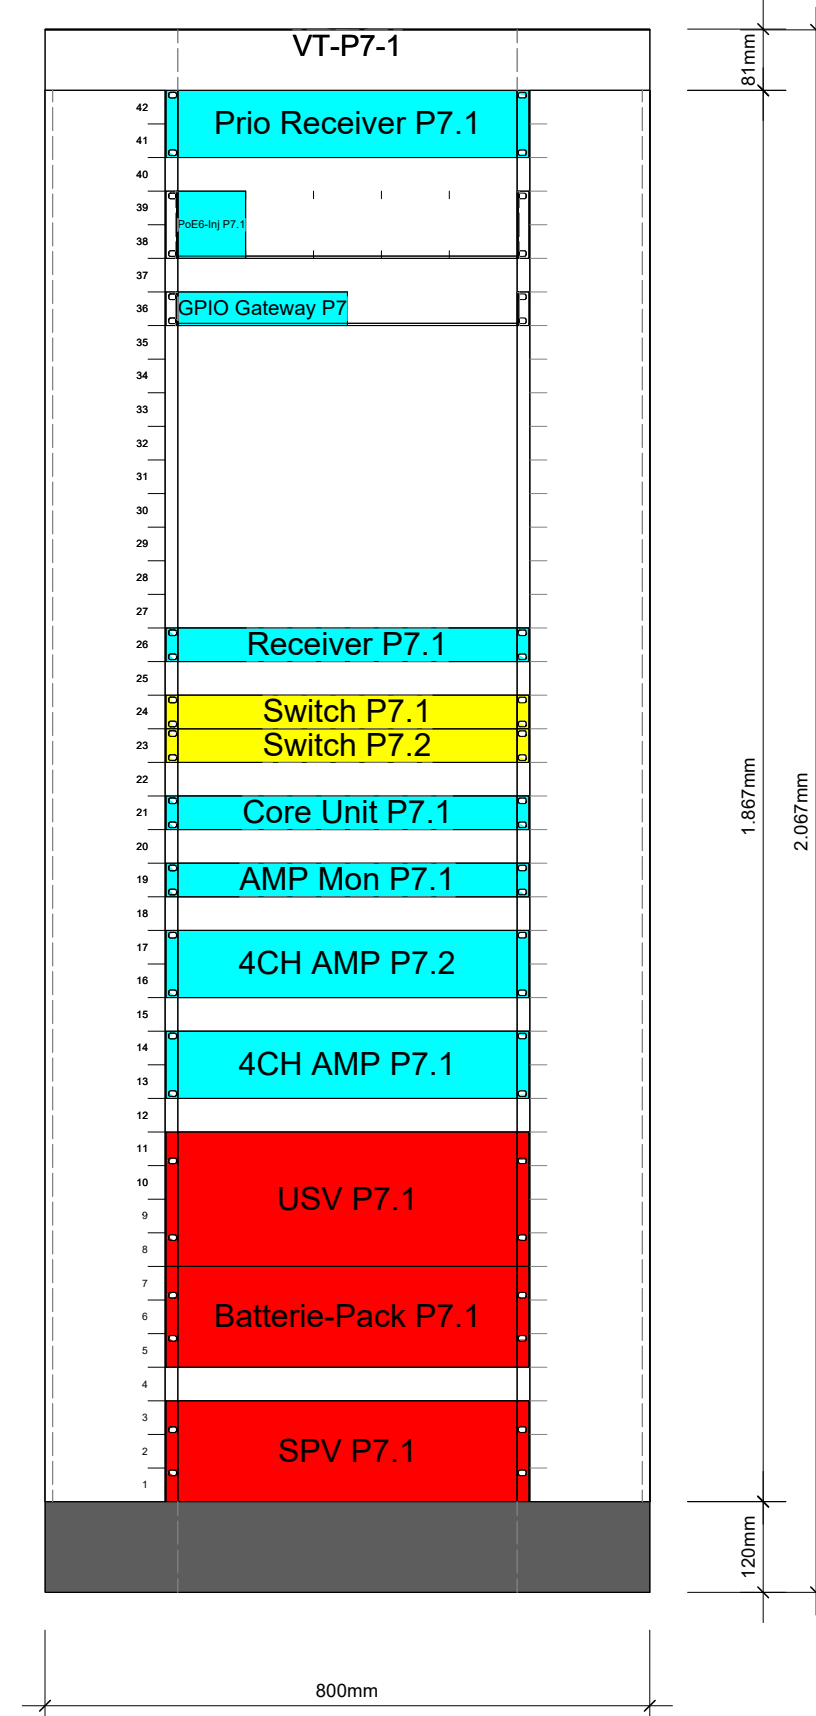

Geräteliste P7							
Gerätebezeichnung	Schrankbezeichnung	HE Einbauplatz	Gerätehöhe in HE	Tiefe [mm]	Gesamtgewicht [kg]	Leistungsaufnahme [W]	Abwärme [BTU/h]
Prio Receiver P7.1	VT-P7-1	42	2	350	10,00	150	512
PoE6-Inj P7.1	VT-P7-1	39	---	150	0,00	80	40
GPIO Gateway P7	VT-P7-1	36	---	140	5,00	10	34
Receiver P7.1	VT-P7-1	26	1	350	5,00	200	682
Switch P7.1	VT-P7-1	24	1	490	10,00	250	853
Switch P7.2	VT-P7-1	23	1	490	10,00	250	853
Core Unit P7.1	VT-P7-1	21	1	285	5,00	60	205
AMP Mon P7.1	VT-P7-1	19	1	300	5,00	10	34
4CH AMP P7.2	VT-P7-1	17	2	406	15,00	1,100	900
4CH AMP P7.1	VT-P7-1	14	2	406	15,00	1,100	900
USV P7.1	VT-P7-1	11	4	719	65,00	600	2.046
Batterie-Pack P7.1	VT-P7-1	7	3	683	95,00	20	68
SPV P7.1	VT-P7-1	3	3	320	15,00	10	34
13 Geräte			13 HE		255,00 kg	3.840 W	7.160 BTU/h

I-Nr.	DATUM	NAME	ÄNDERUNG / KOMMENTAR

AUFTRAGGEBER Landeshauptstadt München Baureferat, Verwaltung und Recht Friedenstraße 40 81671 München					
PROJEKT Oktobertest, Theresienwiese Planung Auf- und Abbau einer Beschallungs- und Evakuierungsanlage für das Oktobertest		LEISTUNGSPHASE LP6 - Vorbereitung der Vergabe			
		PLANNUMMER R3_2025-007_LP6_RLA_036_0			
PLANINHALT Racklayout Subzentrale P7		FK	18.12.25	TR	18.12.25
		GEZEICHNET	DATUM	GEPRÜFT	DATUM
PROJEKTNUMMER	STATUS	PLANINDEX	MASSSTAB	BLATTGRÖSSE	
2025-007	---		1:10	DIN A1	
DATEINAME R3_2025-007_LP6_Planung_20251126_vwxp				36	13