


Zentralschrank
Zentrale P10
Subzentrale P10

LEGENDE


HINWEIS:
Aufgrund rechtlicher Vorgaben zu produktneutraler Planung, werden Angaben zu Hersteller und Typ bei Geräten, Kabeln etc. nur in besonderen und vom Auftraggeber freigegebenen Fällen in der Planung dargestellt.

	aktive Bauteile Audio-, Video-, Medientechnik, Steuerung, etc.
	Spannungsversorgung NSUV, UV, USV, Verteiler, Mehrfachleisten, Netzteile, etc.,
	IT und Netzwerkgeräte Switche, Server, ACP, Patchpanels IT, etc.
	passive Bauteile allgemeine Patchfelder, Rackblenden, Anschl. Mittelgeschichten und -wannen,

Draufsicht

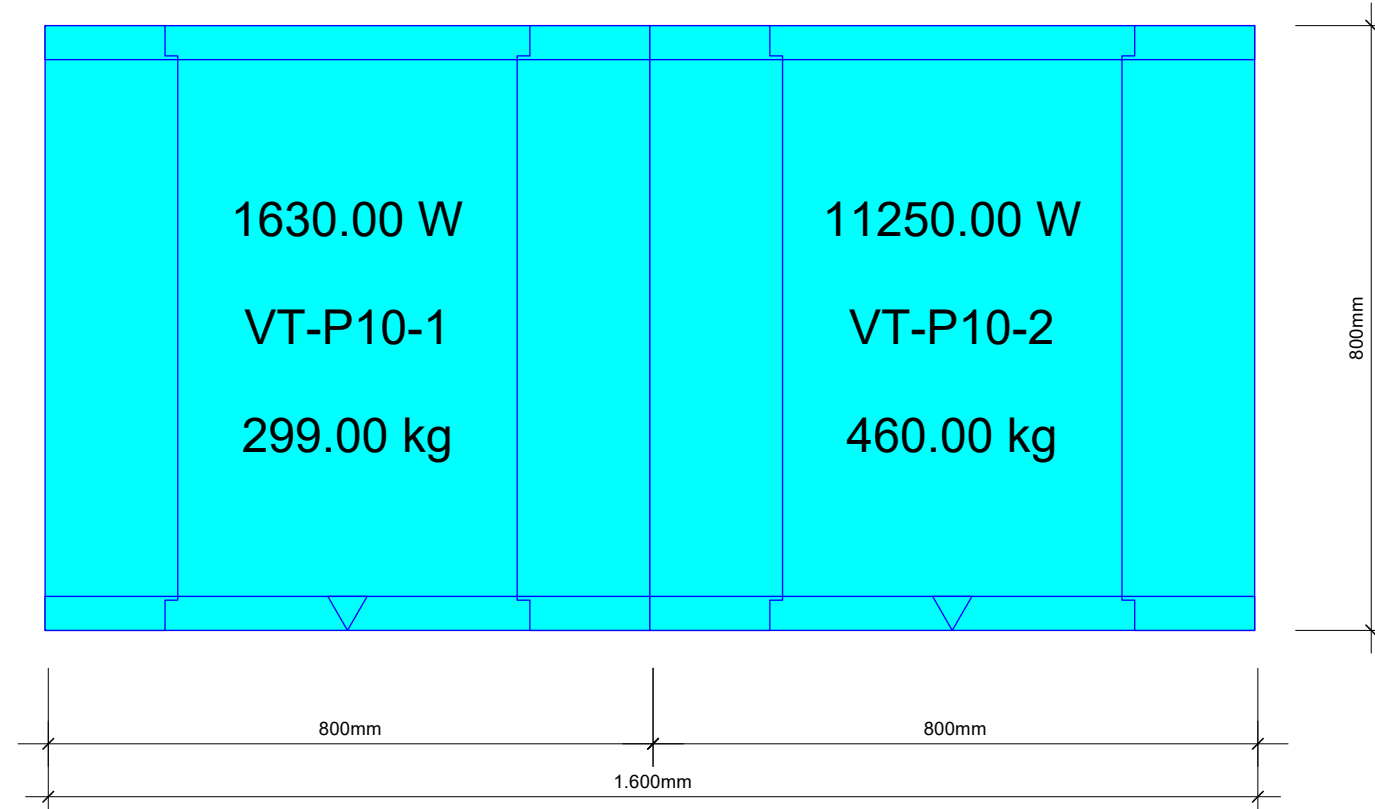

Vorderansicht

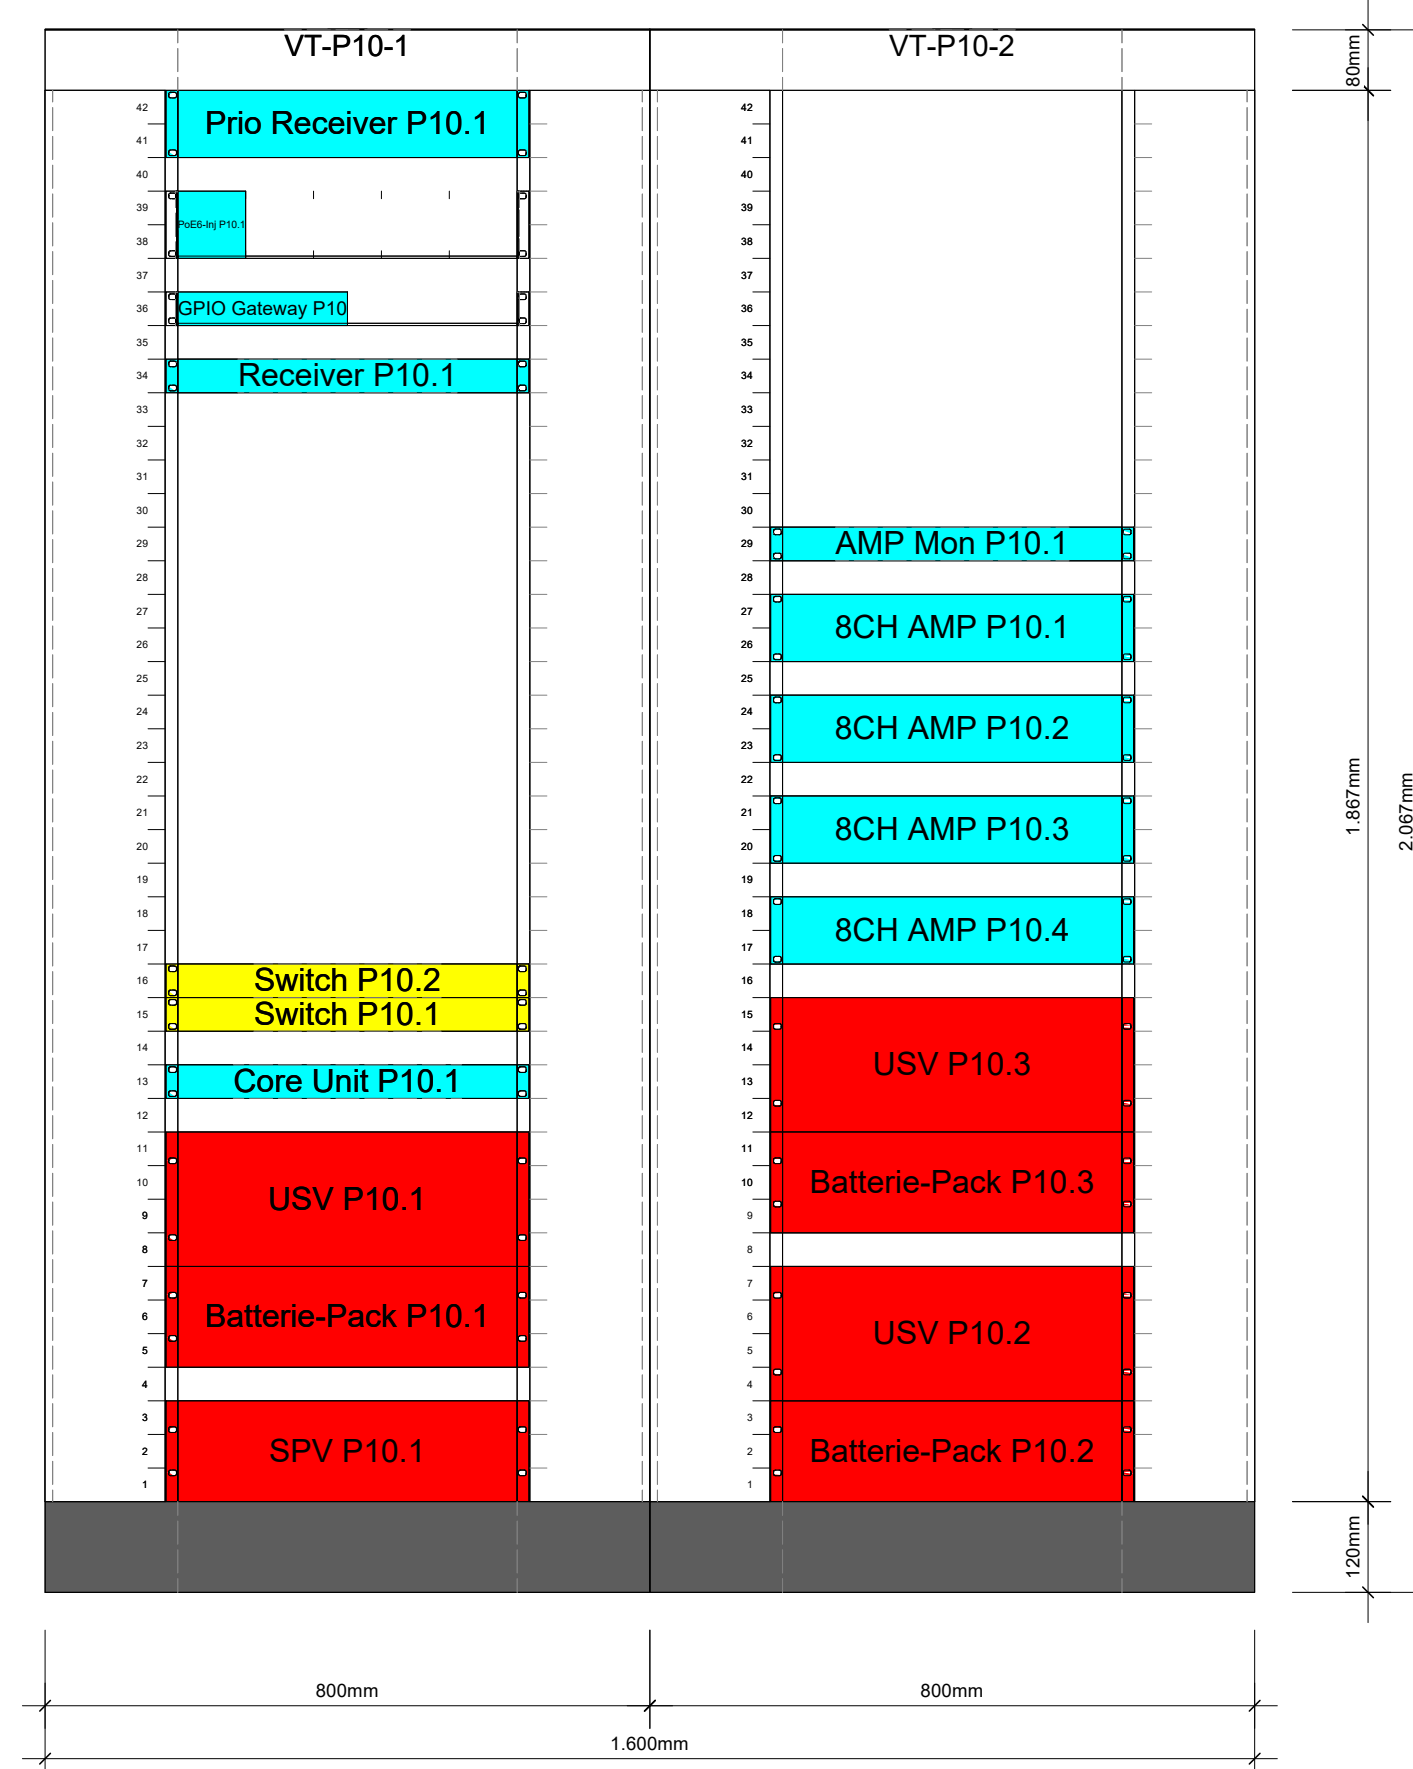

Gerätekategorie		P10		P10		P10		P10	
Gerätebezeichnung	Schrankbezeichnung	HE Einbauplatz	Gerätehöhe in HE	Tiefe [mm]	Gesamtgewicht [kg]	Leistungsaufnahme [W]	Abwärme [BTU/h]		
Prio Receiver P10.1	VT-P10-1	42	2	350	10,00	150	512		
PoE6-Inj P10.1	VT-P10-1	39	---	150	0,00	80	40		
GPIO Gateway P10	VT-P10-1	36	---	140	5,00	10	34		
Receiver P10.1	VT-P10-1	34	1	350	5,00	200	682		
Switch P10.2	VT-P10-1	16	1	490	10,00	250	853		
Switch P10.1	VT-P10-1	15	1	490	10,00	250	853		
Core Unit P10.1	VT-P10-1	13	1	285	5,00	60	205		
USV P10.1	VT-P10-1	11	4	719	65,00	600	2.046		
Batterie-Pack P10.1	VT-P10-1	7	3	683	95,00	20	68		
SPV P10.1	VT-P10-1	3	3	320	15,00	10	34		
AMP Mon P10.1	VT-P10-2	29	1	300	5,00	10	34		
8CH AMP P10.1	VT-P10-2	27	2	406	15,00	2.500	2.000		
8CH AMP P10.2	VT-P10-2	24	2	406	15,00	2.500	2.000		
8CH AMP P10.3	VT-P10-2	21	2	406	15,00	2.500	2.000		
8CH AMP P10.4	VT-P10-2	18	2	406	15,00	2.500	2.000		
USV P10.3	VT-P10-2	15	4	719	65,00	600	2.046		
Batterie-Pack P10.3	VT-P10-2	11	3	683	95,00	20	68		
USV P10.2	VT-P10-2	7	4	719	65,00	600	2.046		
Batterie-Pack P10.2	VT-P10-2	3	3	683	95,00	20	68		
19 Geräte			19 HE		605,00 kg	12.880 W	17.588 BTU/h		

I-Nr.	DATUM	NAME	ÄNDERUNG / KOMMENTAR

AUFTRAGGEBER Landeshauptstadt München Baureferat, Verwaltung und Recht Friedenstraße 40 81671 München					
PROJEKT Oktoberfest, Theresienwiese Planung Auf- und Abbau einer Beschallungs- und Evakuierungsanlage für das Oktoberfest		LEISTUNGSPHASE LP6 - Vorbereitung der Vergabe PLANNUMMER R3_2025-007_LP6_RLA_038_0			
PLANINHALT Racklayout Subzentrale P10		FK	18.12.25	TR	18.12.25
		GEZEICHNET	DATUM	GEPRÜFT	DATUM
PROJEKTNUMMER	STATUS	PLANINDEX	MASSTAB	BLATTGRÖSSE	
2025-007	---		1:10	DIN A1	
DATEINAME R3_2025-007_LP6_Planung_20251126_vwvp				38	53