


Zentralschrank
Transformatorstation TS2

LEGENDE


HINWEIS:
Aufgrund rechtlicher Vorgaben zu produktneutraler Planung, werden Angaben zu Hersteller und Typ bei Geräten, Kabeln etc. nur in besonderen und vom Auftraggeber freigegebenen Fällen in der Planung dargestellt.

	aktive Bauteile Audio-, Video-, Medientechnik, Steuerung, etc.
	Spannungsversorgung NSUV, UV, USV, Verteiler, Mehrfachleisten, Netzteile, etc.,
	IT und Netzwerkgeräte Switches, Server, ACP, Patchpanels IT, etc.
	passive Bauteile allgemeine Patchfelder, Rackblenden, Anschl. Montageschienen und -wannen,

Draufsicht

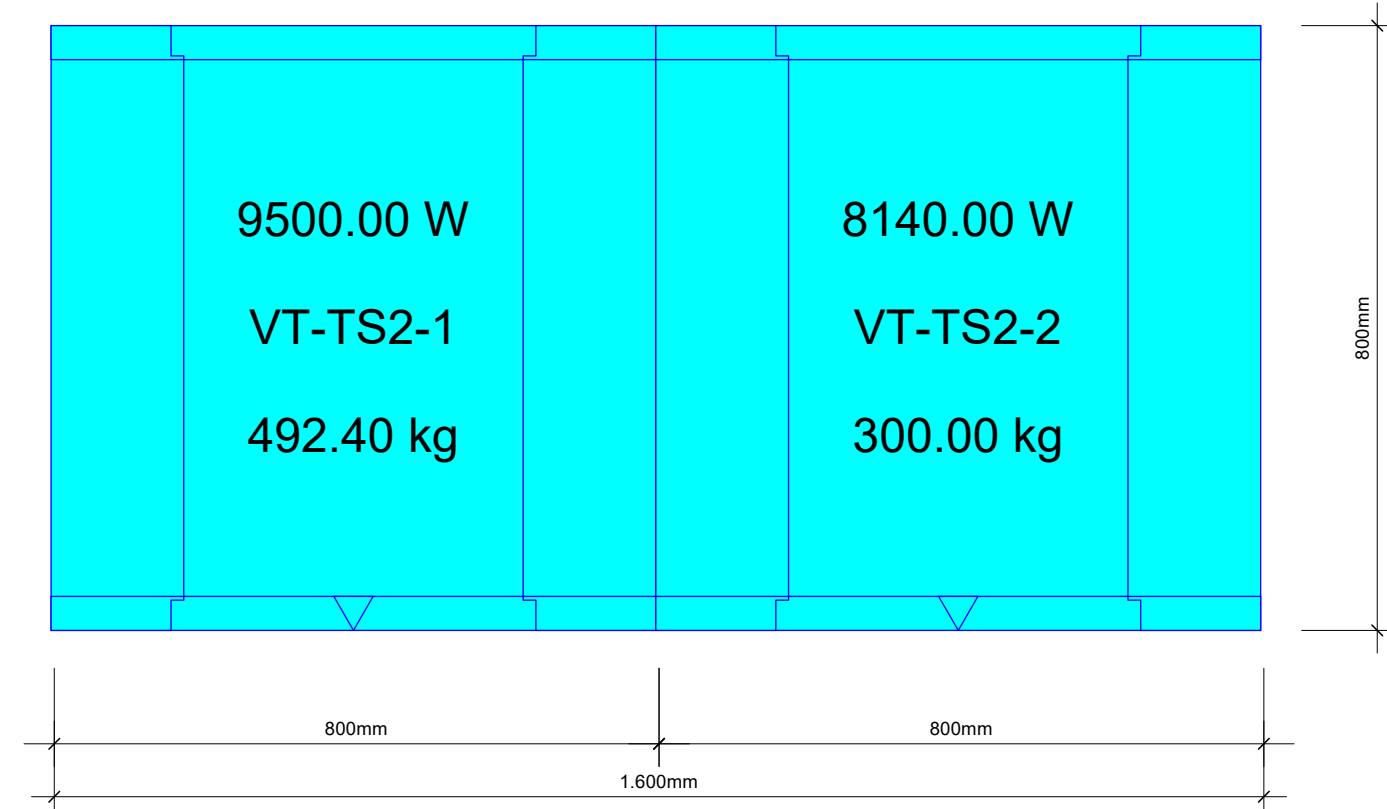

Vorderansicht

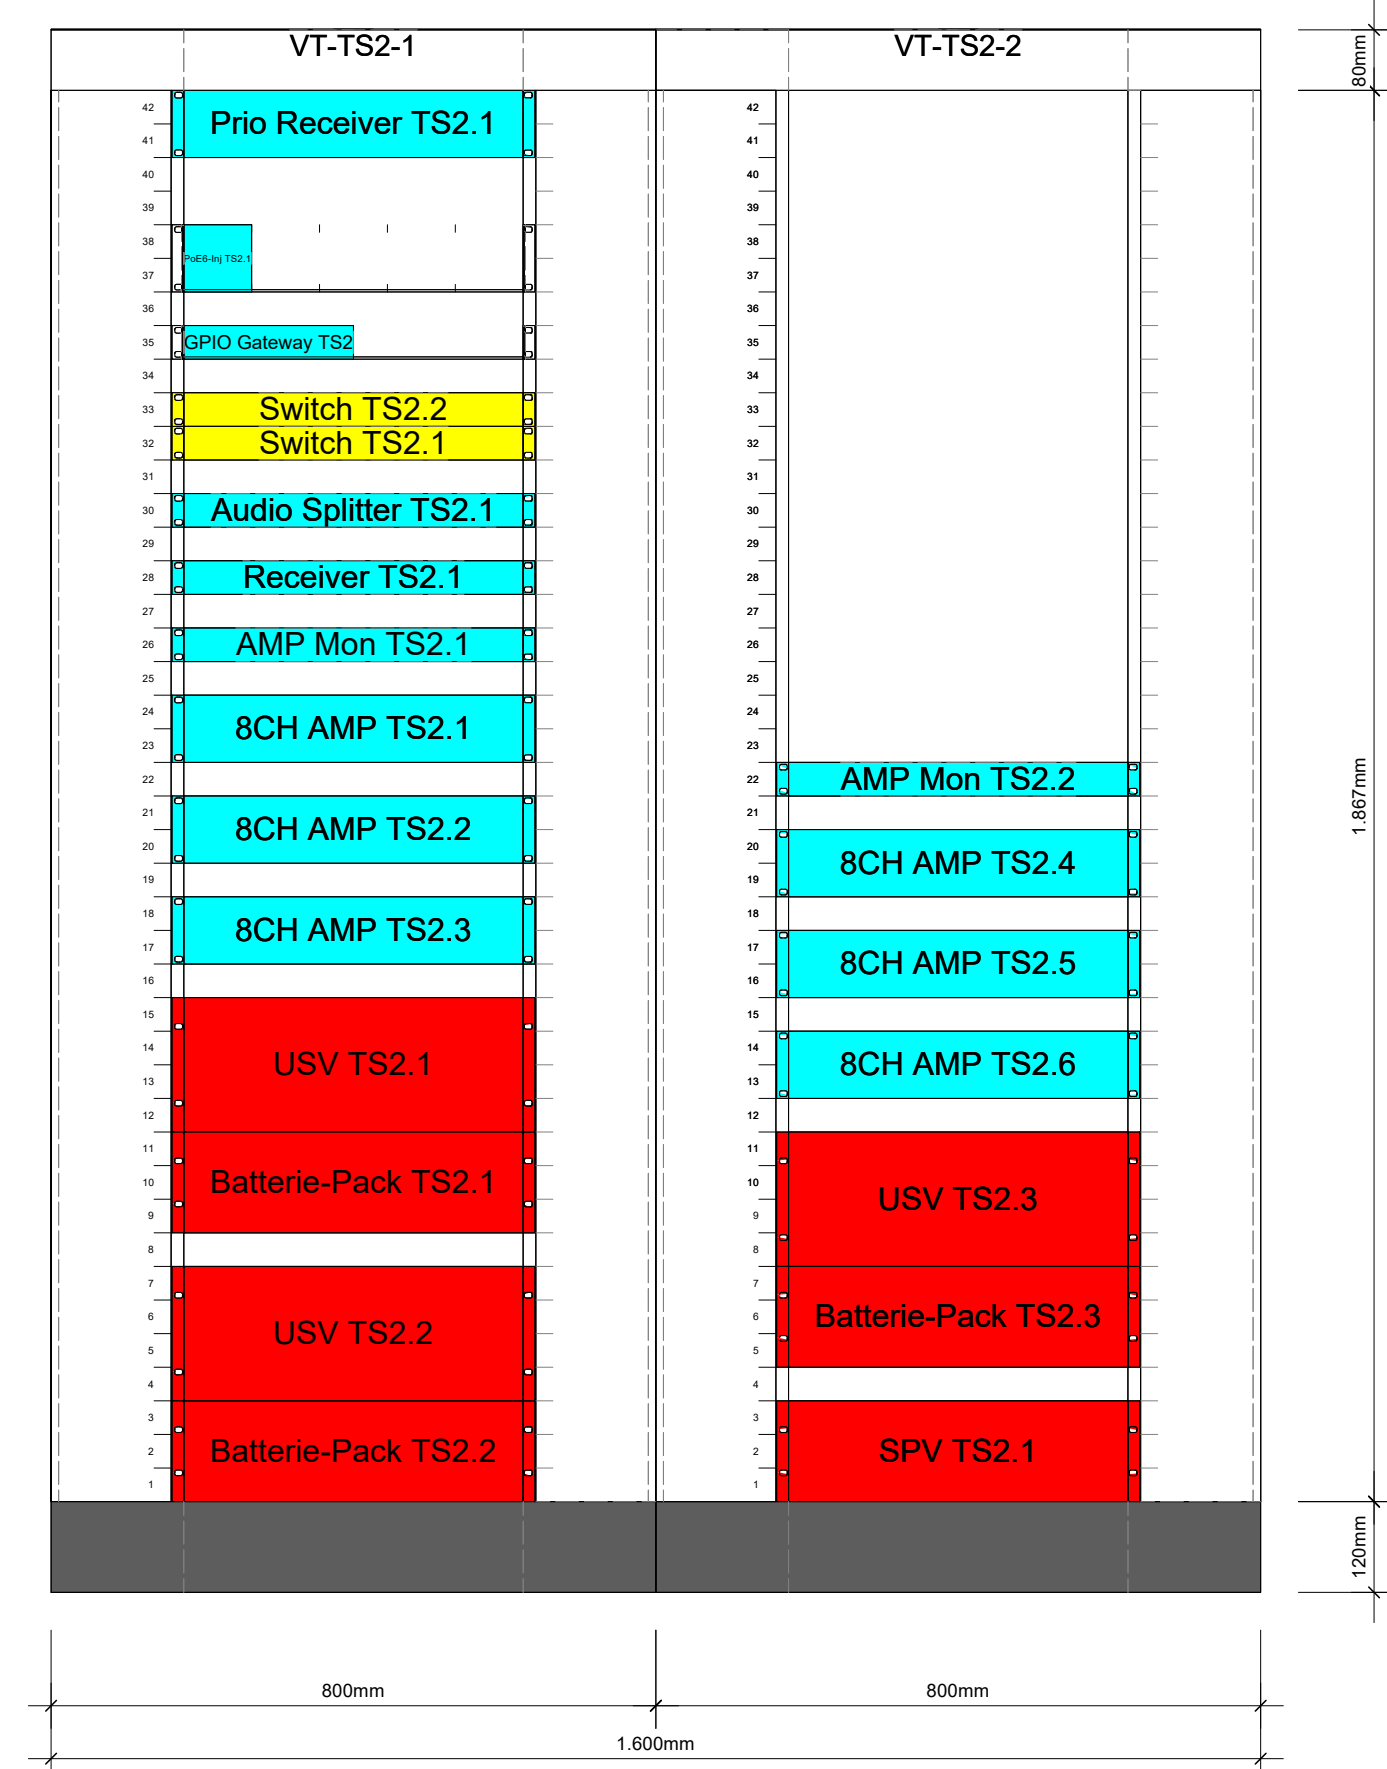

Geräteliste	TS2
--------------------	------------

Gerätebezeichnung	Schrankbezeichnung	HE Einbauplatz	Gerätehöhe in HE	Tiefe [mm]	Gesamtgewicht [kg]	Leistungsaufnahme [W]	Abwärme [BTU/h]
Prio Receiver TS2.1	VT-TS2-1	42	2	350	10,00	150	512
PoE6-Inj TS2.1	VT-TS2-1	38	---	150	0,00	80	40
GPIO Gateway TS2	VT-TS2-1	35	---	140	5,00	10	34
Switch TS2.2	VT-TS2-1	33	1	400	10,00	150	512
Switch TS2.1	VT-TS2-1	32	1	400	10,00	150	512
Audio Splitter TS2.1	VT-TS2-1	30	1	205	5,00	10	34
Receiver TS2.1	VT-TS2-1	28	1	280	3,40	200	682
AMP Mon TS2.1	VT-TS2-1	26	1	300	5,00	10	34
8CH AMP TS2.1	VT-TS2-1	24	2	406	15,00	2.500	2.000
8CH AMP TS2.2	VT-TS2-1	21	2	406	15,00	2.500	2.000
8CH AMP TS2.3	VT-TS2-1	18	2	406	15,00	2.500	2.000
USV TS2.1	VT-TS2-1	15	4	719	65,00	600	2.046
Batterie-Pack TS2.1	VT-TS2-1	11	3	683	95,00	20	68
USV TS2.2	VT-TS2-1	7	4	719	65,00	600	2.046
Batterie-Pack TS2.2	VT-TS2-1	3	3	683	95,00	20	68
AMP Mon TS2.2	VT-TS2-2	22	1	300	5,00	10	34
8CH AMP TS2.4	VT-TS2-2	20	2	406	15,00	2.500	2.000
8CH AMP TS2.5	VT-TS2-2	17	2	406	15,00	2.500	2.000
8CH AMP TS2.6	VT-TS2-2	14	2	406	15,00	2.500	2.000
USV TS2.3	VT-TS2-2	11	4	719	65,00	600	2.046
Batterie-Pack TS2.3	VT-TS2-2	7	3	683	95,00	20	68
SPV TS2.1	VT-TS2-2	3	3	420	15,00	10	34
22 Geräte			22 HE		638,40 kg	17.640 W	20.770 BTU/h

I-Nr.	DATUM	NAME	ÄNDERUNG / KOMMENTAR

AUFTRAGGEBER							
Landeshauptstadt München Baureferat, Verwaltung und Recht Friedenstraße 40 81671 München							
PROJEKT			LEISTUNGSPHASE				
Oktoberfest, Theresienwiese Planung Auf- und Abbau einer Beschallungs- und Evakuierungsanlage für das Oktoberfest			LP6 - Vorbereitung der Vergabe				
			PLANNUMMER				
			R3_2025-007_LP6_RLA_041_0				
PLANINHALT			FK		18.12.25	TR	18.12.25
Racklayout Trafostation 2			GEZEICHNET		DATUM	GEPRÜFT	DATUM
PROJEKTNUMMER		STATUS	PLANINDEX		MASSSTAB	BLATTGRÖSSE	
2025-007		---			1:10	DIN A1	
DATEINAME			R3_2025-007_LP6_Planung_20251126.vwxp		41 / 53		
Diese Planunterlagen dürfen nur projektbezogen und für den vorgesehenen Zweck verwendet und vervielfältigt werden. Eine anderweitige Weitergabe und Vervielfältigung dieser Unterlagen sowie Verwertung und Mitteilung ihres Inhalts ist ohne schriftliche Genehmigung ausdrücklich untersagt. Zusatzenutzung verpflichtet zu Schadenersatz. Alle Rechte vorbehalten.							