

Zentralschrank
Transformatorstation TS8

LEGENDE

HINWEIS:
Aufgrund rechtlicher Vorgaben zu produktneutraler Planung, werden Angaben zu Hersteller und Typ bei Geräten, Kabeln etc. nur in besonderen und vom Auftraggeber freigegebenen Fällen in der Planung dargestellt.


aktive Bauteile
Audio-, Video-, Medientechnik, Steuerung, etc.

Spannungsversorgung
NSUV, UV, USV, Verteiler, Mehrfachleisten,
Netzteile, etc.,


	IT und Netzwerkgeräte Switche, Server, ACP, Patchpanels IT, etc.
--	---

passive Bauteile
allgemeine Patchfelder, Rackblenden, Anschlussblenden,
Montageschienen und -wannen,

Draufsicht

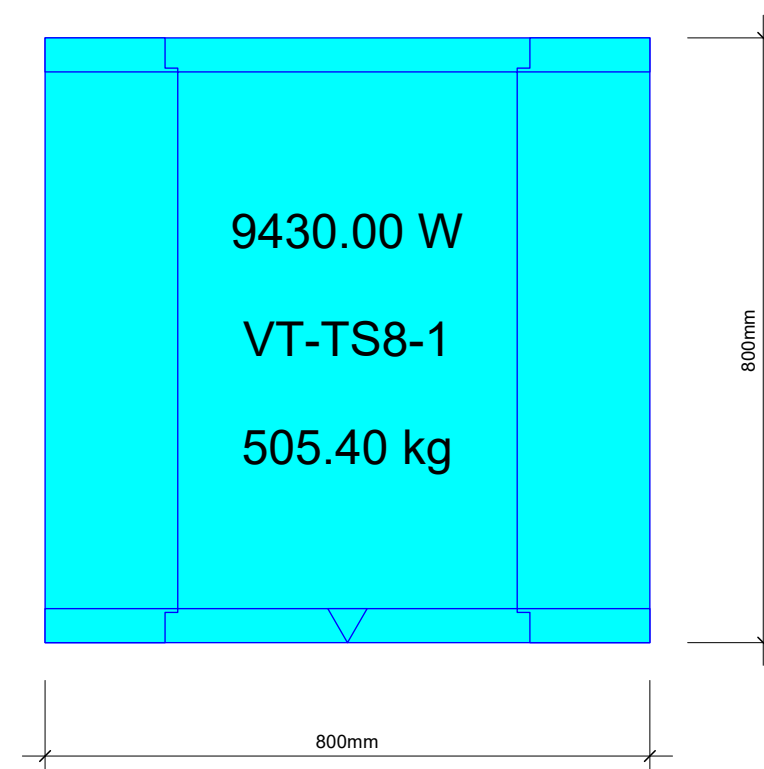

Vorderansicht

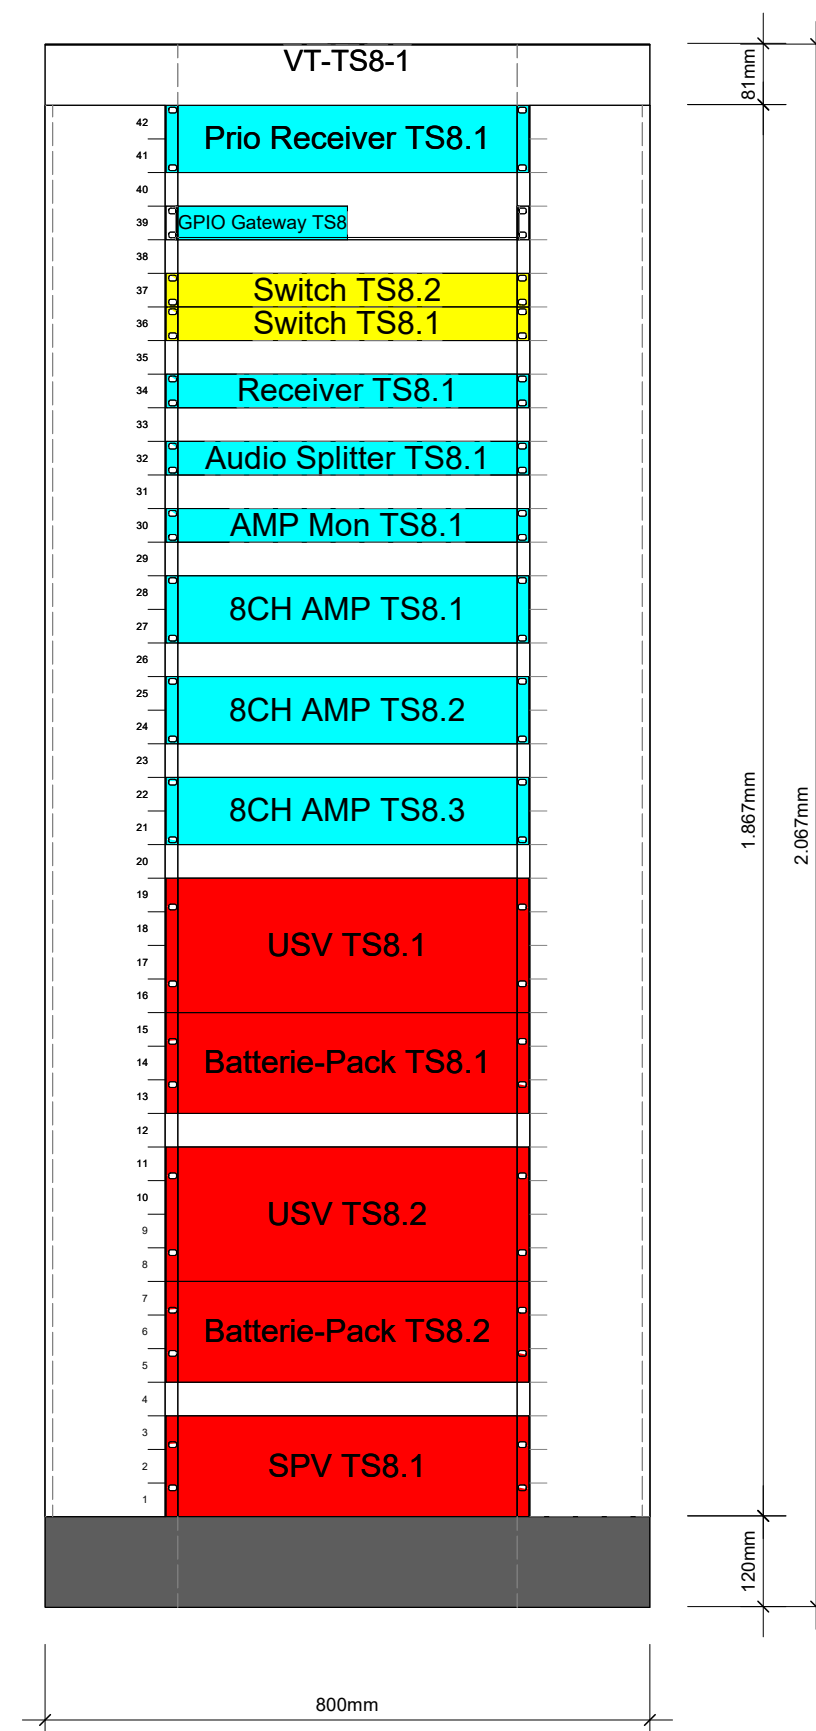

Geräteliste TS8							
Gerätebezeichnung	Schrankbezeichnung	HE Einbauplatz	Gerätehöhe in HE	Tiefe [mm]	Gesamtgewicht [kg]	Leistungsaufnahme [W]	Abwärme [BTU/h]
Prio Receiver TS8.1	VT-TS8-1	42	2	350	10,00	150	512
GPIO Gateway TS8.1	VT-TS8-1	39	---	140	5,00	10	34
Switch TS8.2	VT-TS8-1	37	1	400	10,00	150	512
Switch TS8.1	VT-TS8-1	36	1	400	10,00	150	512
Receiver TS8.1	VT-TS8-1	34	1	280	3,40	200	682
Audio Splitter TS8.1	VT-TS8-1	32	1	205	5,00	10	34
AMP Mon TS8.1	VT-TS8-1	30	1	300	5,00	10	34
8CH AMP TS8.1	VT-TS8-1	28	2	406	15,00	2.500	2.000
8CH AMP TS8.2	VT-TS8-1	25	2	406	15,00	2.500	2.000
8CH AMP TS8.3	VT-TS8-1	22	2	406	15,00	2.500	2.000
USV TS8.1	VT-TS8-1	19	4	719	65,00	600	2.046
Batterie-Pack TS8.1	VT-TS8-1	15	3	683	95,00	20	68
USV TS8.2	VT-TS8-1	11	4	719	65,00	600	2.046
Batterie-Pack TS8.2	VT-TS8-1	7	3	683	95,00	20	68
SPV TS8.1	VT-TS8-1	3	3	420	15,00	10	34
15 Geräte			15 HE		428,40 kg	9.430 W	12.581 BTU/h

I-Nr.	DATUM	NAME	ÄNDERUNG / KOMMENTAR

AUFTRAGSGEBER												
Landeshauptstadt München Baureferat, Verwaltung und Recht Friedenstraße 40 81671 München												
PROJEKT					LEISTUNGSPHASE							
Oktoberfest, Theresienwiese Planung Auf- und Abbau einer Beschallungs- und Evakuierungsanlage für das Oktoberfest					LP6 - Vorbereitung der Vergabe							
					PLANNUMMER							
					R3_2025-007_LP6_RLA_046_0							
PLANINHALT					FK		18.12.25		TR		18.12.25	
Racklayout Trafostation 8					GEZEICHNET		DATUM		GEPRÜFT		DATUM	
PROJEKTNUMMER			STATUS		PLANINDEX		MASSSTAB		BLATTGRÖSSE			
2025-007			---				1:10		DIN A1			
DATEINAME					R3_2025-007_LP6_Planung_20251126_vwxp					46 / 53		
Diese Planunterlagen dürfen nur projektbezogen und für den vorgesehenen Zweck verwendet und vervielfältigt werden. Eine anderweitige Weitergabe und Vervielfältigung dieser Unterlagen sowie Verbreitung und Weiterleitung ohne schriftliche Genehmigung der Auftraggeberin ist ausdrücklich untersagt. Zusatzenutzung verpflichtet zu Schadensersatz. Alle Rechte vorbehalten.												