

Zentralschrank
Transformatorstation TS10

LEGENDE

HINWEIS:
Aufgrund rechtlicher Vorgaben zu produktneutraler Planung, werden Angaben zu Hersteller und Typ bei Geräten, Kabeln etc. nur in besonderen und vom Auftraggeber freigegebenen Fällen in der Planung dargestellt.


aktive Bauteile
Audio-, Video-, Medientechnik, Steuerung, etc.

Spannungsversorgung
NSUV, UV, USV, Verteiler, Mehrfachleisten,
Netzteile, etc.,


	IT und Netzwerkgeräte Switche, Server, ACP, Patchpanels IT, etc.
--	---

passive Bauteile
allgemeine Patchfelder, Rackblenden, Anschlussblenden,
Montageschienen und -wannen,

Draufsicht

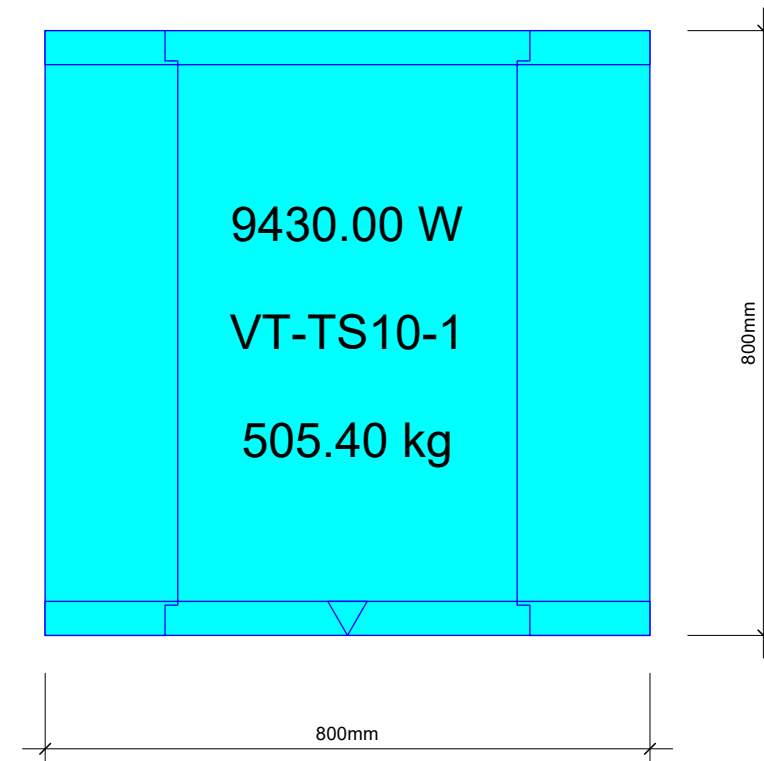

Vorderansicht

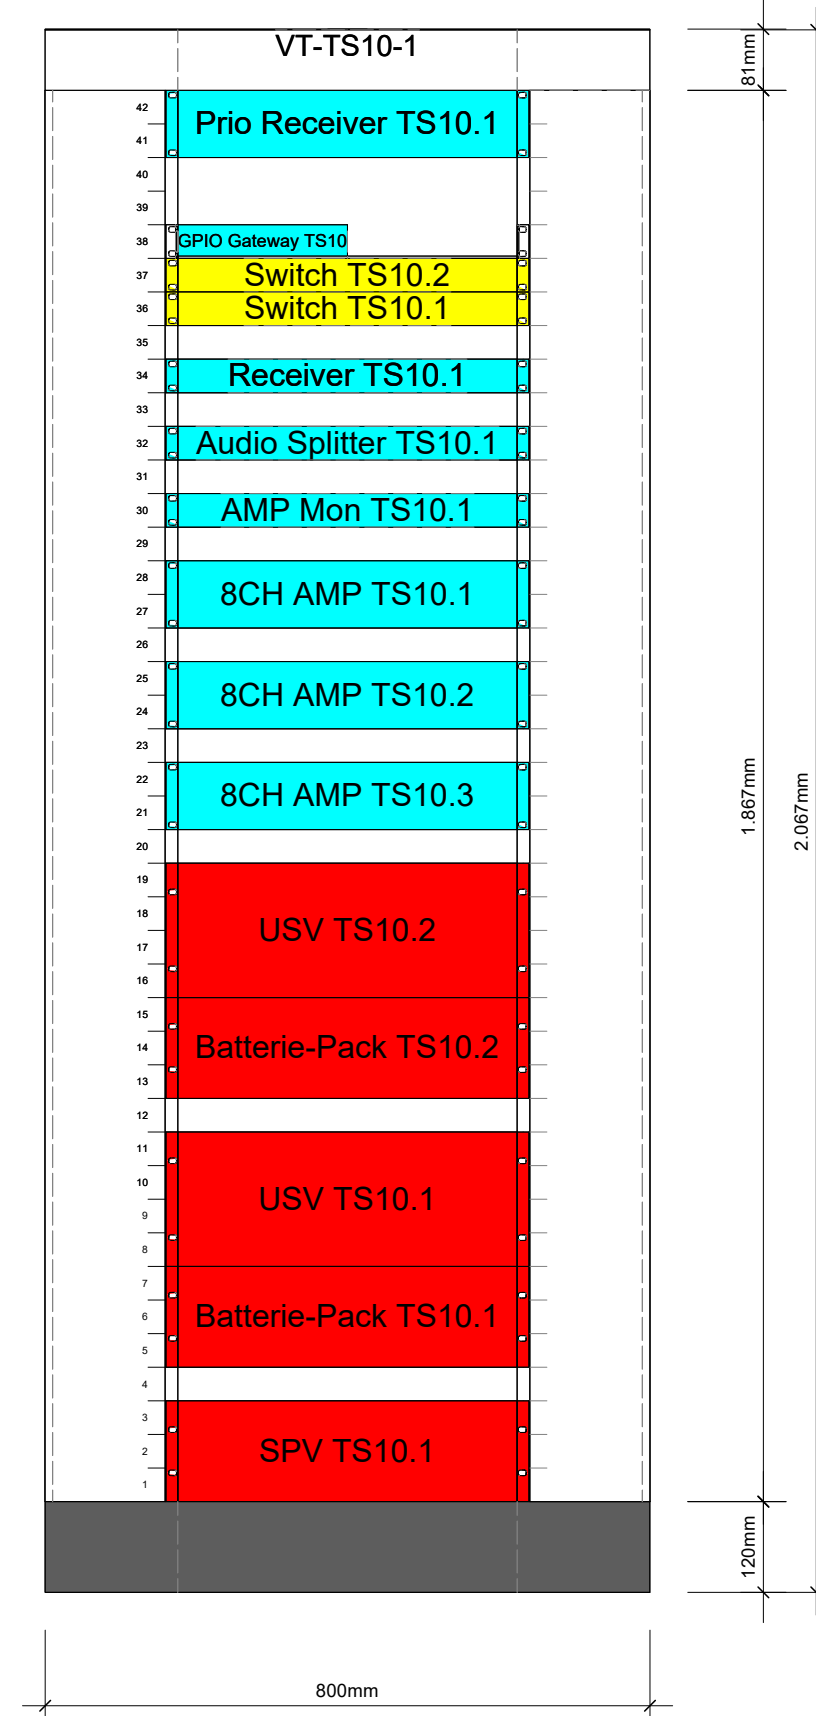

Geräteliste	TS10
--------------------	-------------

Gerätebezeichnung	Schrankbezeichnung	HE Einbauplatz	Gerätehöhe in HE	Tiefe [mm]	Gesamtgewicht [kg]	Leistungsaufnahme [W]	Abwärme [BTU/h]
Prio Receiver TS10.1	VT-TS10-1	42	2	350	10,00	150	512
GPIO Gateway TS10	VT-TS10-1	38	---	140	5,00	10	34
Switch TS10.2	VT-TS10-1	37	1	400	10,00	150	512
Switch TS10.1	VT-TS10-1	36	1	400	10,00	150	512
Receiver TS10.1	VT-TS10-1	34	1	280	3,40	200	682
Audio Splitter TS10.1	VT-TS10-1	32	1	205	5,00	10	34
AMP Mon TS10.1	VT-TS10-1	30	1	300	5,00	10	34
8CH AMP TS10.1	VT-TS10-1	28	2	406	15,00	2.500	2.000
8CH AMP TS10.2	VT-TS10-1	25	2	406	15,00	2.500	2.000
8CH AMP TS10.3	VT-TS10-1	22	2	406	15,00	2.500	2.000
USV TS10.2	VT-TS10-1	19	4	719	65,00	600	2.046
Batterie-Pack TS10.2	VT-TS10-1	15	3	683	95,00	20	68
USV TS10.1	VT-TS10-1	11	4	719	65,00	600	2.046
Batterie-Pack TS10.1	VT-TS10-1	7	3	683	95,00	20	68
SPV TS10.1	VT-TS10-1	3	3	420	15,00	10	34
15 Geräte			15 HE		428,40 kg	9.430 W	12.581 BTU/h

I-Nr.	DATUM	NAME	ÄNDERUNG / KOMMENTAR

AUFTRAGSBEZUG Landeshauptstadt München Baureferat, Verwaltung und Recht Friedenstraße 40 81671 München					
PROJEKT Oktoberfest, Theresienwiese Planung Auf- und Abbau einer Beschallungs- und Evakuierungsanlage für das Oktoberfest		LEISTUNGSPHASE LP6 - Vorbereitung der Vergabe			
		PLANNUMMER R3_2025-007_LP6_RLA_047_0			
PLANINHALT Racklayout Trafostation 10		FK	18.12.25	TR	18.12.25
		GEEZEICHNET	DATUM	GEPRÜFT	DATUM
PROJEKTNUMMER	STATUS	PLANINDEX	MASSTAB	BLATTGRÖSSE	
2025-007	---		1:10	DIN A1	
DATEINAME			R3_2025-007_LP6_Planung_20251128_vwvp		47 / 53