


Zentralschrank
Transformatorstation TS11

LEGENDE


HINWEIS:
Aufgrund rechtlicher Vorgaben zu produktneutraler Planung, werden Angaben zu Hersteller und Typ bei Geräten, Kabeln etc. nur in besonderen und vom Auftraggeber freigegebenen Fällen in der Planung dargestellt.

	aktive Bauteile Audio-, Video-, Medientechnik, Steuerung, etc.
	Spannungsversorgung NSUV, UV, VSV, Verteiler, Mehrfachleisten, Netzteile, etc.,
	IT und Netzwerkgeräte Switche, Server, ACP, Patchpanels IT, etc.
	passive Bauteile allgemeine Patchfelder, Rackblenden, Anschlüsse Montageschienen und -wannen,

Draufsicht

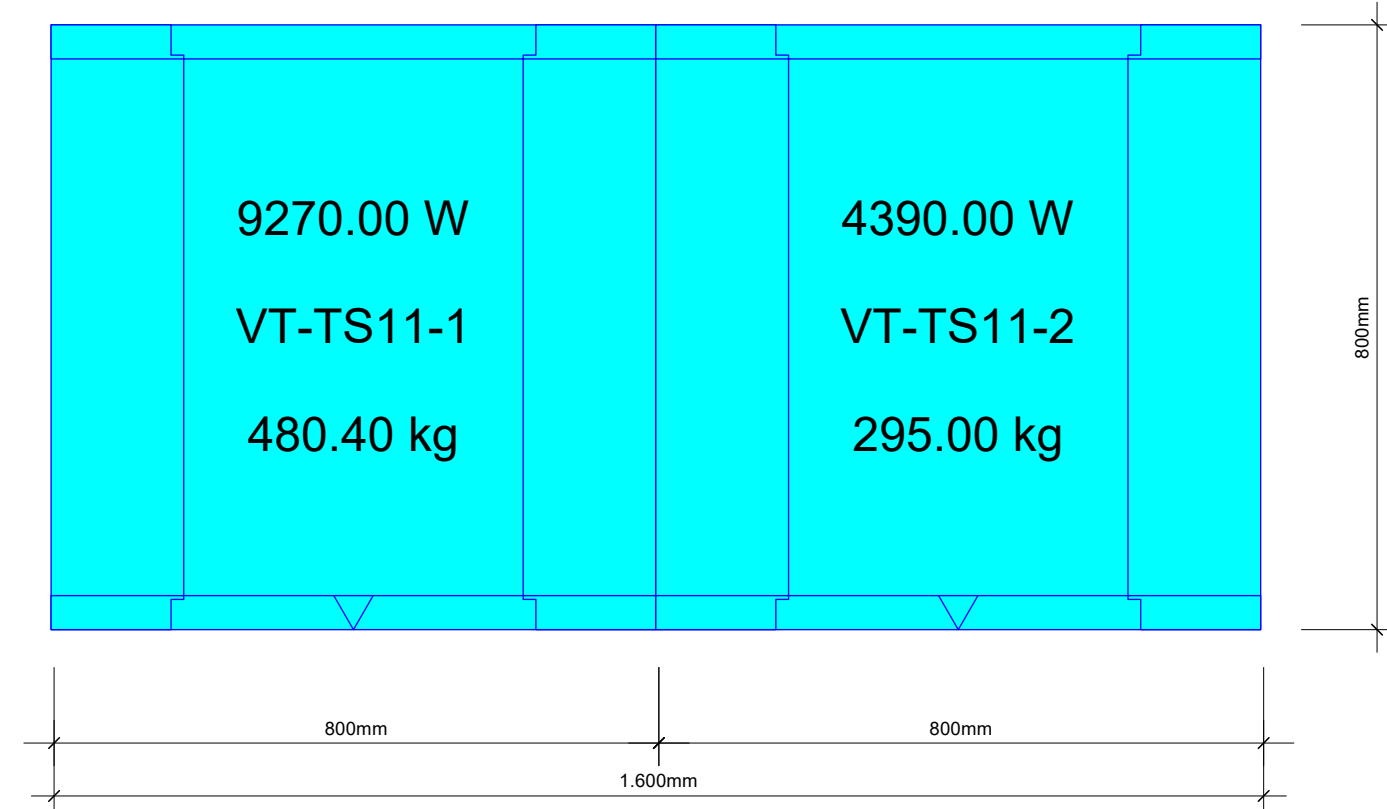

Vorderansicht

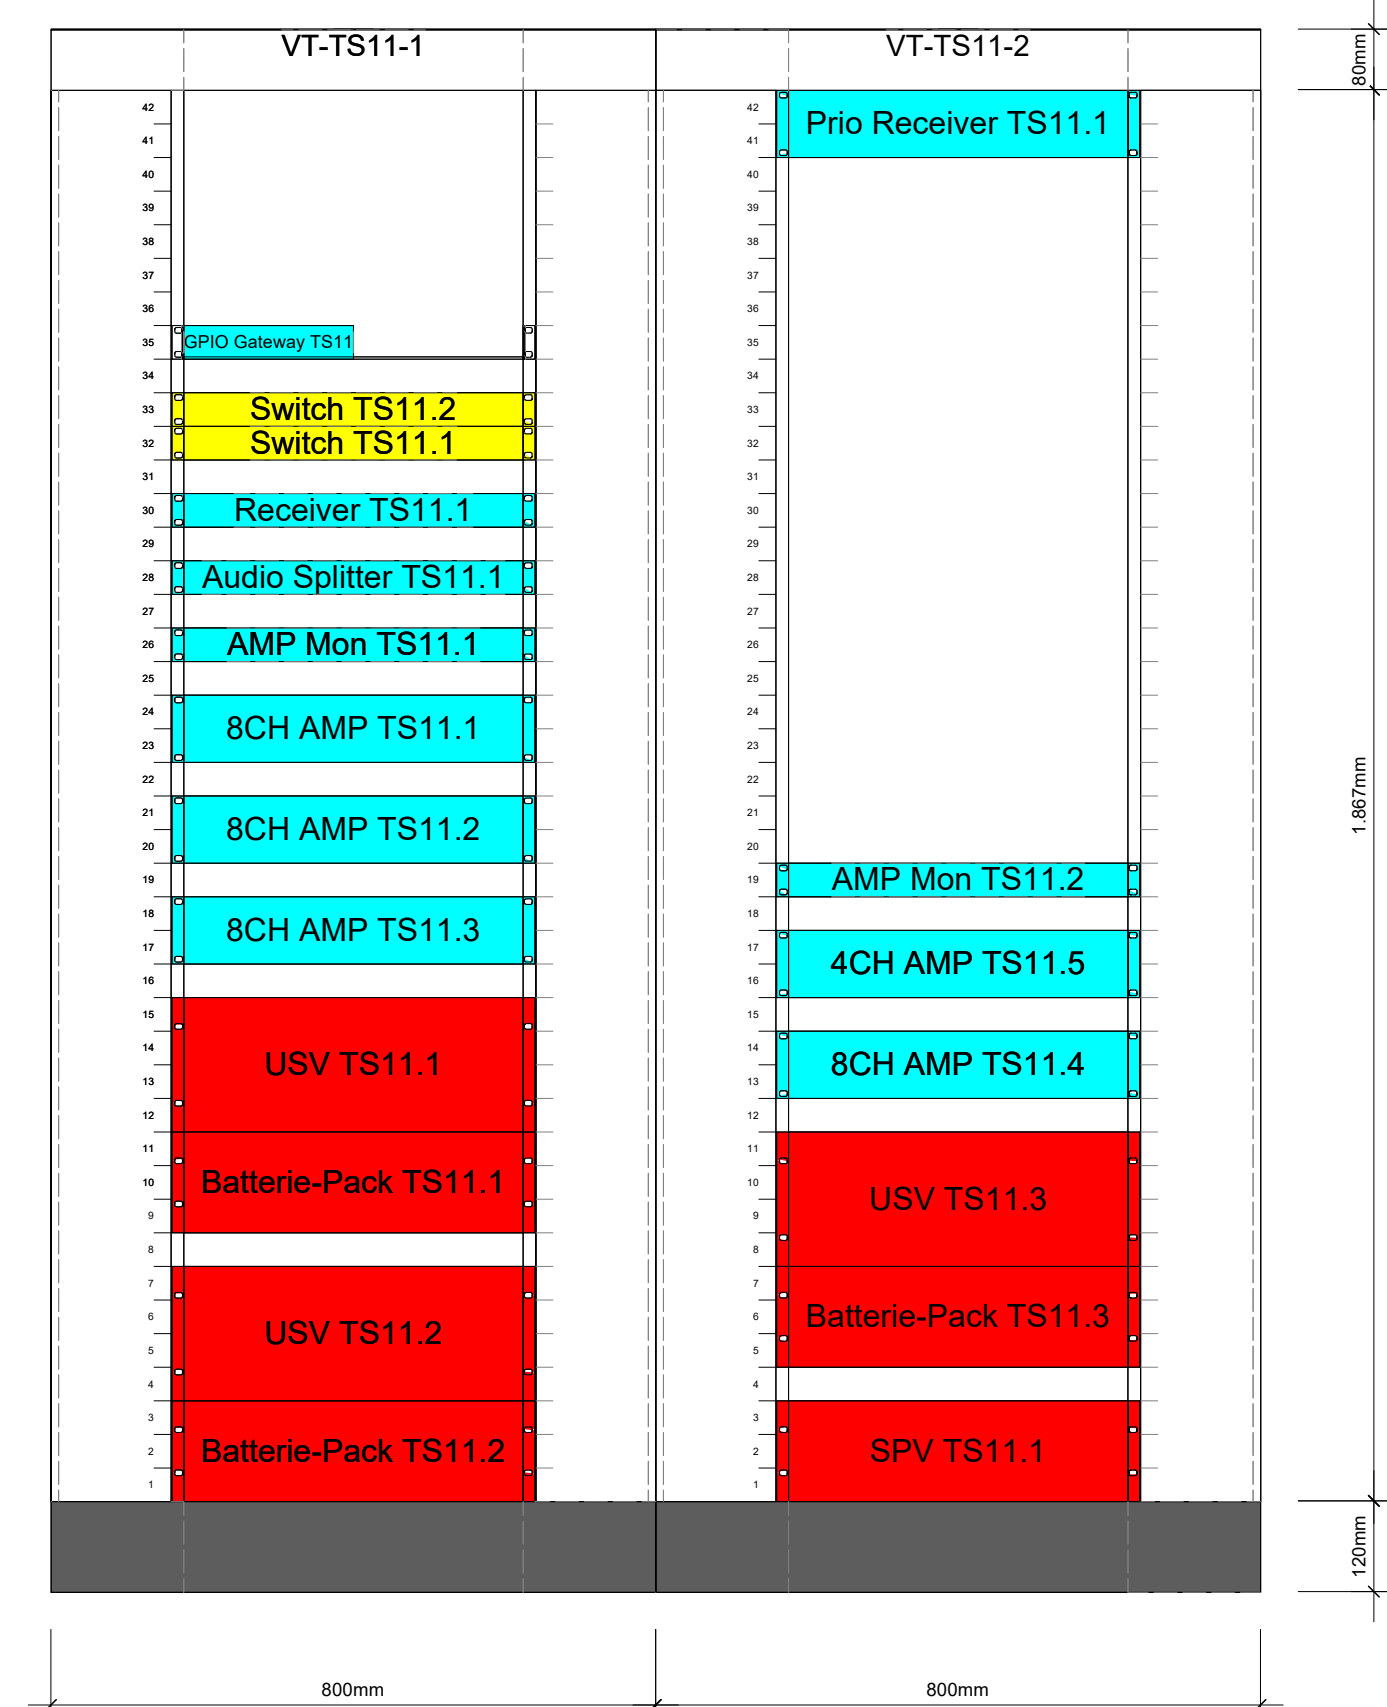

Geräteliste TS11							
Gerätebezeichnung	Schrankbezeichnung	HE Einbauplatz	Gerätehöhe in HE	Tiefe [mm]	Gesamtgewicht [kg]	Leistungsaufnahme [W]	Abwärme [BTU/h]
GPIO Gateway TS11	VT-TS11-1	35	---	140	5,00	10	34
Switch TS11.2	VT-TS11-1	33	1	400	10,00	150	512
Switch TS11.1	VT-TS11-1	32	1	400	10,00	150	512
Receiver TS11.1	VT-TS11-1	30	1	280	3,40	200	682
Audio Splitter TS11.1	VT-TS11-1	28	1	205	5,00	10	34
AMP Mon TS11.1	VT-TS11-1	26	1	300	5,00	10	34
8CH AMP TS11.1	VT-TS11-1	24	2	406	15,00	2.500	2.000
8CH AMP TS11.2	VT-TS11-1	21	2	406	15,00	2.500	2.000
8CH AMP TS11.3	VT-TS11-1	18	2	406	15,00	2.500	2.000
USV TS11.1	VT-TS11-1	15	4	719	65,00	600	2.046
Batterie-Pack TS11.1	VT-TS11-1	11	3	683	95,00	20	68
USV TS11.2	VT-TS11-1	7	4	719	65,00	600	2.046
Batterie-Pack TS11.2	VT-TS11-1	3	3	683	95,00	20	68
Prio Receiver TS11.1	VT-TS11-2	42	2	350	10,00	150	512
AMP Mon TS11.2	VT-TS11-2	19	1	300	5,00	10	34
4CH AMP TS11.5	VT-TS11-2	17	2	406	15,00	1.100	900
8CH AMP TS11.4	VT-TS11-2	14	2	406	15,00	2.500	2.000
USV TS11.3	VT-TS11-2	11	4	719	65,00	600	2.046
Batterie-Pack TS11.3	VT-TS11-2	7	3	683	95,00	20	68
SPV TS11.1	VT-TS11-2	3	3	420	15,00	10	34
20 Geräte			20 HE		623,40 kg	13.660 W	17.630 BUT/h

I-Nr.	DATUM	NAME	ÄNDERUNG / KOMMENTAR

AUFTRAGGEBER Landeshauptstadt München Baureferat, Verwaltung und Recht Friedenstraße 40 81671 München					
PROJEKT Oktoberfest, Theresienwiese Planung Auf- und Abbau einer Beschallungs- und Evakuierungsanlage für das Oktoberfest		LEISTUNGSPHASE LP6 - Vorbereitung der Vergabe PLANNUMMER R3_2025-007_LP6_RLA_048_0			
PLANINHALT Racklayout Trafostation 11					
PROJEKTNUMMER 2025-007	STATUS ---	FK	18.12.25	TR	18.12.25
		GEZEICHNET	DATUM	GEPRÜFT	DATUM
		PLANINDEX	MASSSTAB	BLATTGRÖSSE	
			1:10	DIN A1	
DATENAME R3_2025-007_LP6_Planung_20251126.vwxp					48 / 53

Die Planunterlagen dürfen nur projektbezogen und für den vorgesehenen Zweck verwendet und vervielfältigt werden. Eine anderweitige Weitergabe und Vervielfältigung dieser Unterlagen sowie Verwertung und Weitergabe von Inhalt ist ausdrücklich untersagt. Zuwiderhandlung verpflichtet zu Schadensersatz. Alle Rechte vorbehalten.