

12458M3406
DOK 394.53


12458M3301neu
DOK 394.14
mit außenlieg. Absturz

12458M3306alt
Rückbau

12458M3101
DOK 393.47

Achse 3
M = 1:100
keine Überhöhung
385.00 m ü. NHN

Höhe best. Gelände [m ü. NHN]	394.53
Kanalsohle [m ü. NHN]	392.20
Haltungslänge Gefälle	20.64 m 28.55 ‰
Material Durchmesser	Stz KP DN 300, Bestand

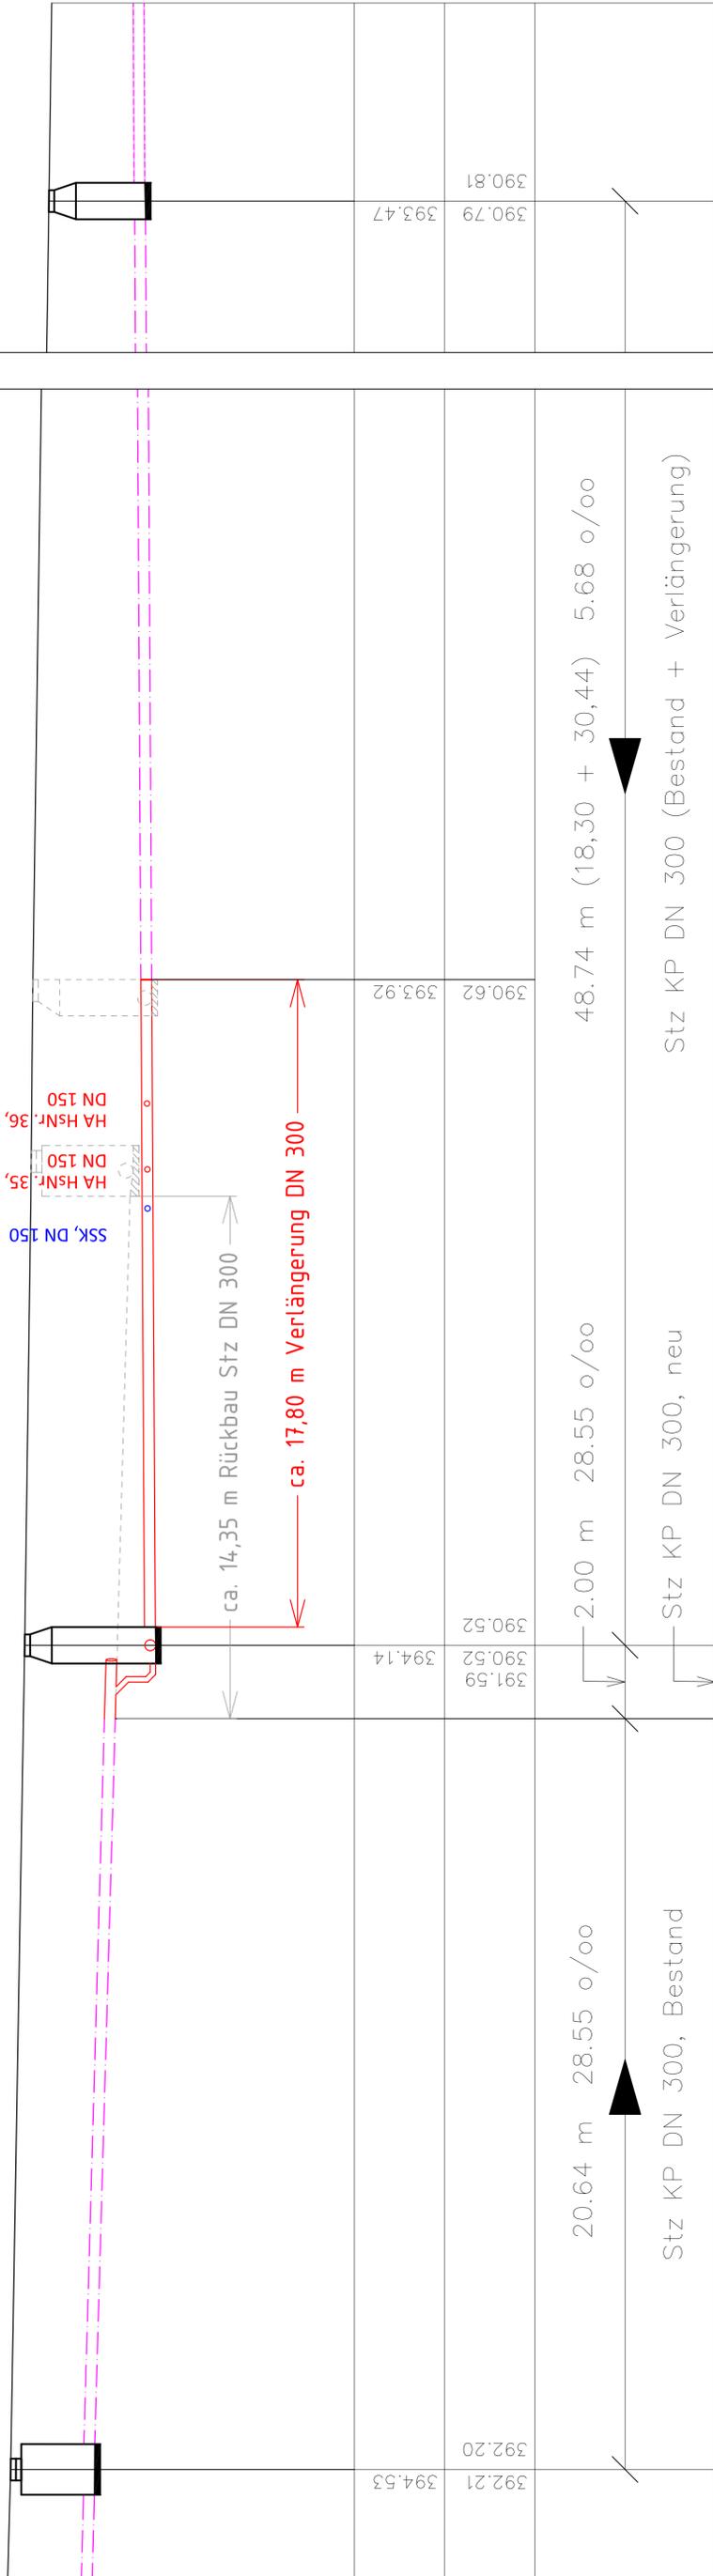

Bauherr: Stadtwerke Landshut -Abwasser-	
Bauvorhaben: Kanal-Auswechslung Gehringstraße, mit Spülbohrung zur Schönbrunner Straße	
Plan/Baujahr: Höhenplan / Längsschnitt Achse 3 (Schönbrunner Straße)	
Datum: 27.02.26	Anlage Nr.: -
Name: Heinze	Plan-Nr.: Gehringstr_HP3
Landshut, den 27.02.2026	Messstab: 1 : 100
gezeichnet: 27.02.26	Projekt Nr.: 810508XX
geprüft:	Plangröße: 1,505 x 0,297 = 0,282 m ²

- Abwasser -
 Christoph-Damer-Str. 9
 84028 Landshut
 Tel.: (0871) 1436-2500
 Fax: (0871) 1436-2040
 www.stadtwerke-landshut.de