

ERDGESCHOSS

FB 06.1 = R 10

FB 07 = R 10


FB 08.1 = R 10

R 9 001 PERSONAL
R 10 001 PERSONAL
R 9 002 THERAPIERAUM
R 9 018 FLUR TEILBEREICH

BODENAUFBAU GESAMT : 120 mm i.M.

BELAG : LINOLEUM
FLÄCHENLAST 3 kN / m²

BELAG	- LINOLEUM	5 mm
	- SCHNELLZEMENTESTRICH CT-C35-17 MIT FBVIZ FLÄCHENLAST 3 KN/m ²	65 mm
ESTRICH	- TRENNLAGE PE-FOLIE, 0,2 mm	
	- TRITTSCHALLDÄMMUNG WLG 040, TACKERPLATTE	30 mm
	- WÄRMEDÄMMUNG	20 mm
ROHBAU	- PE-FOLIE 0,2 mm	
	- BETONRIPPENDECKE GES. (BESTAND)	330 mm
	- UNTERFÜTTERUNG HOLZ	20 mm
	- GK-DECKE	15 mm

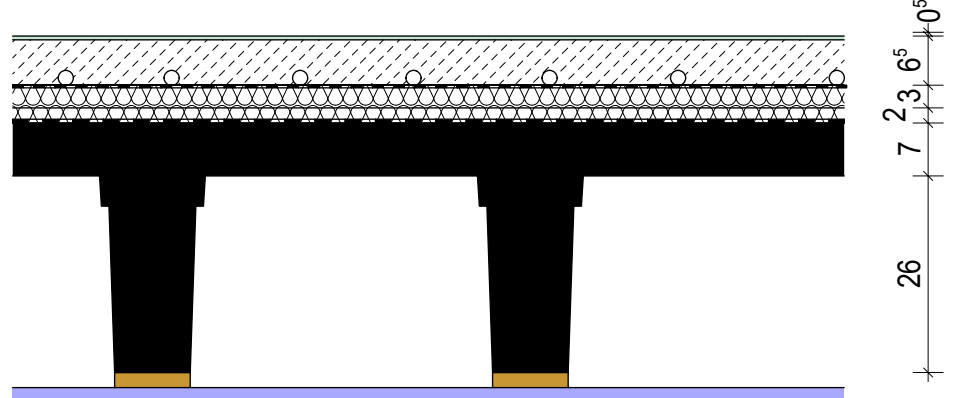

FB 01.1 = R 10

FB 02 = R 9

FB 03,1 = R 11b

R 10 010 PUTZEN
R 10 002 WC + WICKELN
R 10 002a WC - D
R 11b 011 WC - B + H / DU - F

FB 05 = R 9



R 11 001 KÜCHE
R 11 001a UMKLEIDE
R 11 001b KÜHLLAGER
R 11 001c MÜLL
R 11 001d SPÜLEN
R 11 020 FLUR

R 9 003 THERAPIERAUM
R9 019 FLUR TEILBEREICH

BODENAUFBAU GESAMT : 125 mm

BELAG : LINOLEUM
FLÄCHENLAST 3 kN / m²

BELAG	- LINOLEUM	5 mm
ESTRICH	- SCHNELLZEMENTESTRICH CT - C35 - F7 MIT FBHZ	70 mm
	- FLÄCHENLAST 3 kN / m²	
	- TRENNLAGE PE-FOLIE 0,2 mm	
	- TRITTSCHALLDÄMMUNG	30 mm
ROHBAU	WLG 040, TACKERPLATTE	
	- WÄRMEDÄMMUNG	20 mm
	- PE - FOLIE 0,2 mm	
	- BETONDECKE (BESTAND)	215 mm
	- DECKENDÄMMUNG	100 mm
	WLG 040	

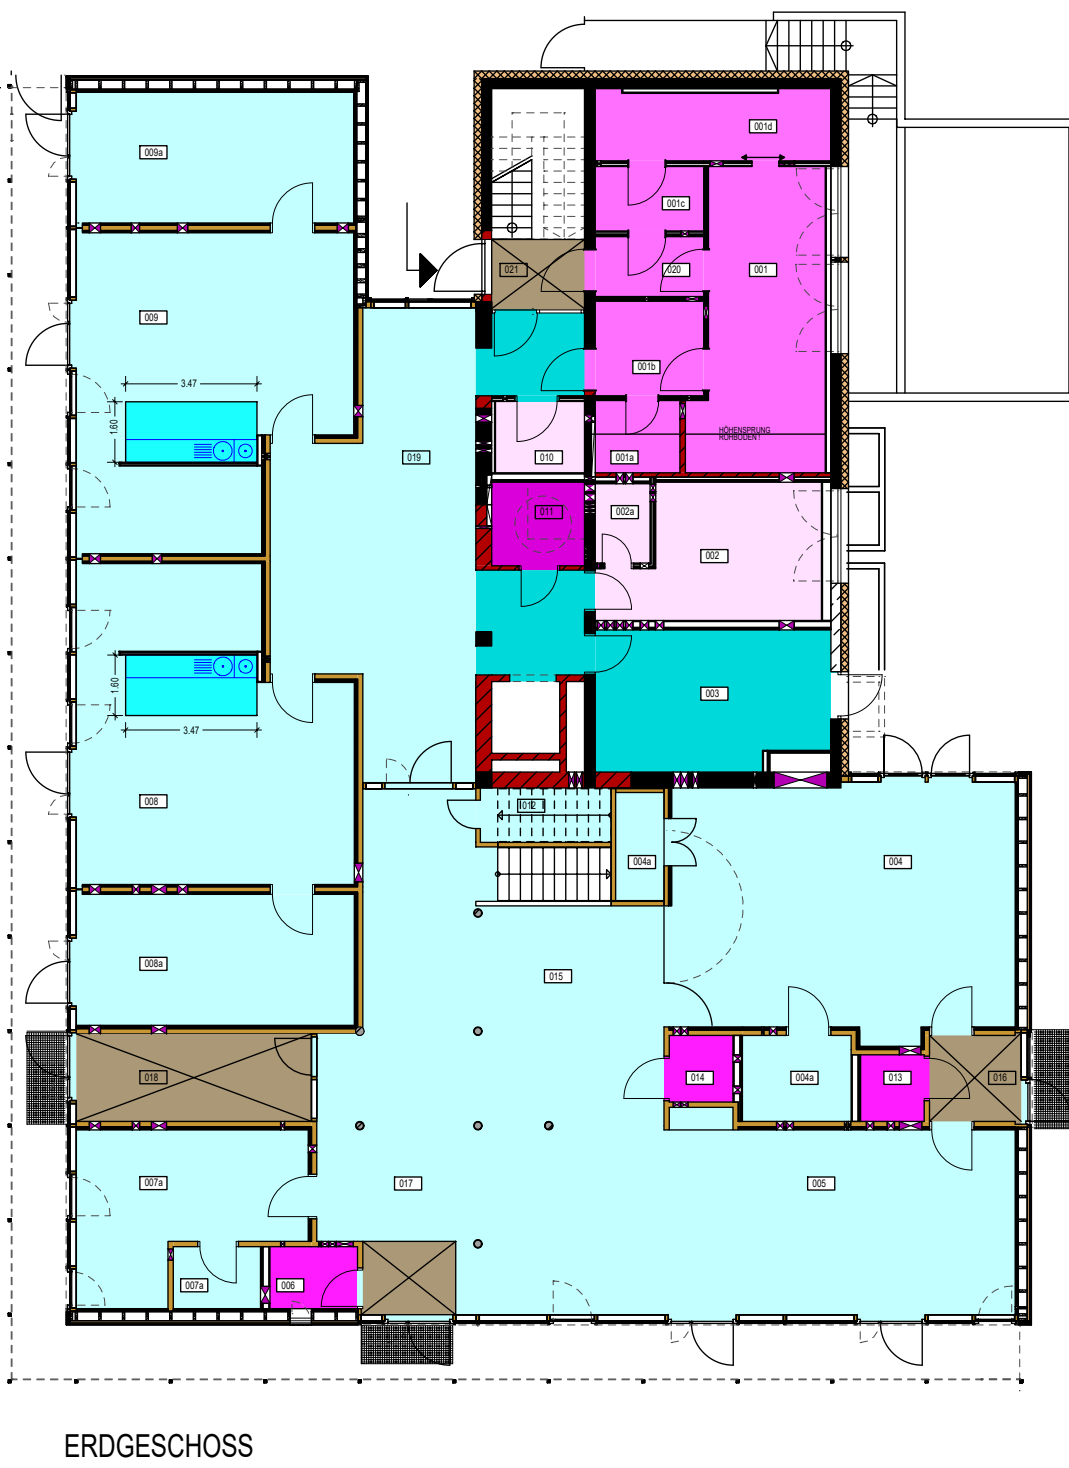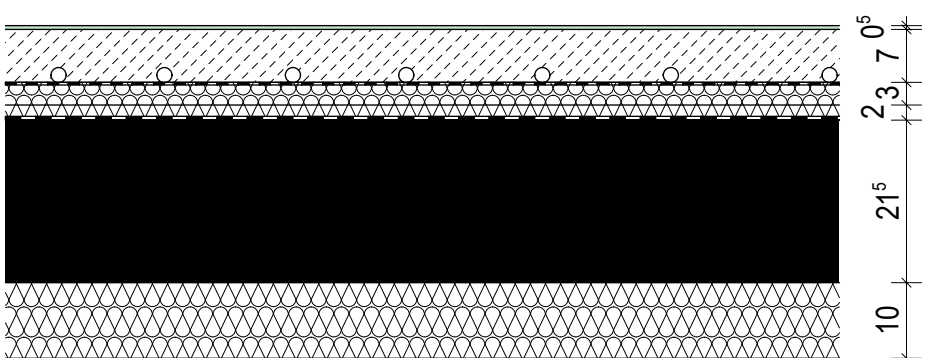

LEGEND BOOBBLE AGE :

	UNCLEAM, R 9 OG		UNCLEAM, R 9 OG		FIESSEN, R 10 OG
	UNCLEAM, R 10 OG		UNCLEAM, R 10 OG		

	UNCLEAM, R 9 EG		FIESSEN, R 9 EG		FIESSEN, R 10 EG
	UNCLEAM, R 10 EG		FIESSEN, R 10 EG		
	UNCLEAM, R 9 EG		FIESSEN, R 11 EG		SAUBER/ANFANGEN EG

[illegible]