


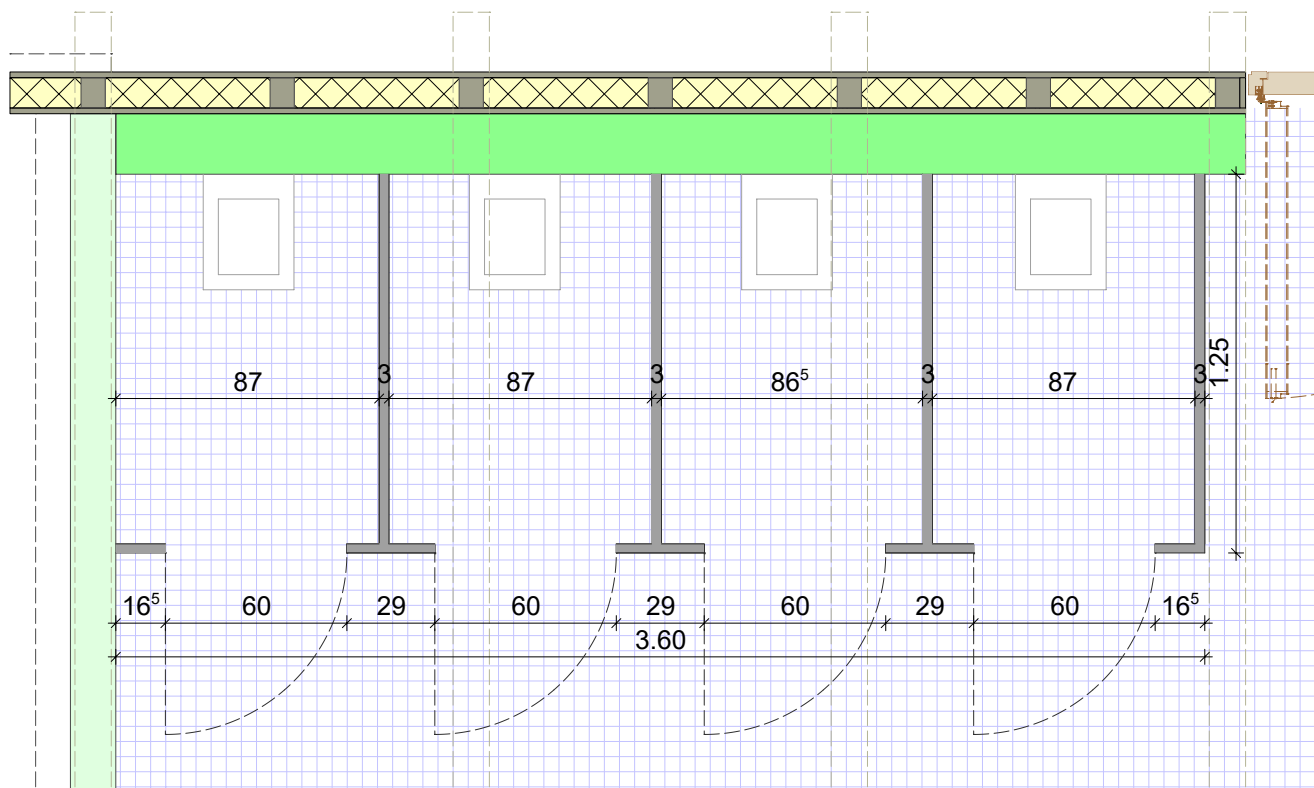

R 0.15
Sanitär 1 EG

Neubau Kita Fasanenhofstraße,
Stuttgart Möhringen

Maßstab

1:25

Plannummer

LV 02.02.10

Planbezeichnung

WC Trennwände EG
Sanitär 1