


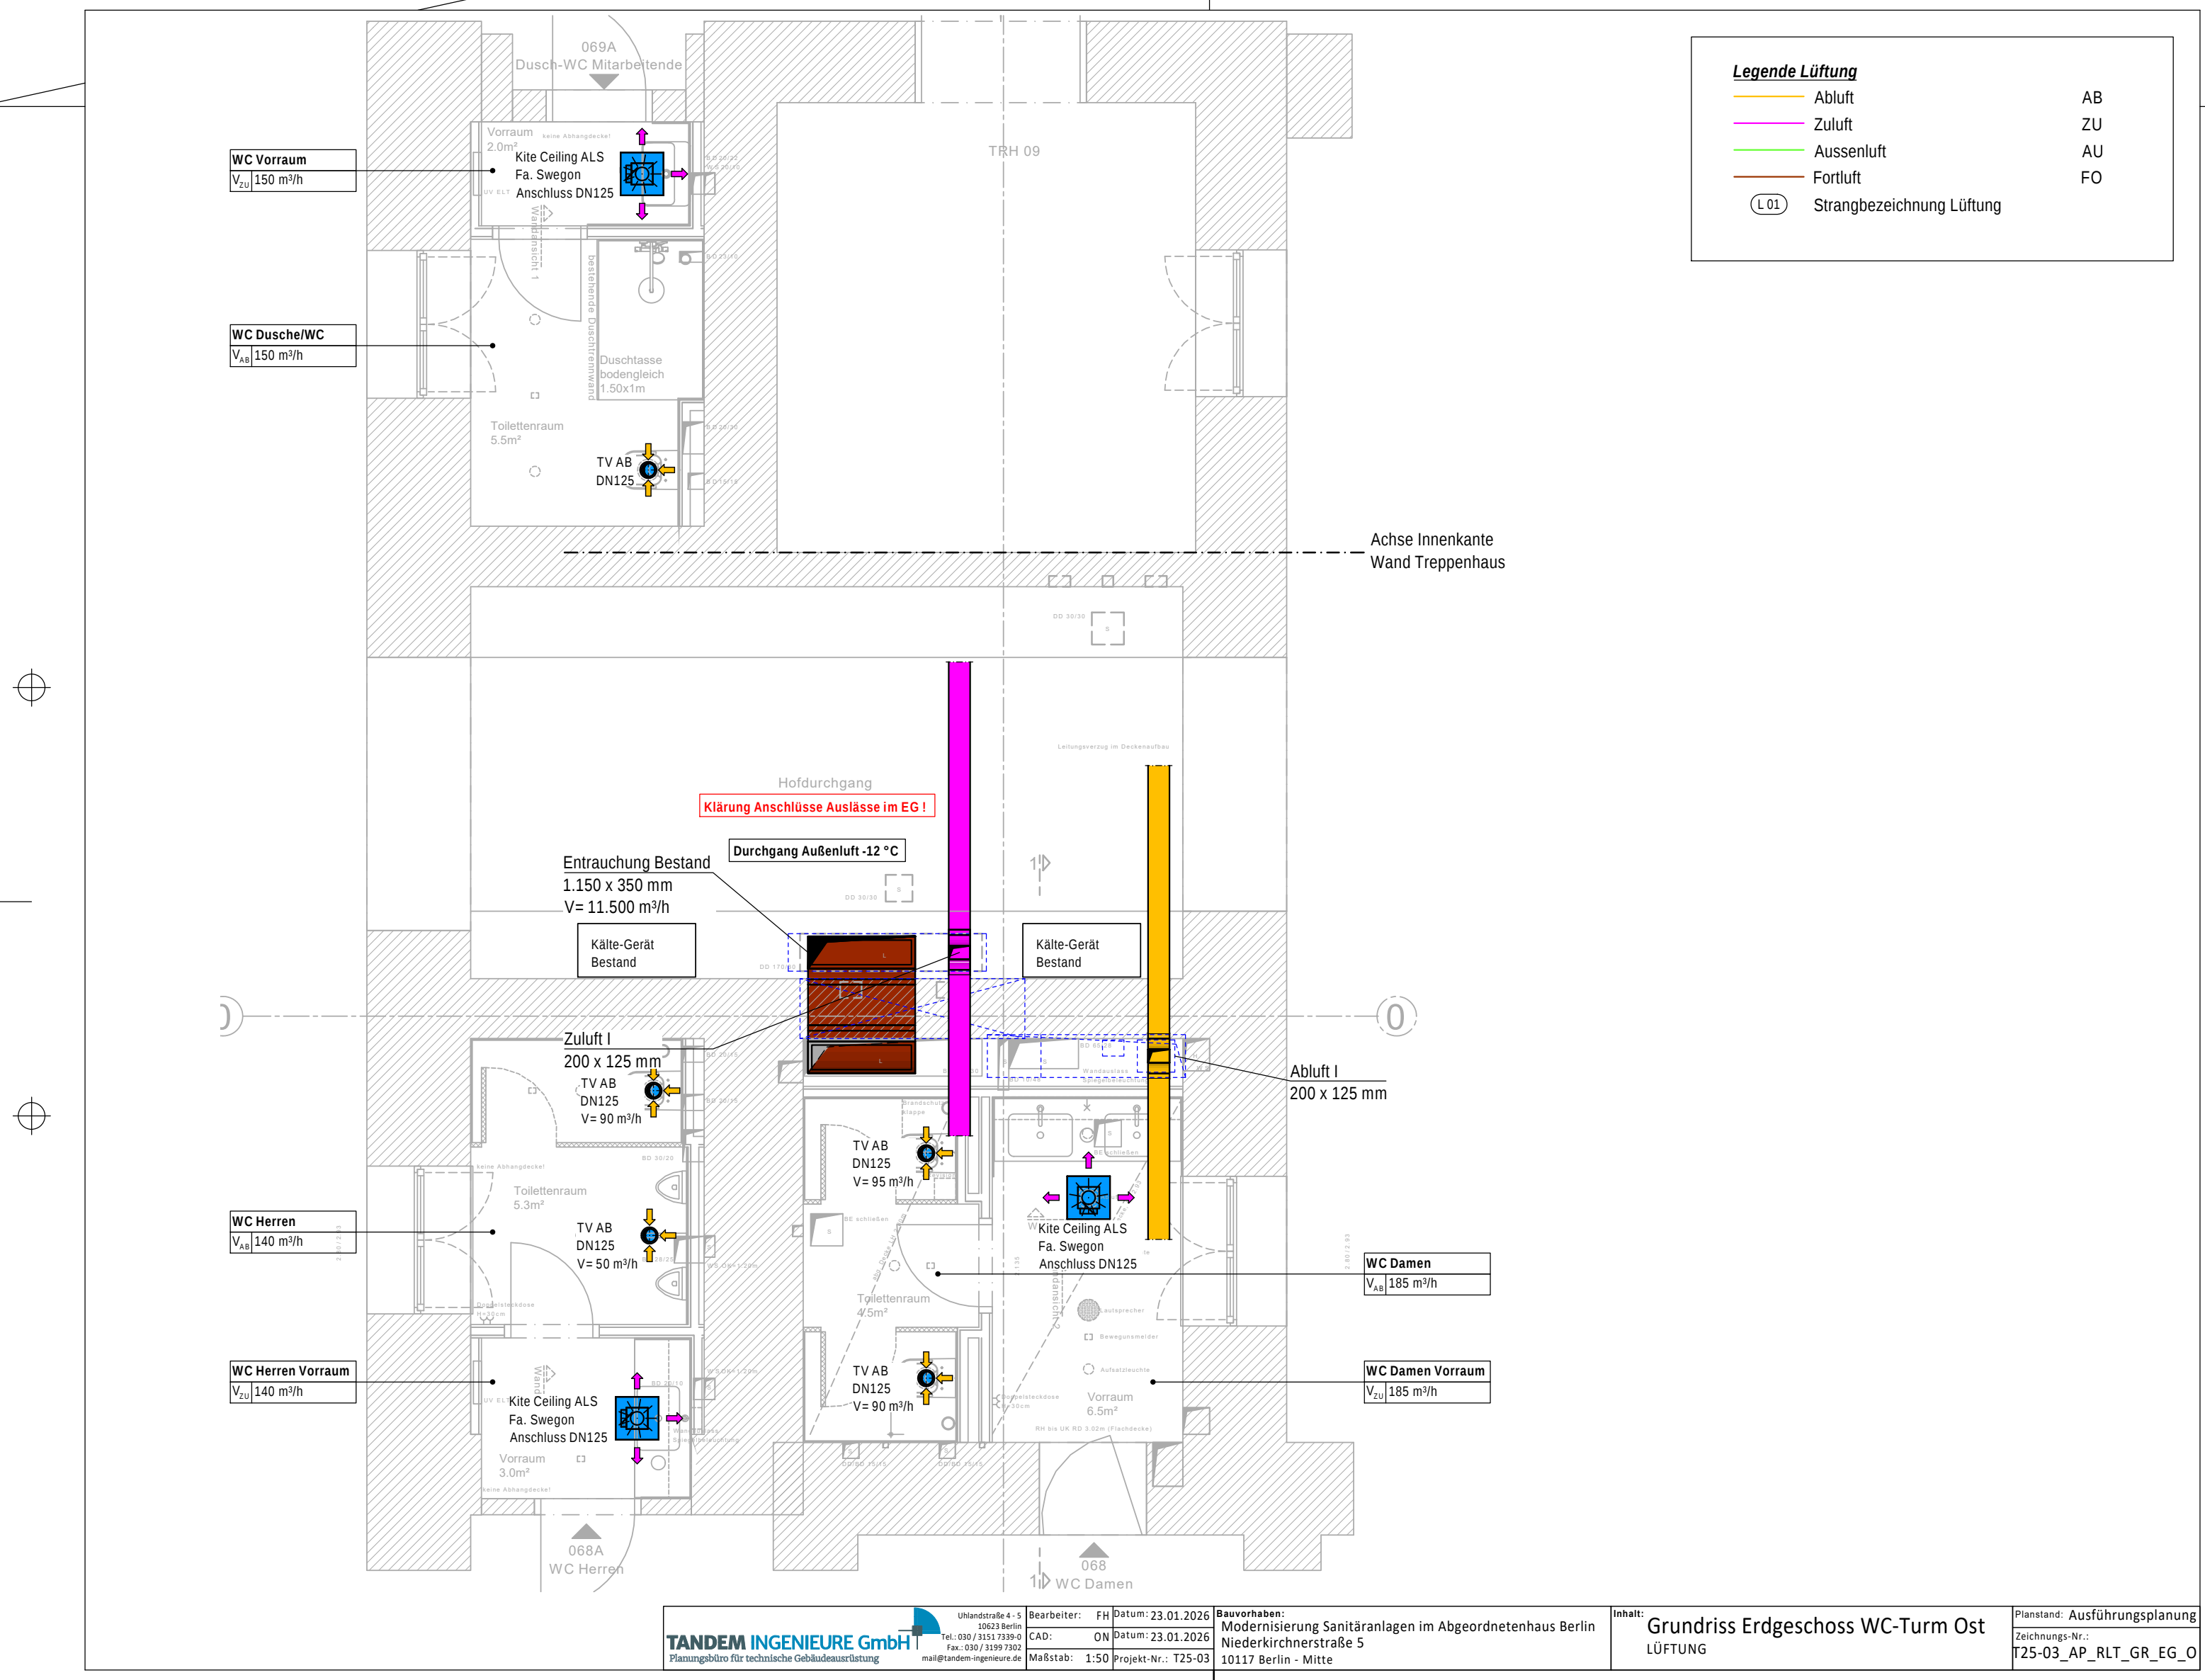

Legende Lüftung

Abluft

Zuluft

Aussenluft

Fortluft

L 01


Strangbezeichnung Lüftung

AB

ZU

AU

FO

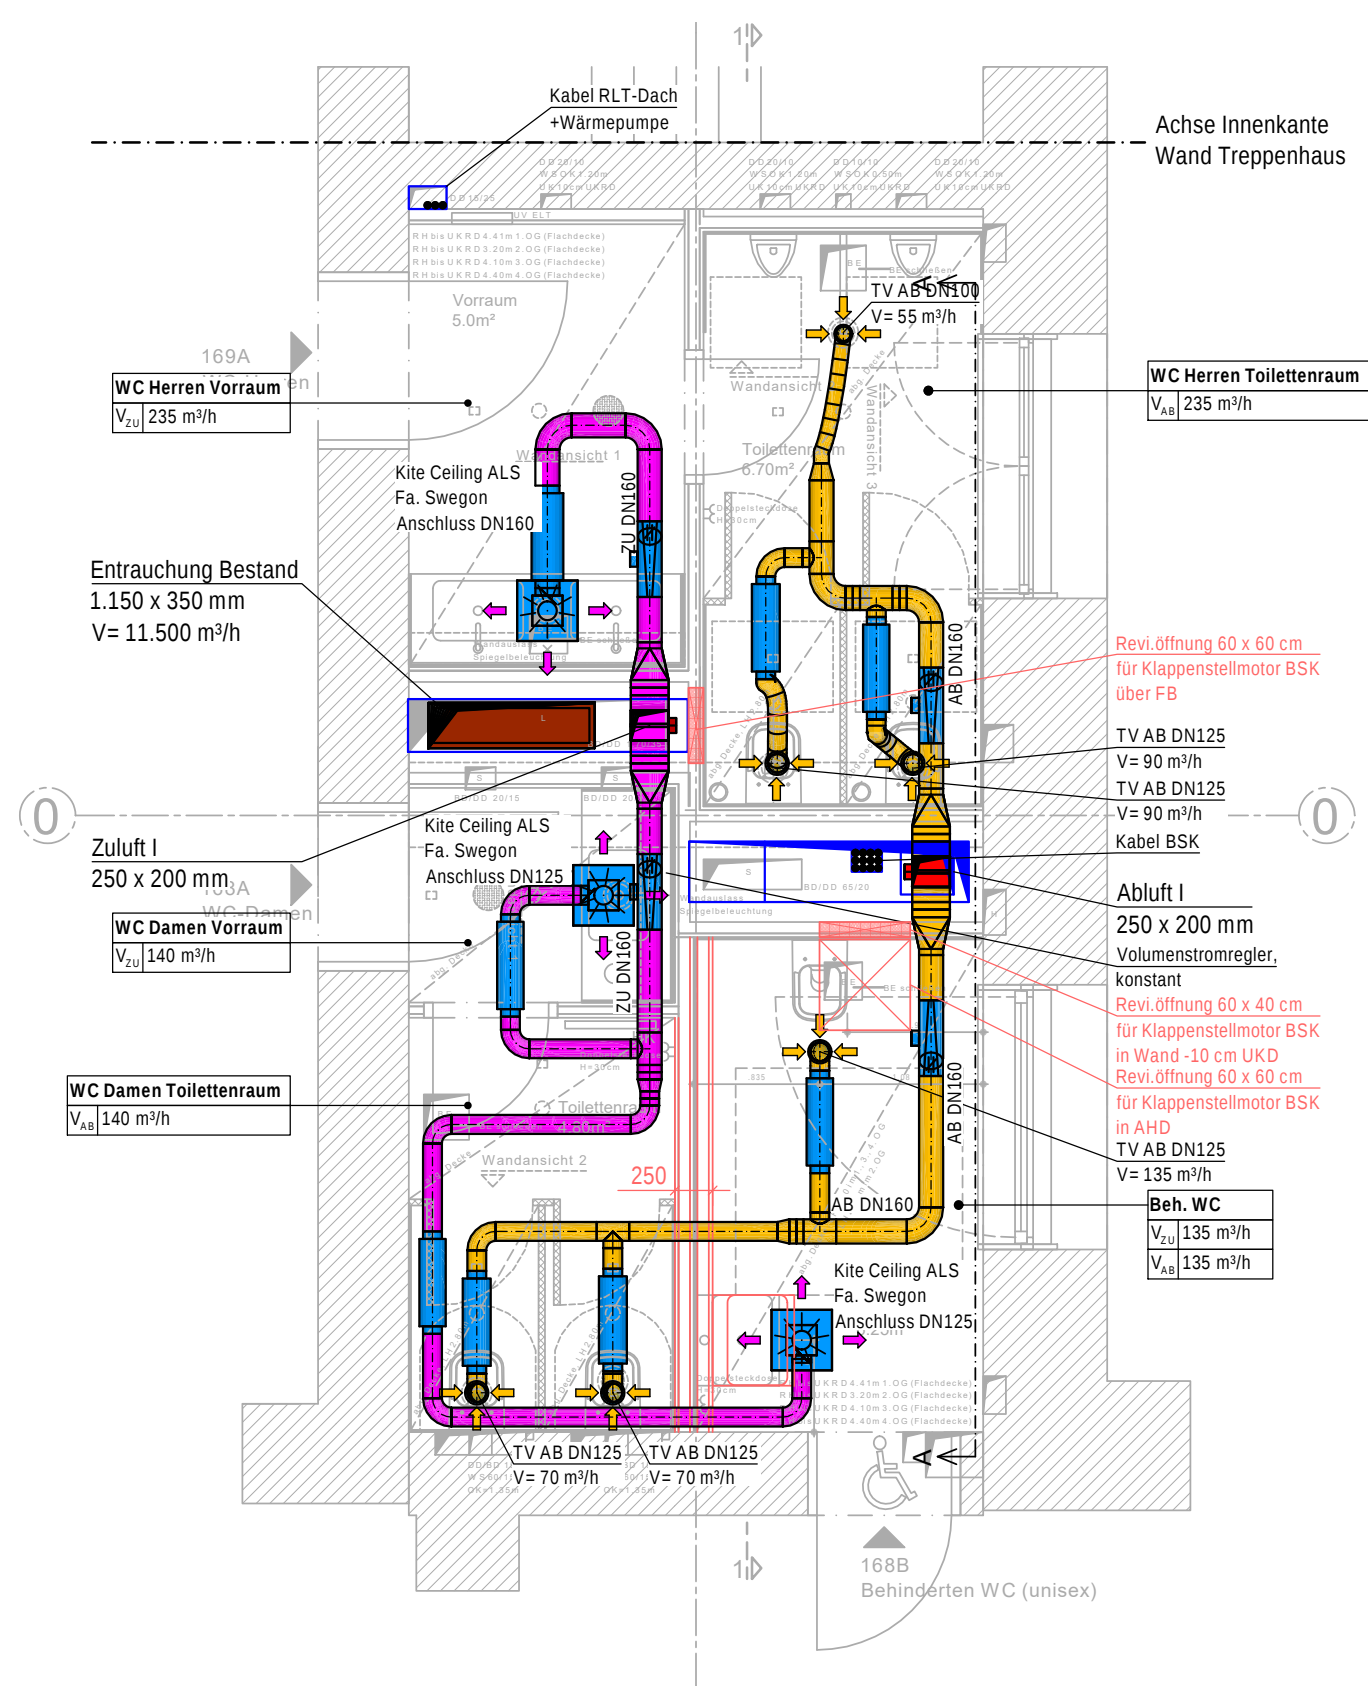

Legende Lüftung

Abluft

Zuluft

Aussenluft

Fortluft

(L 01)

Strangbezeichnung Lüftung


AB

ZU

AU

FO

UK RD	+4,41 m
AHD	+3,90 m
AHD Neu	+3,785 m

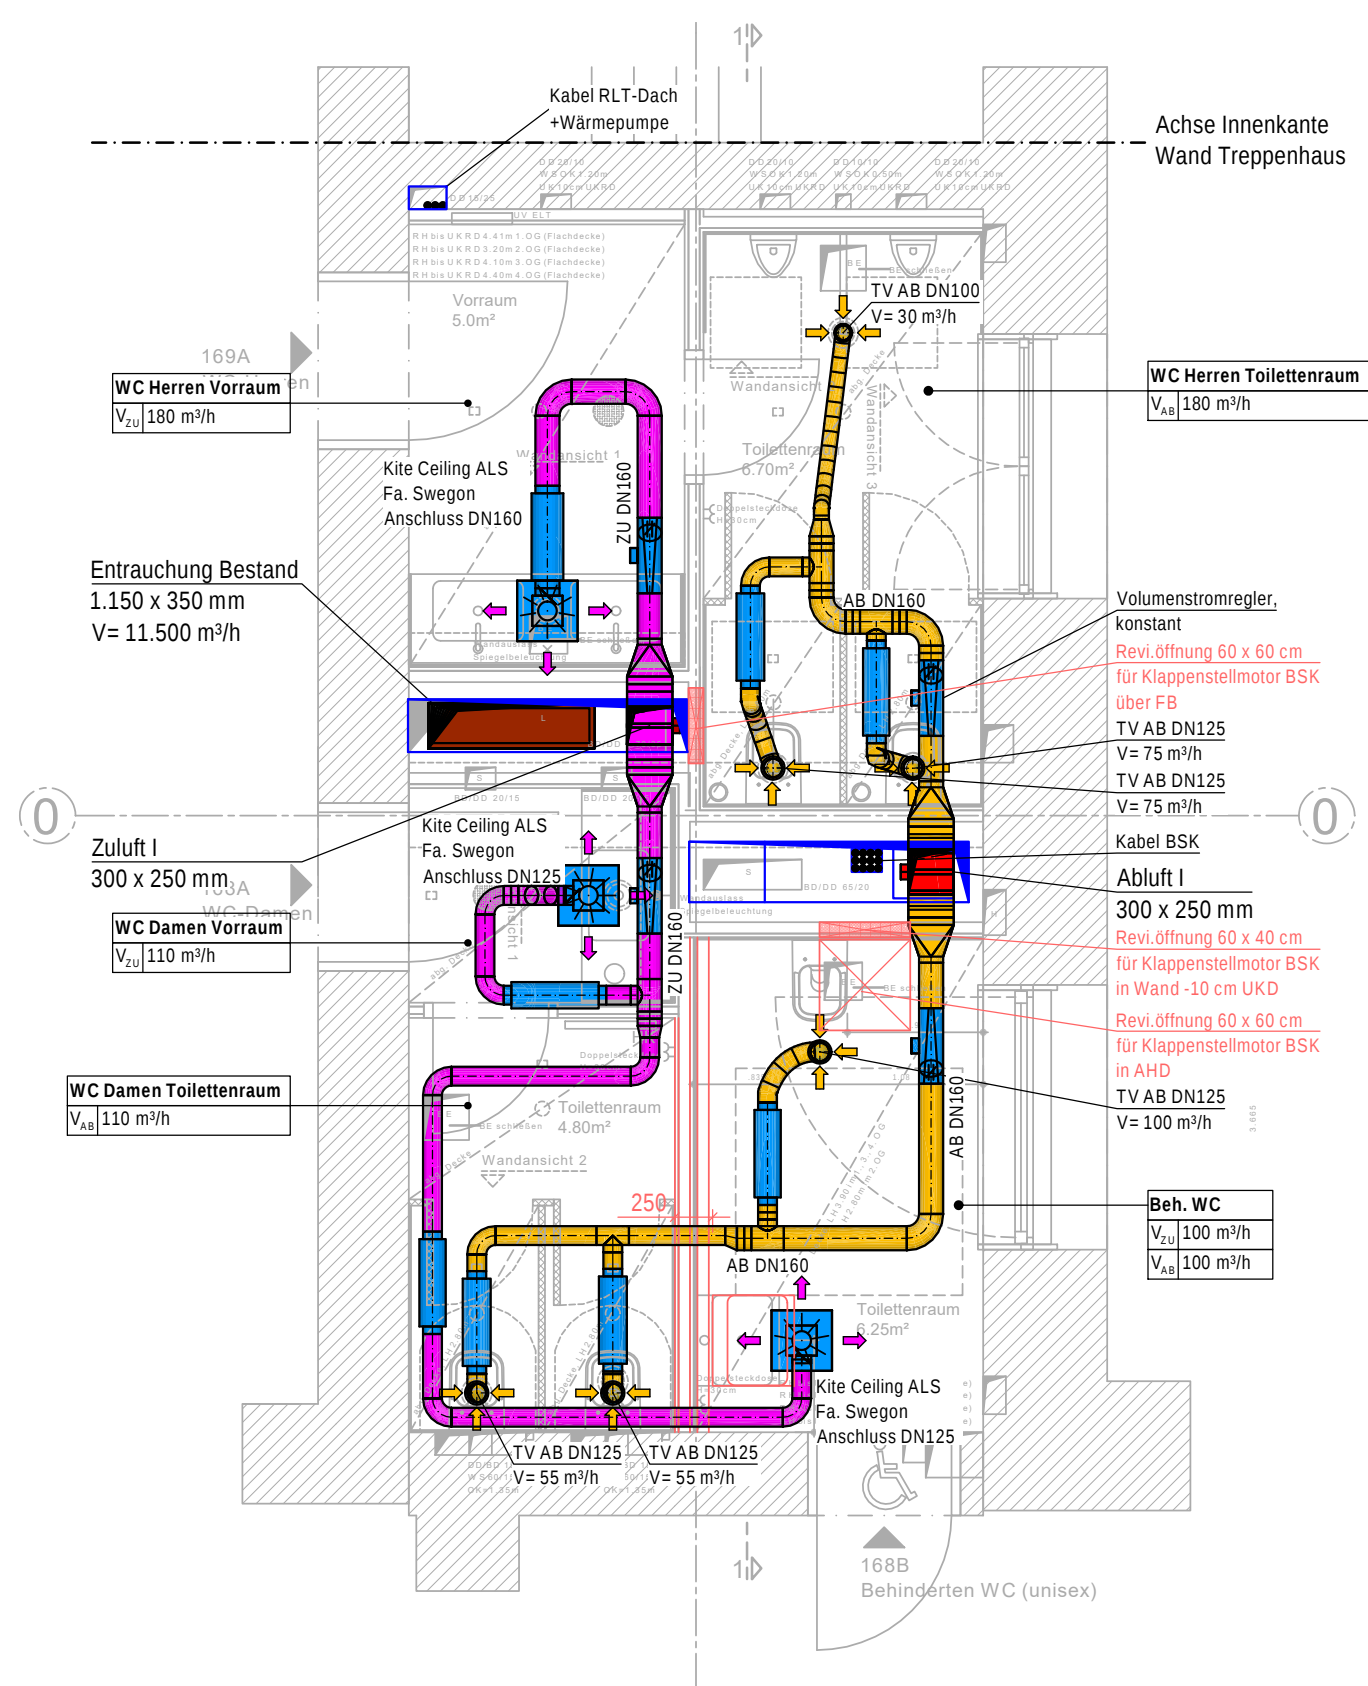

Legende Lüftung

Abluft

AB


Zuluft

ZUAussenluftFortluft

(L 01)

Strangbezeichnung Lüftung

RD	+3,20 m
AHD	+2,80 m
AHD Neu	+2,585 m

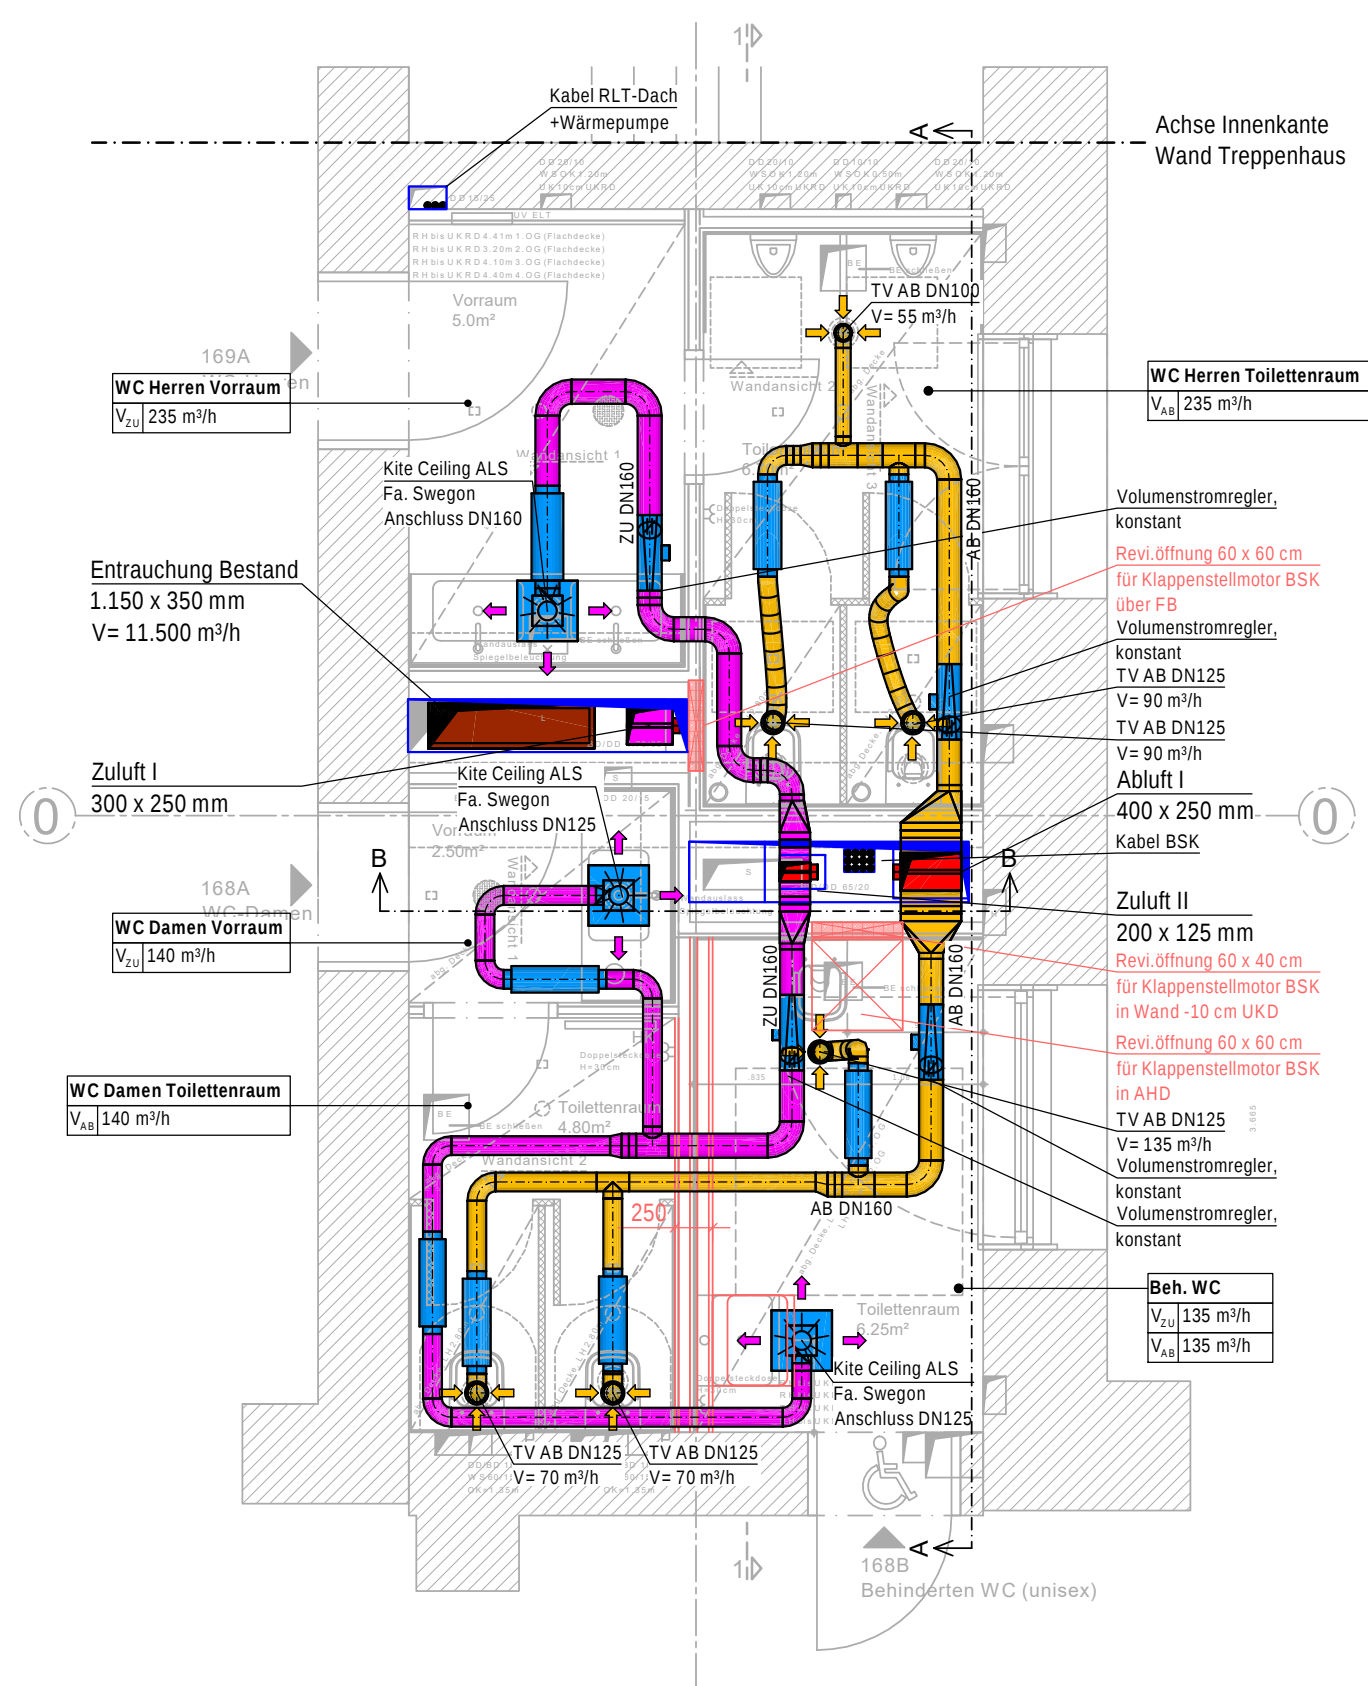

Legende Lüftung

Abluft

Zuluft

Aussenluft

Fortluft

(L 01)

Strangbezeichnung Lüftung


AB

ZU

AU

FO

RD	+4,10 m
AHD	+3,90 m
AHD Neu	+3,485 m

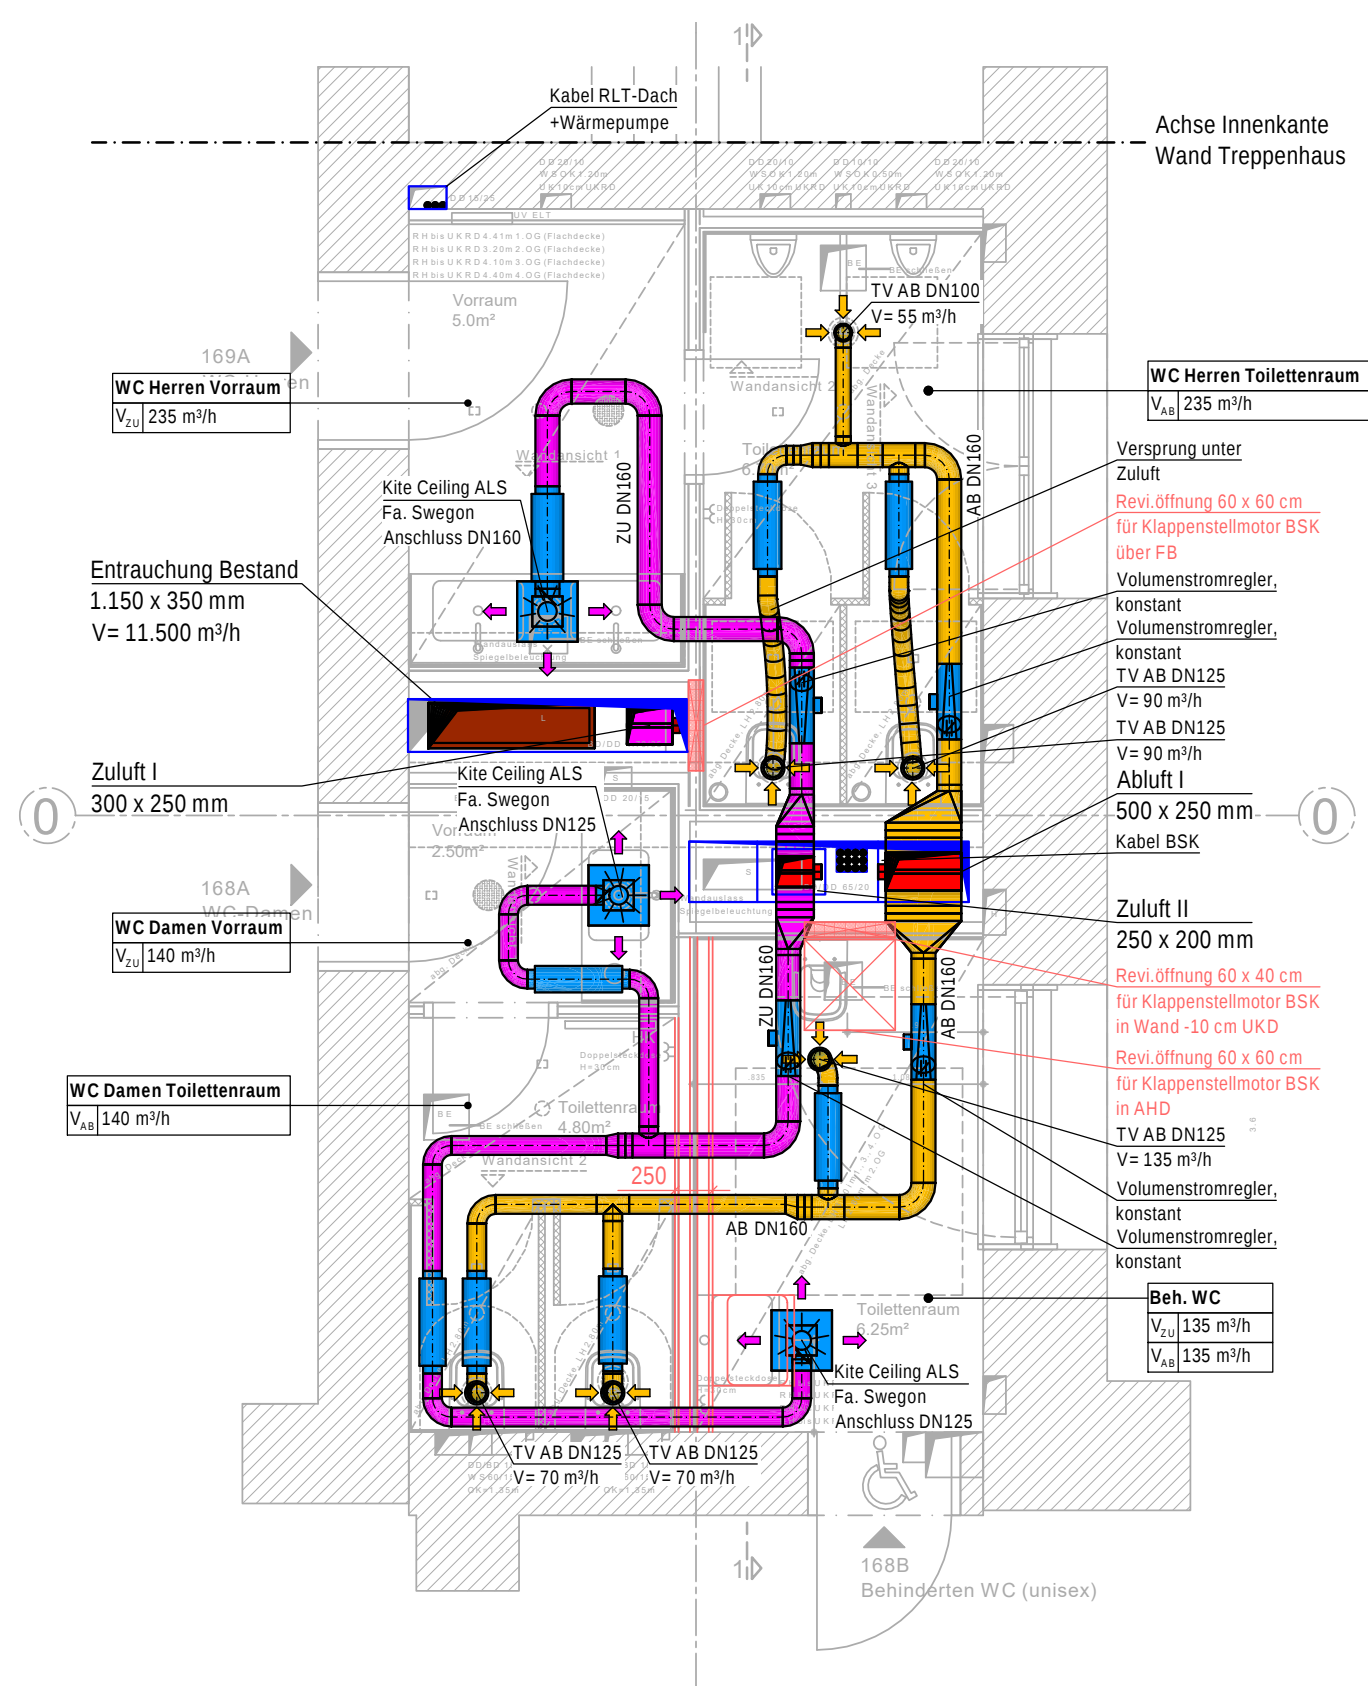


Legende Lüftung

—	Abluft	AB
—	Zuluft	ZU
—	Aussenluft	AU
—	Fortluft	FO
(L 01)	Strangbezeichnung Lüftung	

RD	+4,40 m
AHD	+3,90 m
AHD Neu	+3,785 m

Legende Lüftung		
—	Abluft	AB
—	Zuluft	ZU
—	Aussenluft	AU
—	Fortluft	FO
(L 01)	Strangbezeichnung Lüftung	


RD	+2,86 m
AHD	?
AHD Neu	+2,40 m

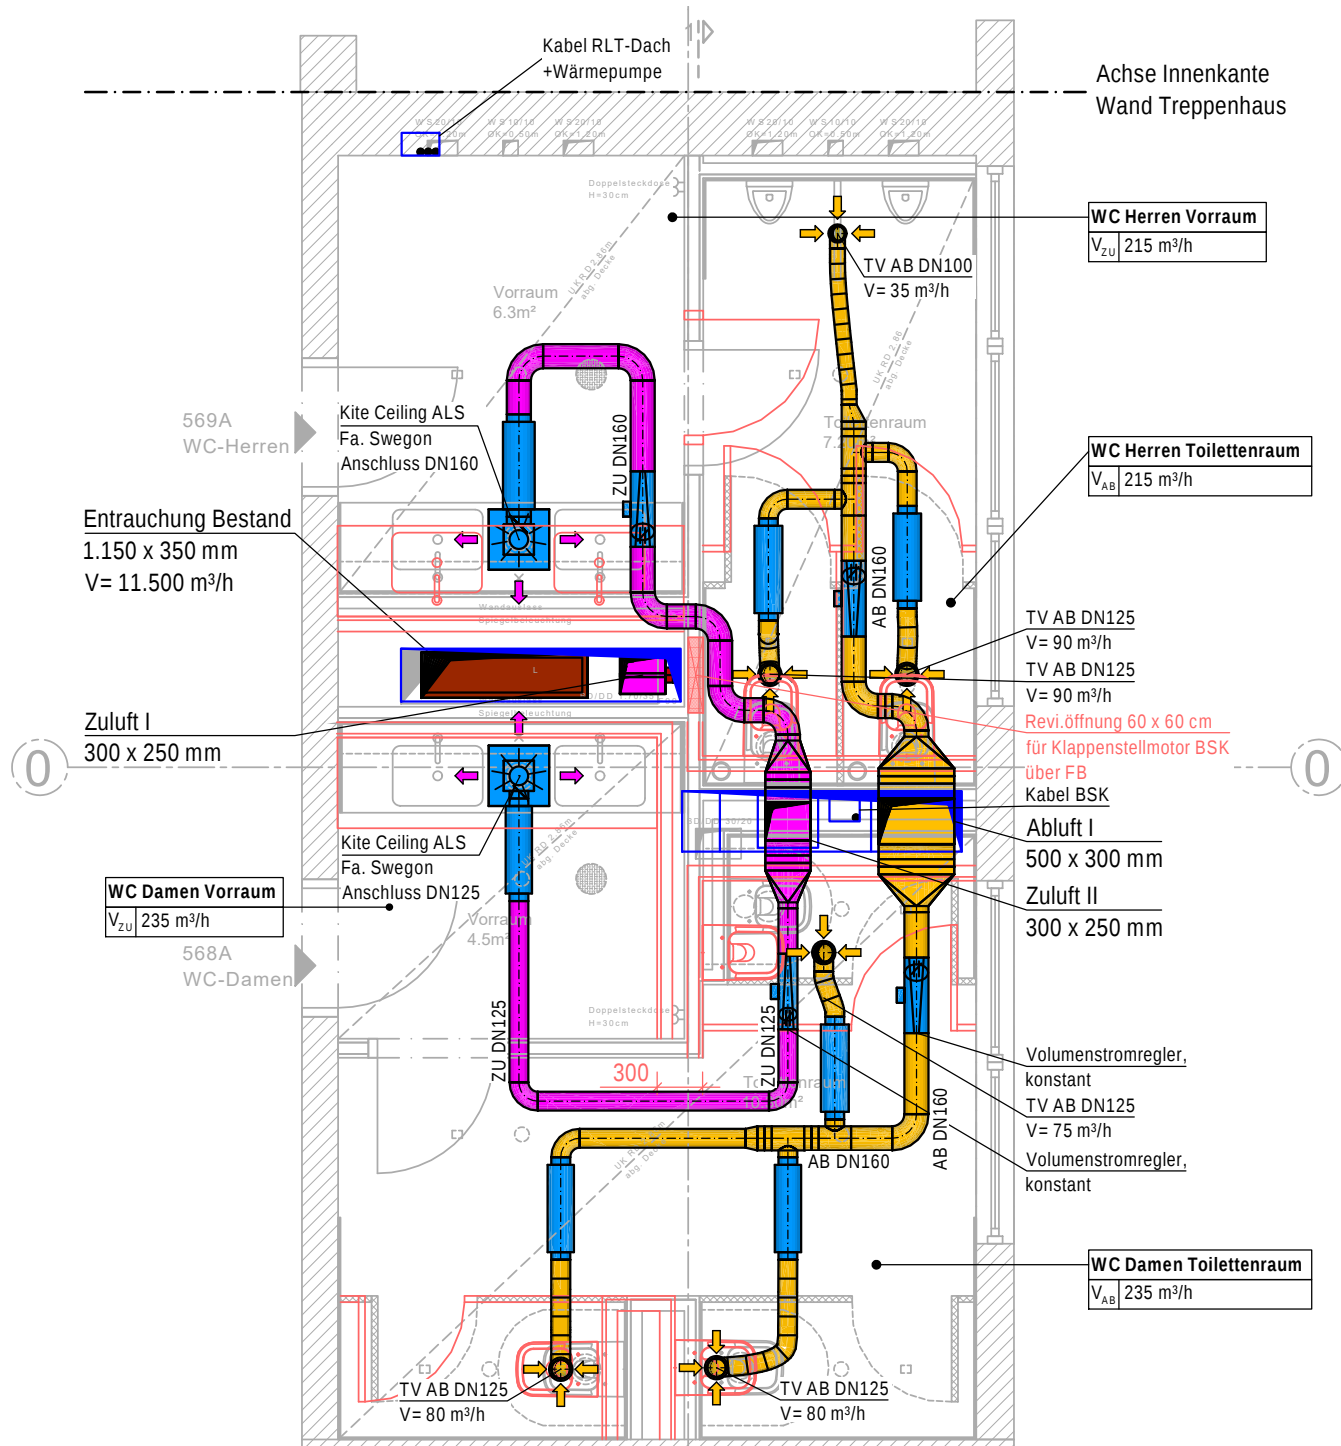

RLT-Gerät WC-Turm Ost
mit Plattenwärmetauscher
V= 2.785 m³/h
Abmaße (LxBxH)
7.562 x 1.120 x 1.630 mm
Gesamtgewicht 3.700 kg
(Gerät + Konstruktion + Balast)

FLACHDACH


A/Z
WC-TÜRME

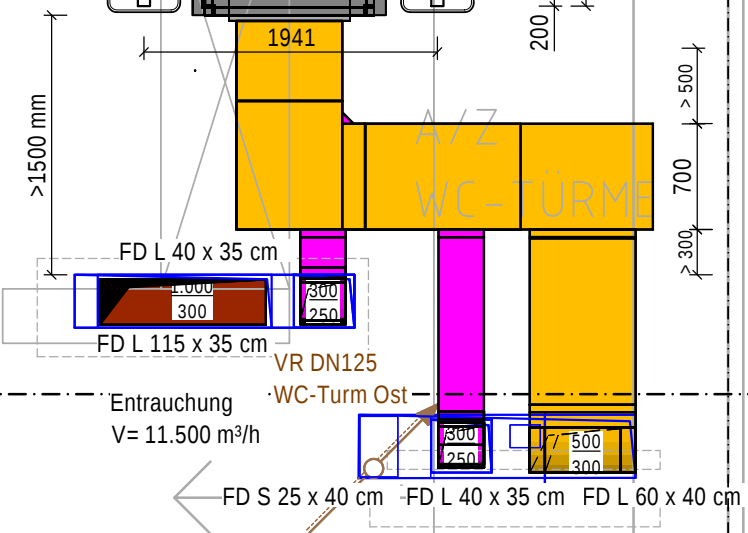

Legende Lüftung


- | | | |
|--|---------------------------|----|
| | Abluft | AB |
| | Zuluft | ZU |
| | Aussenluft | AU |
| | Fortluft | FO |
| | Strangbezeichnung Lüftung | |

Ansicht RLT-Gerät Variante 1 Plattenwärmetauscher

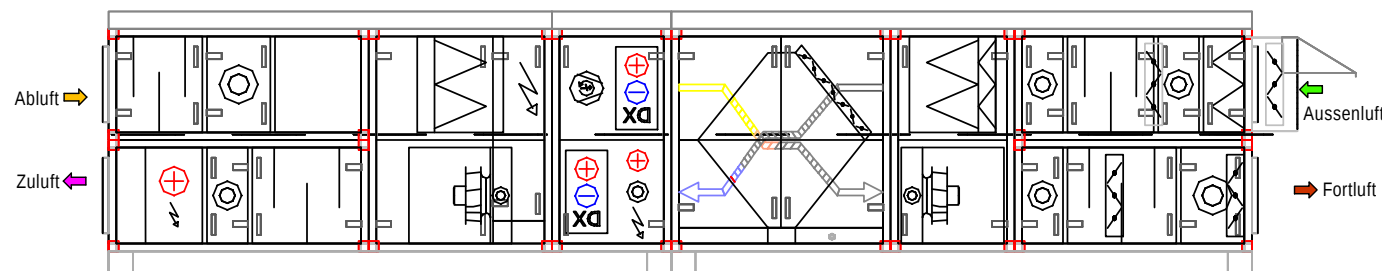

Achse Innenkante
Wand Treppenhaus

Achse Mitte Wand
Fenster

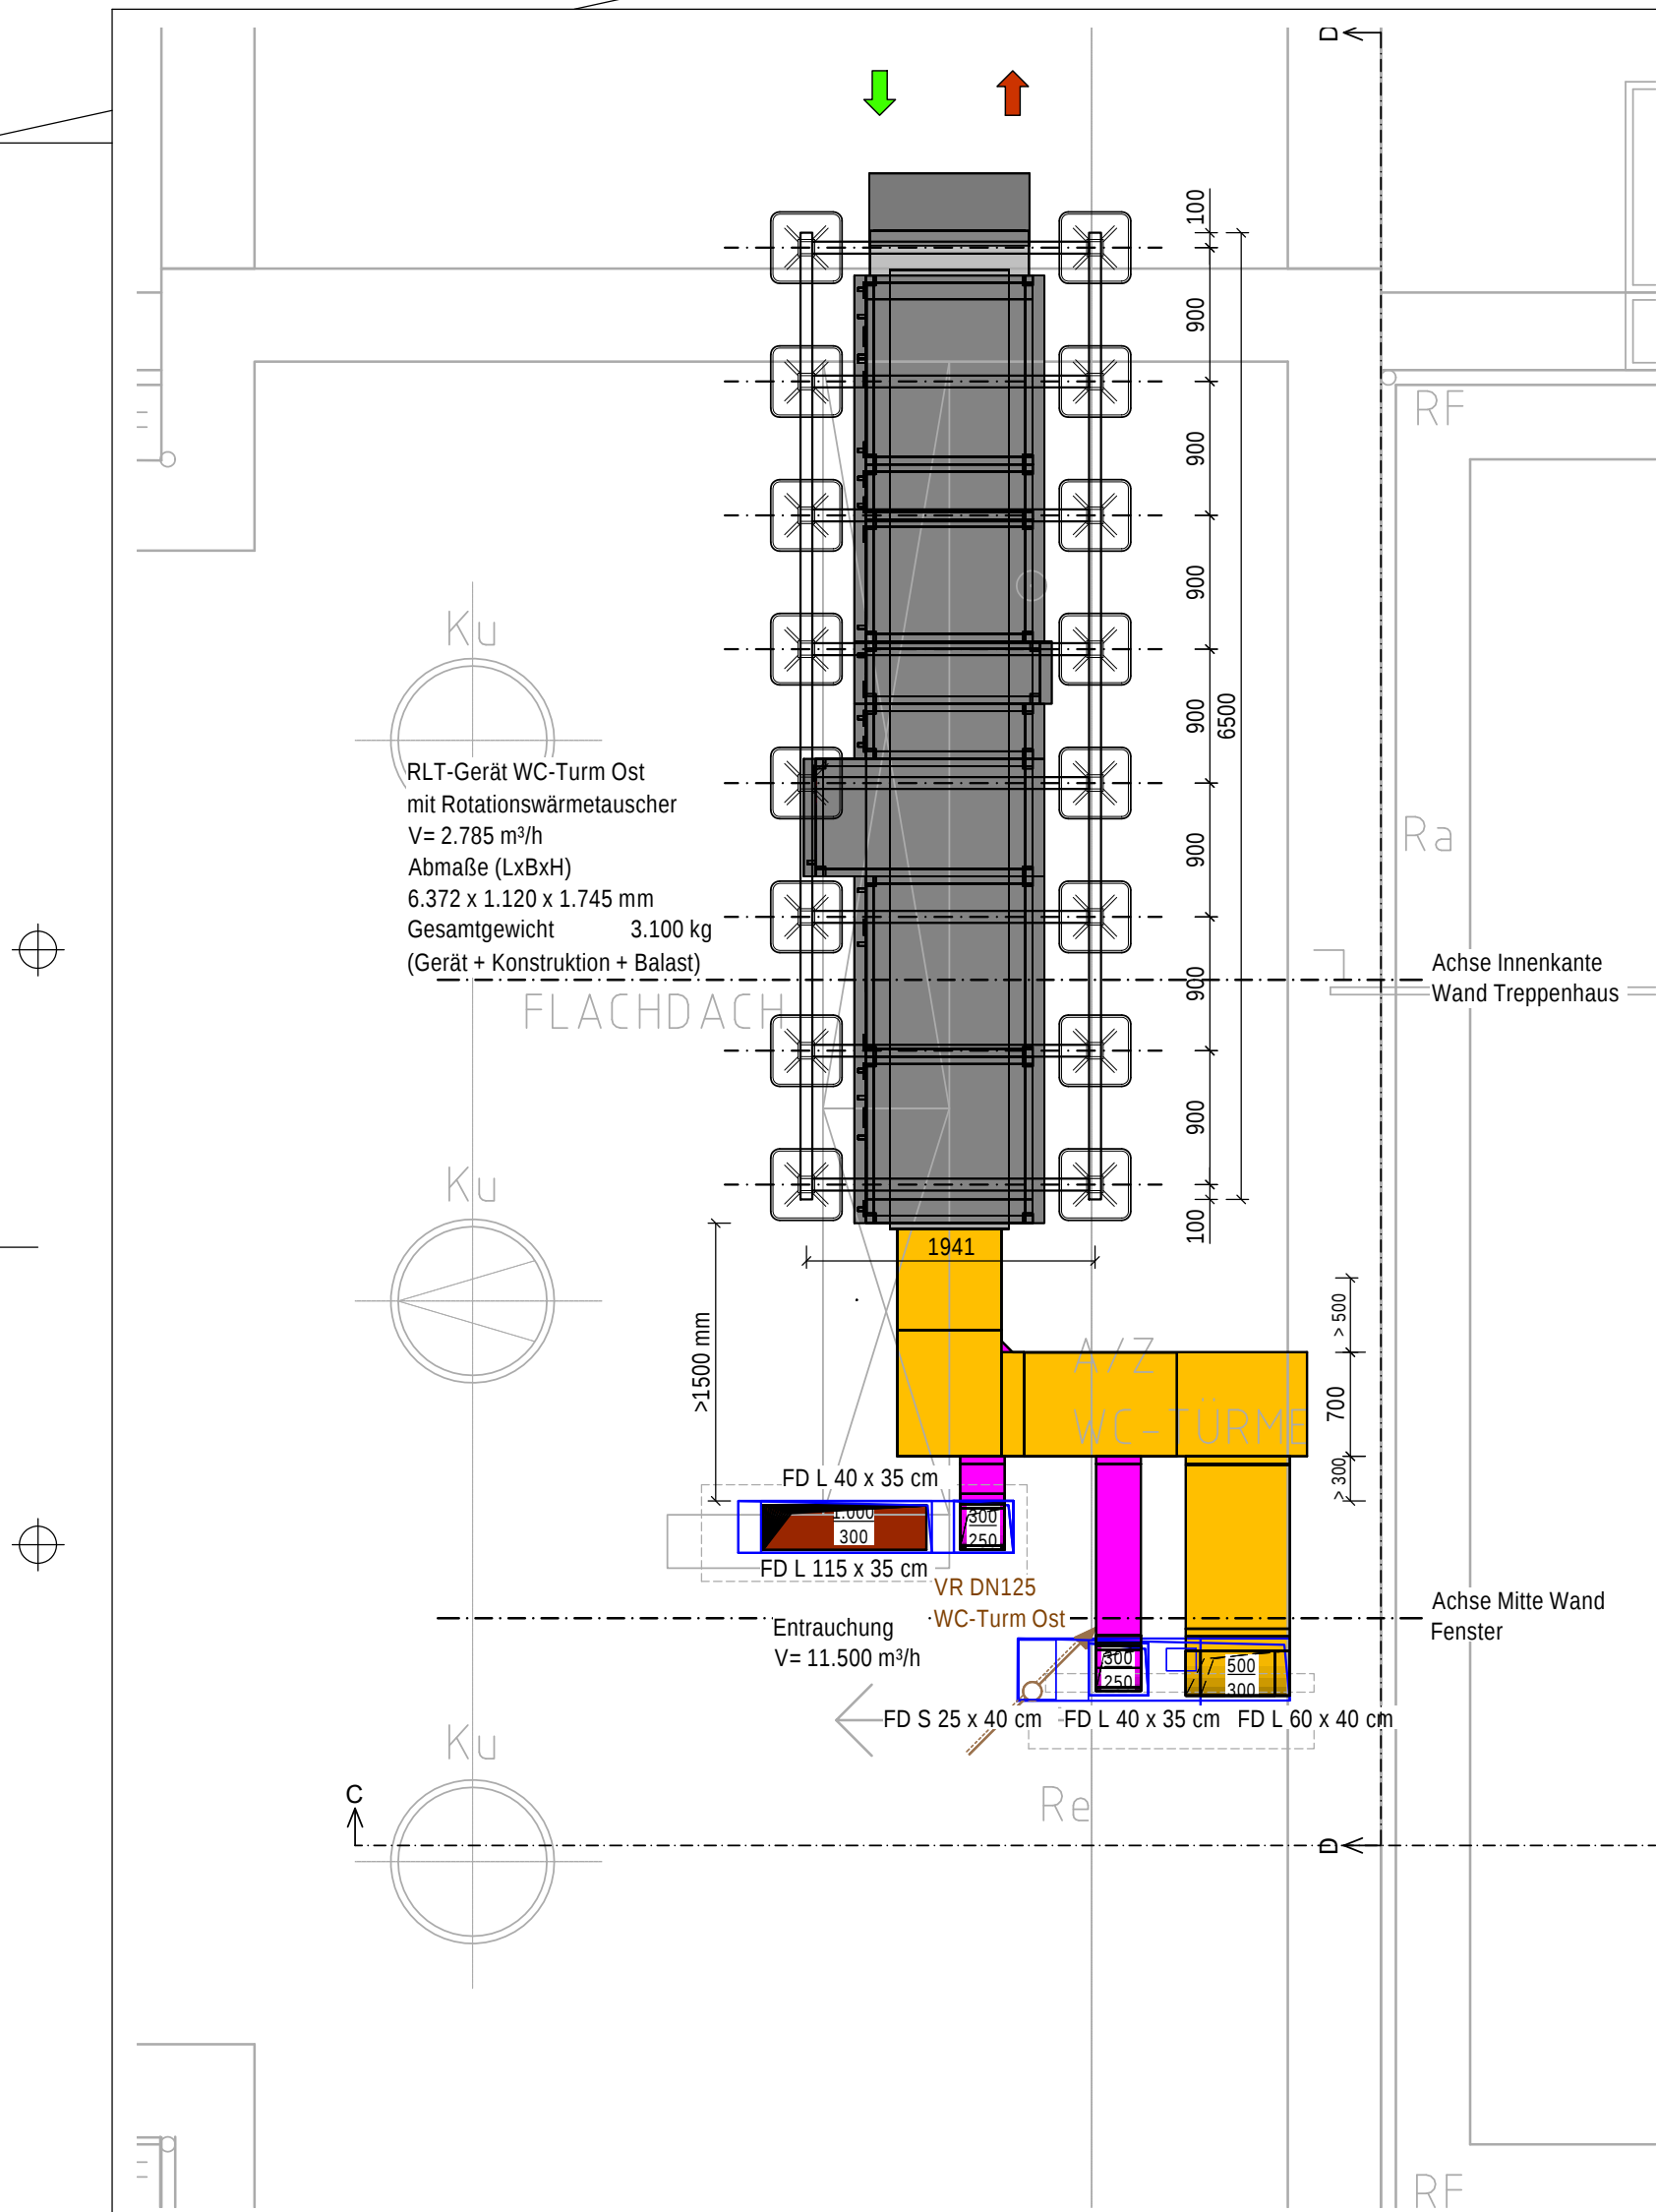

Legende Lüftung

Abluft

Zuluft

Aussenluft

Fortluft

L 01

Strangbezeichnung Lüftung

AB

ZU

AU

FO

