


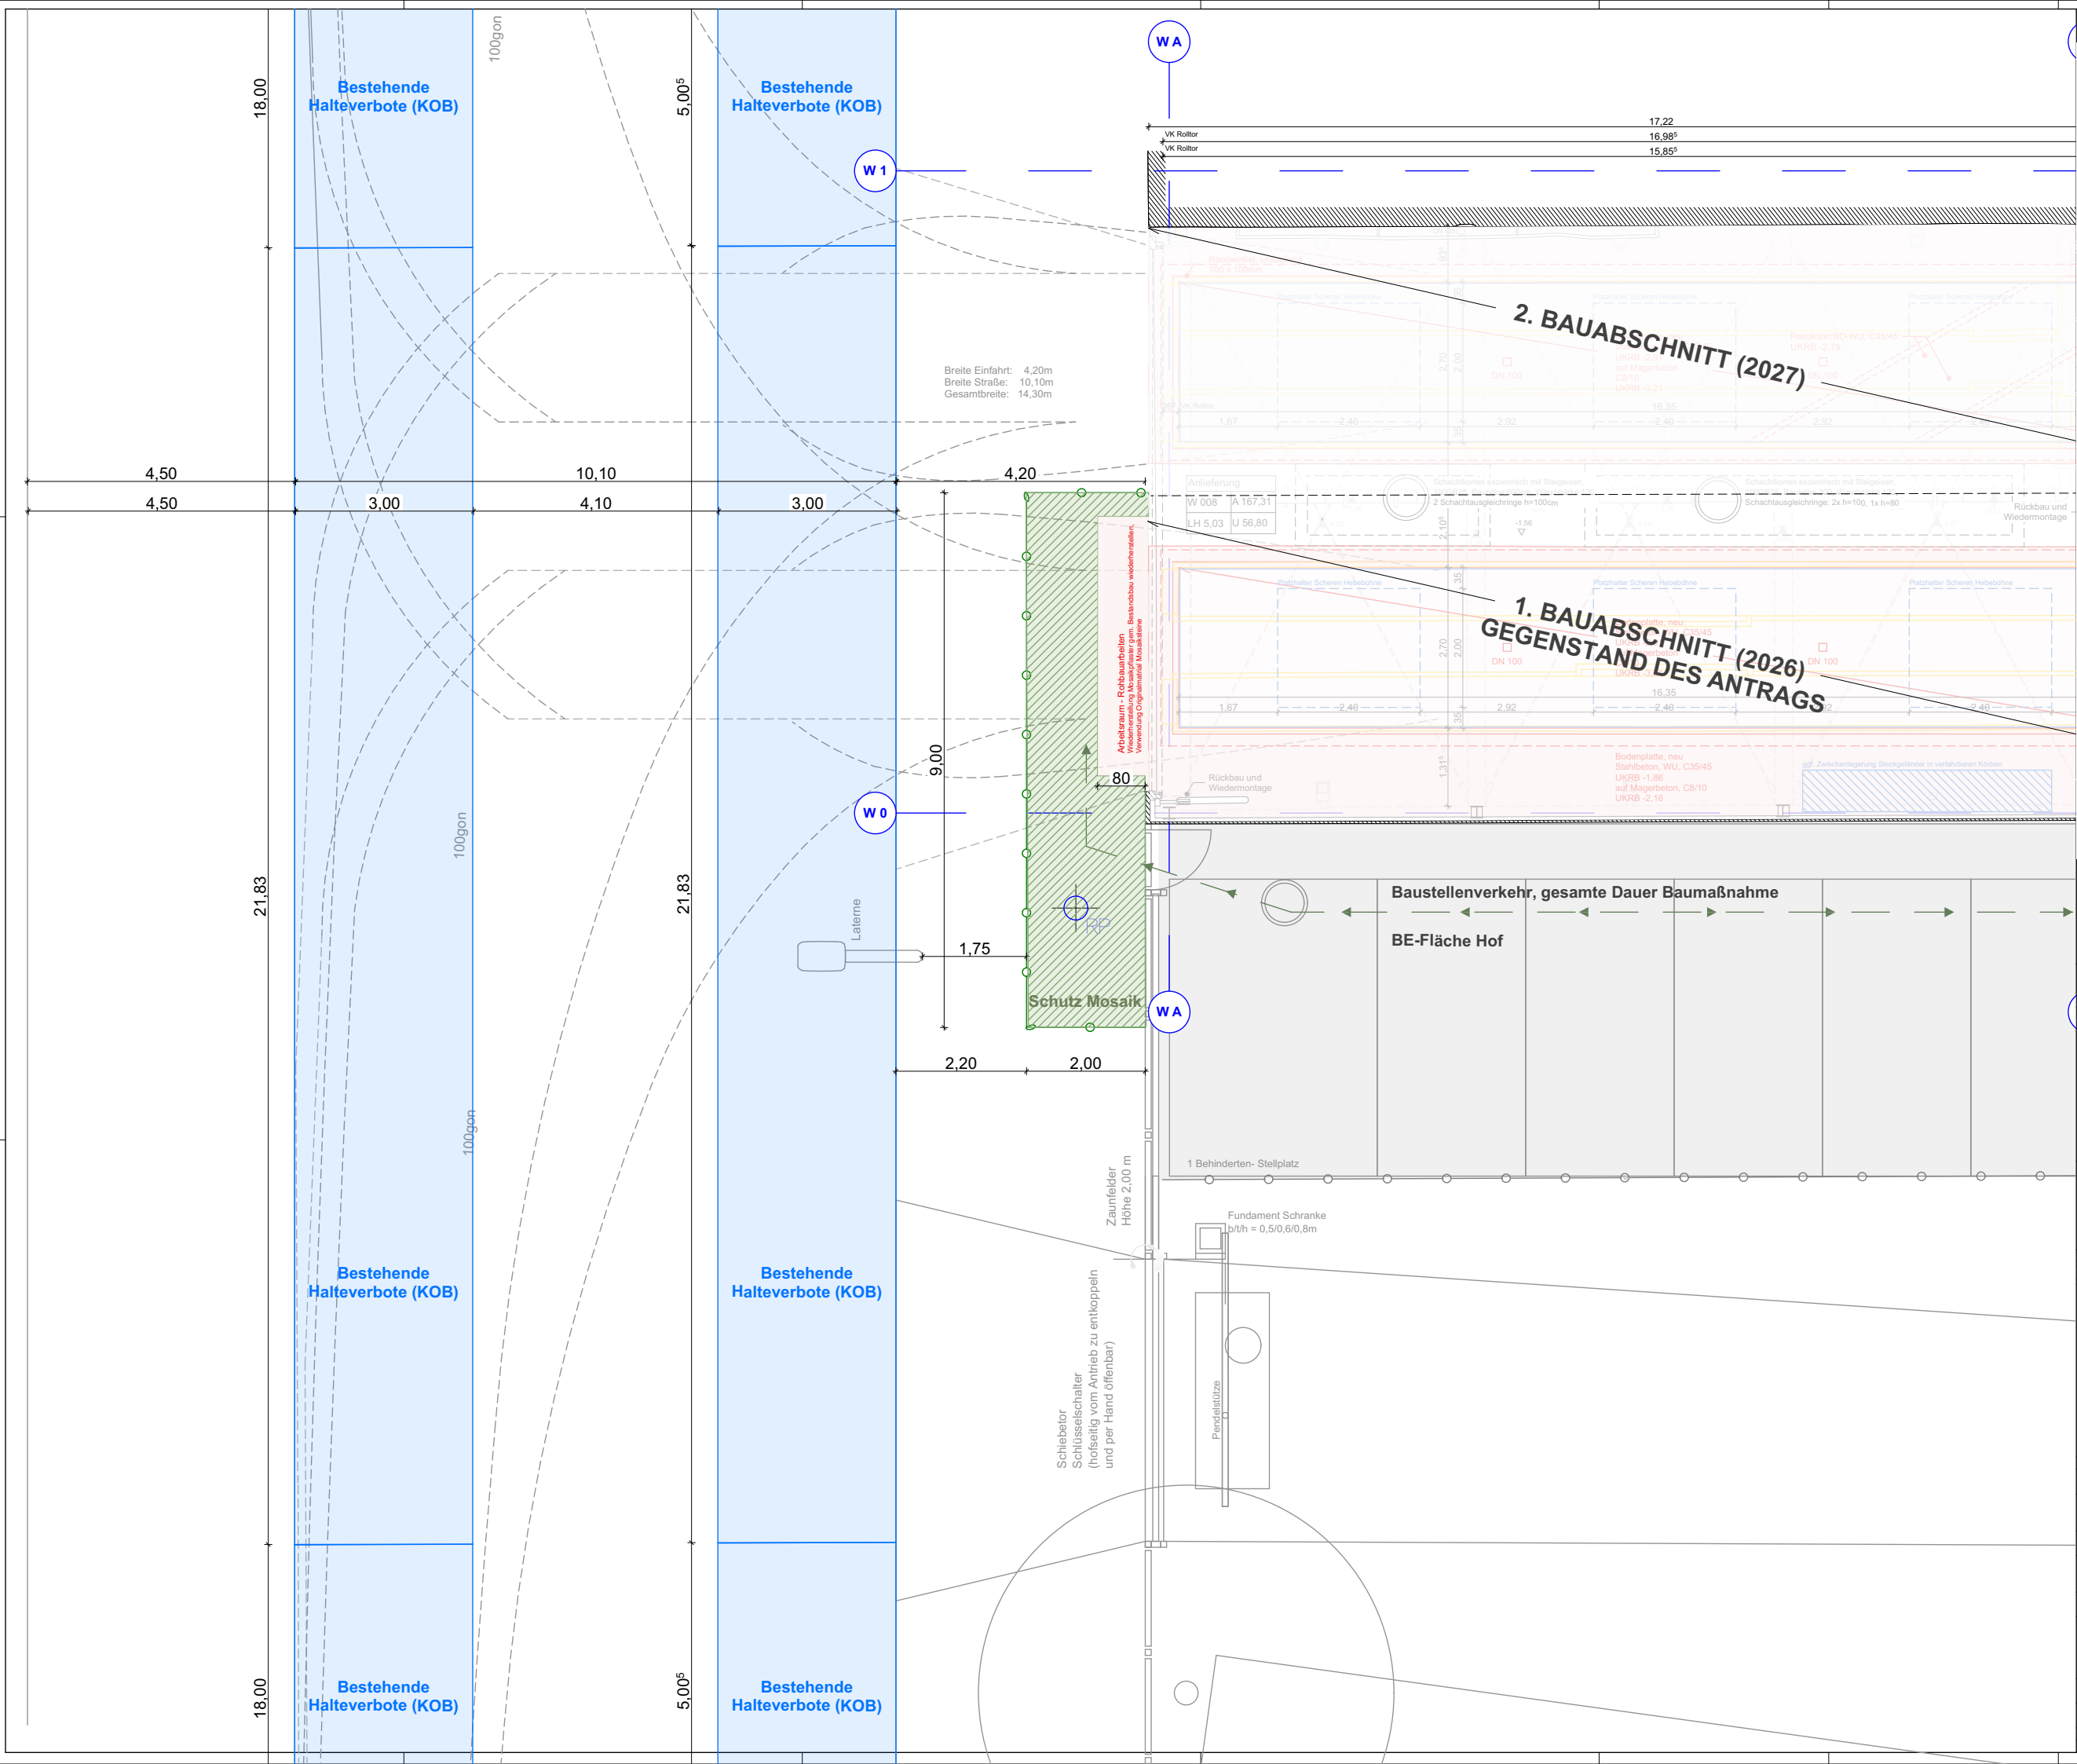

Legende

- Gegenstand des Antrages, BE-Fläche auf dem Gehweg, Arbeitsraum Rohbauarbeiten
- bestehende Halteverbotszonen
- BE-Fläche Grundstück SCHL, inkl. Wegführung

Planungsgrundlage

Grundlage Aufmaß: aedvice | ObVI Dipl.-Ing. Marcel Schmol, vom 08.09.2025
Grundlage Aufmaß: Bestandspläne ZHN Gesellschaft von Architekten mbH, vom 30.01.2011
± 0,00 (Planung) entspricht - 35,72 üNNH

Änderungen

Nr.	Art der Änderung	Datum	Name
1	Index		

Bemerkungen

Freigabe:

Basissplan Architektur vom: 18.09.2025 Auftragnehmer:

Wirtschaftseinheit 30431

Anschrift Schülertheater, Biernackstraße 110, 10625 Berlin

Gebäude Haus 1 (W)

Mahn-Nr./Maßnahme B25065-30431001-001-730-01 Erneuerung Hebebühne Anlieferung Hs 1

Planart Antrag Sondernutzungsgenehmigung Anlage 01

Planbezeichnung Übersichtsplan Schülerstraße 9, 10625 Berlin

Planimmer Anlage 01_Übersichtsplan Index

Maßstab 1:100 erstellt geprüft

Blattgröße DIN A3 (420x297mm) Datum

BIM

Berliner Immobilienmanagement

Koblenstraße 37, 10775 Berlin

(030) 91168 - 1500 (030) 91168 - 1507