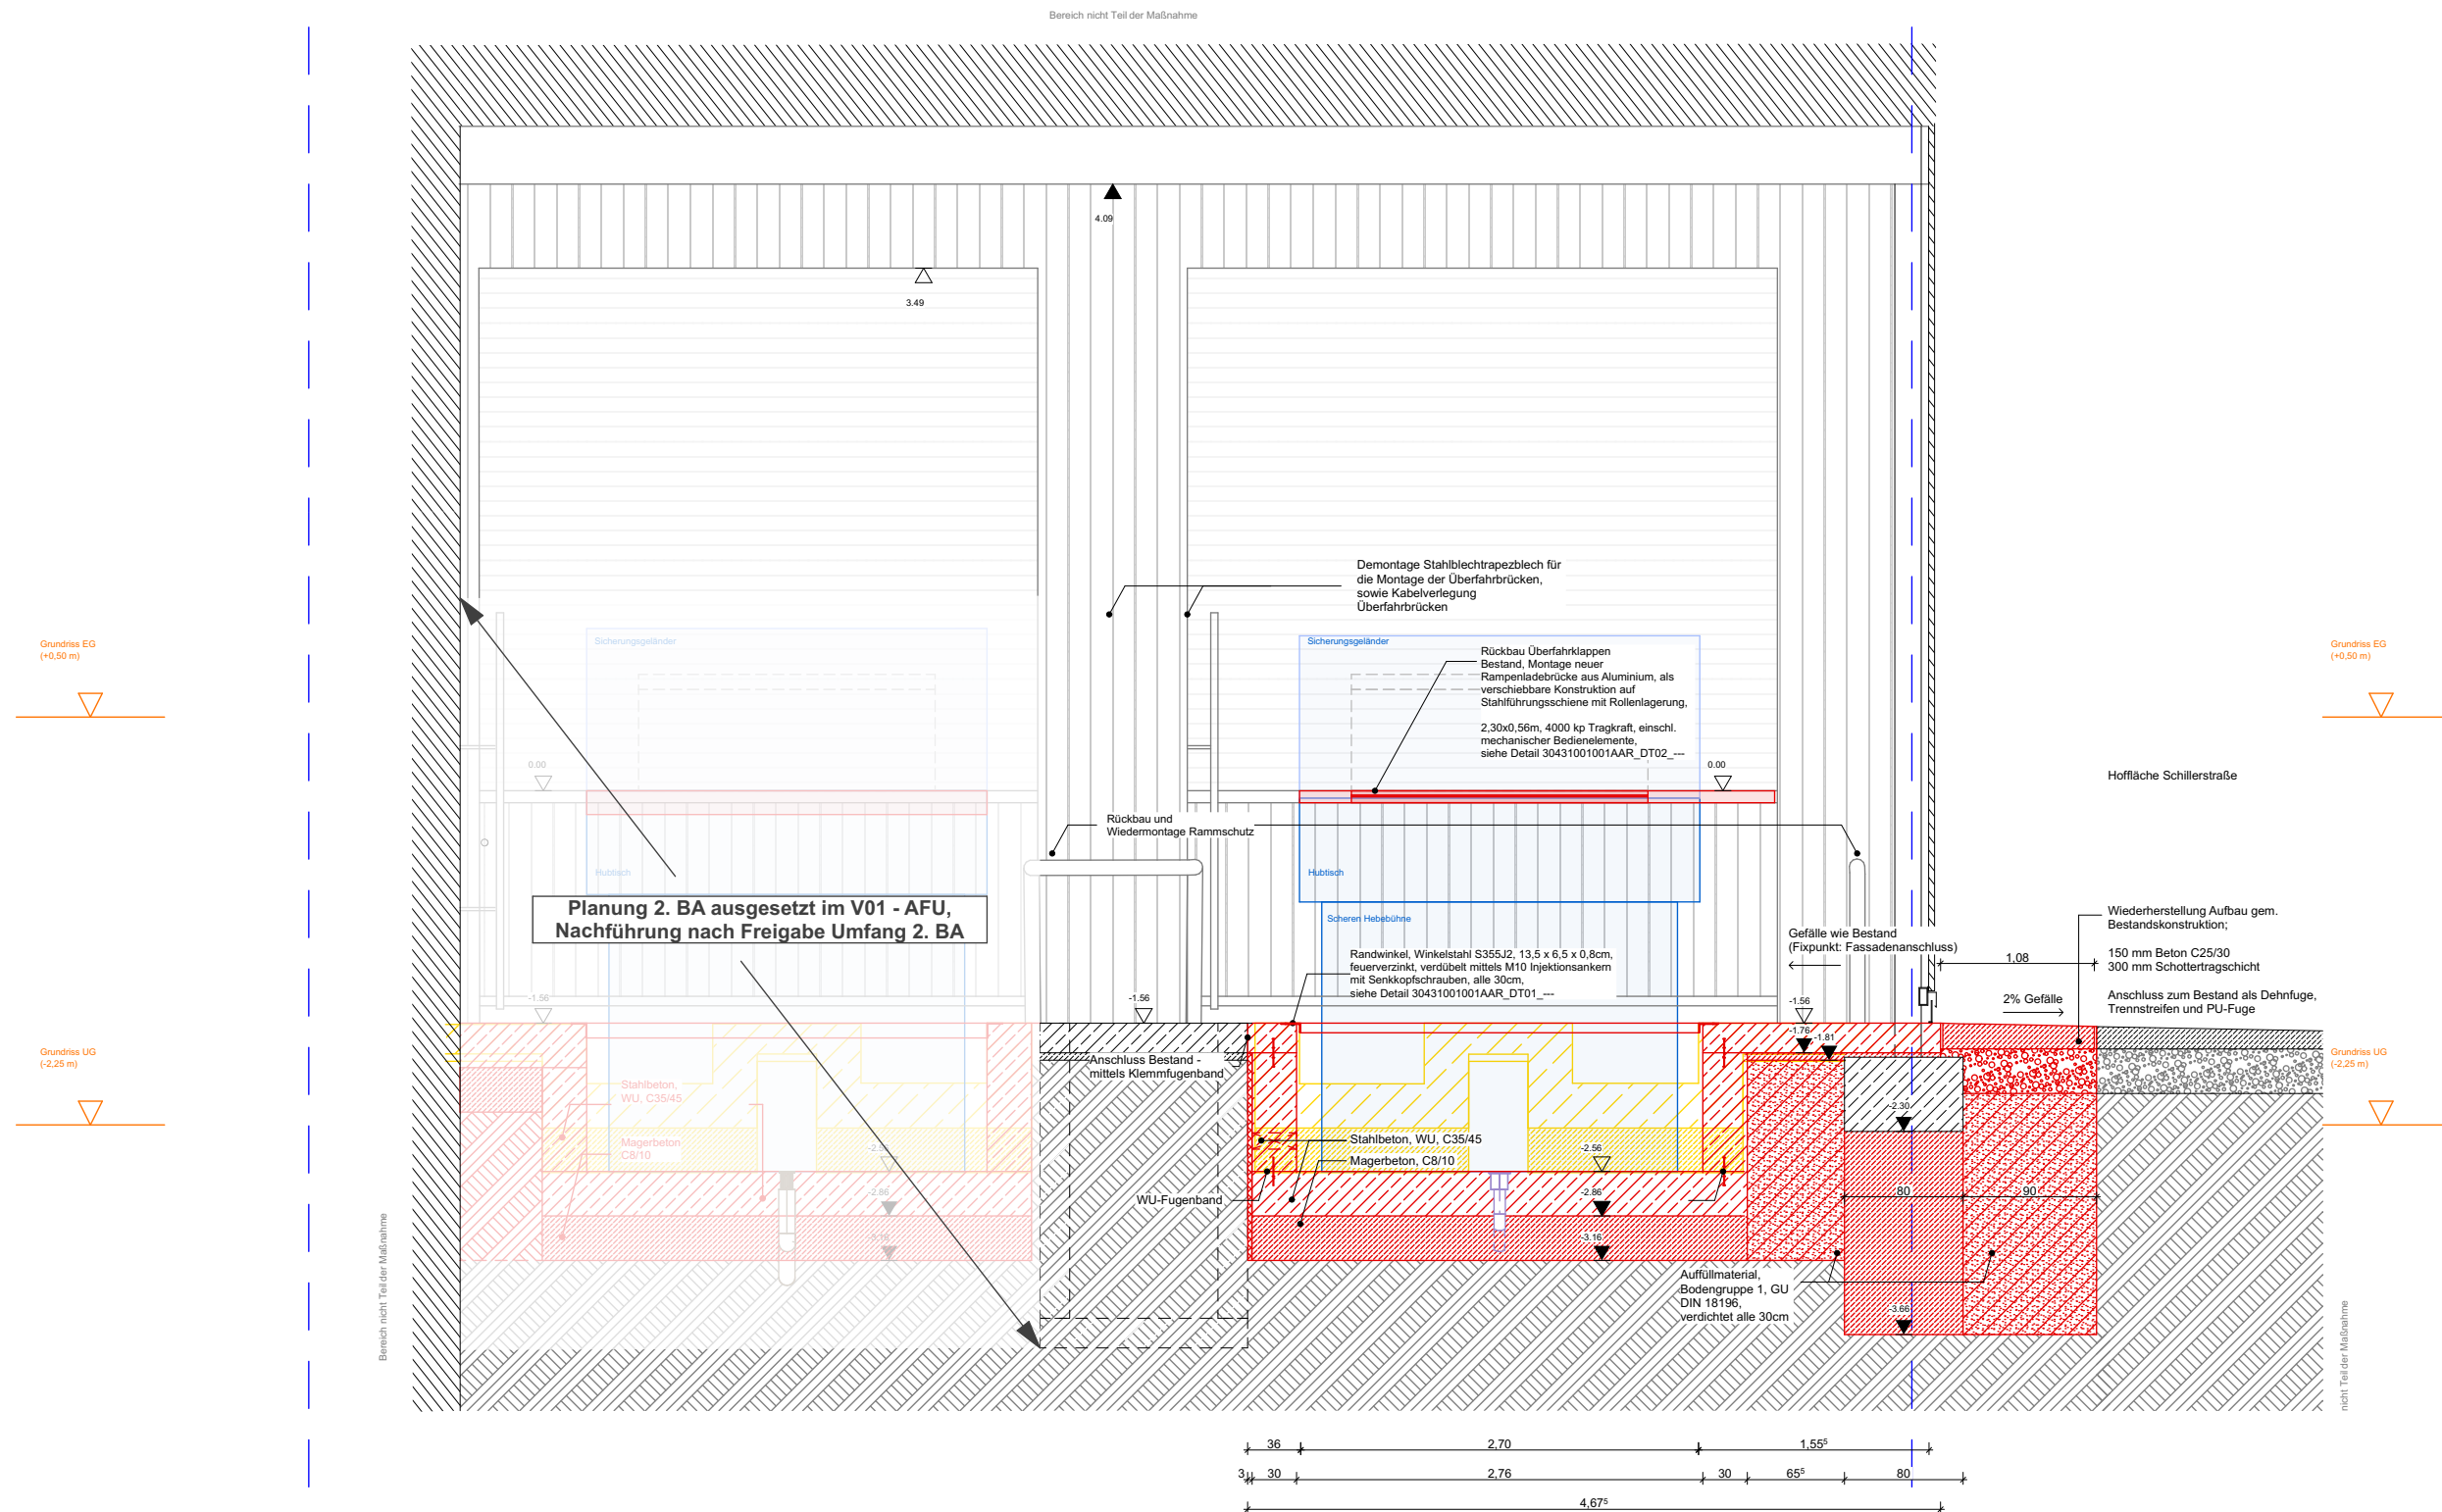


Legende


Bauteile	Bestand / neu
 Stahlbeton Bestand	 Bestand
 Stahlbeton Abbruch	 Abbruch
 Stahlbeton - neu	 Neubau
 Beton unbew. / Estrich	 Haustechnik HLS, neu
 Beton unbew. / Estrich Abbruch	
 Beton unbew. / Estrich - neu	
 Trockenbau - Bestand	
 Trockenbau - neu	
 Wärmedämmung - Bestand	
 Wärmedämmung - Abbruch	
 Wärmedämmung - neu	
 Bauteil Bestand	

Brandschutzanforderungen Wände	Brandschutzanforderungen Türen Anforderungen gem. BSK
 feuerhemmend	T30, rts feuerhemmend, rauchdicht, selbstschließend
 feuerbeständig	T30, dts feuerhemmend, dicht- und selbstschließend
 Bautart Brandwand	dts dicht- und selbstschließend dt dichtschießend EI 30 Brandschutzverglasung F30 RA Rauchabzug

	Wanddurchbruch / Gewerk BtH cm	Abkürzungen	
	Boden durchbruch / Gewerk BtH cm	AD Abhandlung	NU Nutzüberlauf
	Deckendurchbruch / Gewerk BtH cm	ADS Abhangendeckenversprung	OK Oberkante
	Kernbohrung Boden / Gewerk / Durchst. cm	AN Anstrich	OKFF Oberkante Fertigflüßl.
	Kernbohrung Decke / Gewerk / Durchst. cm	a.P. auf Putz	OKG Oberkante Gellinde
	Kernbohrung Decke / Gewerk / Durchst. cm	BWW in Bauart einer Brandwand	OKRB Oberkante Rohboden
	Kernbohrung Decke / Gewerk / Durchst. cm	BdL Boden durchbruch	OKR Oberkante Rohdecke
	Kernbohrung Decke / Gewerk / Durchst. cm	BdL Bodenkanal	OKR Oberkante Überzug
	Kernbohrung Wand / Gewerk / Durchst. cm	BoA Bogensanitätz (Höhenangabe)	OL oberlicht
	Kernbohrung Wand / Gewerk / Durchst. cm	BoB Bogensanitätz (Höhenangabe)	ORM <i>optischer Raumdecker</i>
	Kernbohrung Wand / Gewerk / Durchst. cm	BRH Brüstungshöhe	QA Querachse
	Kernbohrung Wand / Gewerk / Durchst. cm	BRS Baderschilz	RA Rauchabzug

[illegible]

Raumstempel				
Anlieferung		1. Raumbezeichnung	KB	Kernbohrung
UH 08 A 167.31		2. Grundfläche in qm	KS	Kalksandstein
W 5 03 U 56.80		3. Höhe in m	LA	Längsachse
		4. Höhe Raumhöhe in m	LH	Lichte Höhe
		5. Raumzugang	LSM	linearer Raumfelder
1			MA	Mauerwerk
2	3		MP	Mittelpunkt
3			MW	Mauerwerk
4	6		NA	Notausgang
			OZ	Überzug
			VK	Vorderkante
			VS	Vorsatzschale
			VSG	Verbundschichttraglast
			WD	Wanddurchbruch
			WMP	Werk- u. Montageplan
			W	Wandstärke
			WT	Wandstich
			WJ	Wanddurchdringung

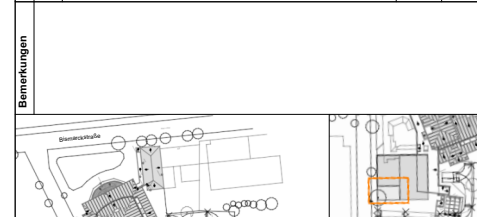[illegible]

Basisplan Architektur Wirtshausseihenheit 30431		vom: 10.09.2023		Auftraggeber: SLB Seidenströmung Immobilien des Landes Berlin verfahren durch	
Anschrift Schülertheater Bismarckstraße 110 10625 Berlin		Maßnahme Haus 1 (W)		Auftraggeber: SLB Seidenströmung Immobilien des Landes Berlin verfahren durch	
Gebäudefußnote Haus 1 (W)		Maßnahme B25065-3043-1001-730-01 Erneuerung Hebebühne Anlieferung Hs 1		Auftraggeber: SLB Seidenströmung Immobilien des Landes Berlin verfahren durch	
Planart Ausführungsplanung		Planbezeichnung Schnitt B-B		Auftraggeber: SLB Seidenströmung Immobilien des Landes Berlin verfahren durch	
Plannummer 30431001001AAR_SNB_B_---		Index		Berliner Immobilienmanagement Kegelstraße 27 10779 Berlin (030) 90166-1660 (030) 90166-1667	
Maßstab 1:50		gezeichnet 04.03.2026		geprüft	
Blattgröße DIN A3 (420x297mm)		Datum 30431001001AAR_SNB_B_---		Berliner Immobilienmanagement Kegelstraße 27 10779 Berlin (030) 90166-1660 (030) 90166-1667	