


WDL 2090		Abkürzungen	
	Wanddurchbruch / Gewerk B/H cm	AD	Abhangende Decke
		AN	Abhangende Deckenbühne
BDL 2090	Bodendurchbruch / Gewerk B/H cm	AS	Anstrich
		AP	Aufputz
DDL 2090	Deckendurchbruch / Gewerk B/H cm	BBW	in Bauzeit einer Brandwand
		BD	Bodendurchbruch
		BO	Bodenplan
	Kernbohrung Boden / Gewerk / Durchm. cm	BoA	Bogenanstrich (Höhenangabe)
KBL 950-BD	Kernbohrung Decke / Gewerk / Durchm. cm	BS	Bogenscheitel (Höhenangabe)
		BRH	Brüstungshöhe
WSL 2090	Wandschitz / Gewerk B/H cm	BS	Bodenschlitz
		BW	Brandwand
		DA	Dachausstieg
		DD	Deckendurchbruch
		DE	Deckenfall
		DF	Dachfallendeckel
		DS	Deckenschlitz
		fh	feuerbeständig (F90)
		fh	feuerhemmend (F30)
		FE	Fußbodenfall
		FL	Feuerlöscher
		FLI	Fluchtleuchte
		FP	Fußfallplatte
		FSA	Feststellanlage
		FV	Feuerverlängerung
		GL	Glasauschnitt
		GO	Gipskarton
		HK	Heizkörper
		HV	Hauptverteilung
		ibO	in Betrieb offen (Tür)
		UZ	Unterzug
		KB	Kernbohrung
		KS	Kalksandstein
		LA	Längsachse
		LH	letzte Höhe
		LM	letzte Raumhöhe
		MA	Mittelschale
		MP	Mittelpunkt
		MW	Mauwerk
		NA	Nußalguss
		NU	Nußbierlauf
		OK	Okiernte
		OKFF	Okiernte Fertigblätt.
		OKG	Okiernte Gelände
		OKR	Okiernte Rohboden
		OKR	Okiernte Rohdecke
		OKR	Okiernte Überzug
		OR	Orsicht
		ORM	Optischer Raumdehler
		QA	Querachse
		RA	Raumbezug
		RS	Revisionsklo
		RM	Raumdehler
		RP	Referenzpunkt
		RG	Regenrohr
		RE	Revisionsnachsch
		RF	Rafterungsbau
		SH	Stahlbeton
		STH	Stürzhöhe
		TB	Trockenbaulement
		TBW	Trockenbauwand
		TP	Treppenhau
		TS	trockene Stieglung
		TV	Televellent
		UK	Unterkernte
		UKA	Unterkernte Abhangende
		UKR	Unterkernte Rohboden
		UKRD	Unterkernte Rohdecke
		UKUZ	Unterkernte Unterzug
		UZ	Unterzug
		V	Vordach
		VK	Vorderkernte
		VN	Voranschläge
		VSG	Verbindungsstehetrag
		WD	Wandschütz
		WT	Wand / Montageplanung
		WS	Wandschütz
		WU	Wasschütz
		WW	Wasserundurchlässig

Raumstempel	
Anlieferung	
W 008	A 167.31
LH 5,03	U 56,80
1	2
3	4
5	6

Planungsgrundlage				
Grundlage Aufmaß: aedvice ÖbVI Dipl.-Ing. Marcel Schmoi, vom 08.09.2025				
Grundlage Aufmaß: Bestandspläne ZfH Gesellschaft von Architekten mbH, vom 30.01.2011				
± 0,00 (Planung) entspricht -35,72 ü.NHN				
Änderungen	+	+	+	+
	+	+	+	+
	+	+	+	+
	+	+	+	+
	+	+	+	+
	+	+	+	+
	+	+	+	+
	+	+	+	+
	+	+	+	+
	+	+	+	+
glt.	gilt der Änderung		Datum	Name
Index	Art der Änderung		Datum	gezeichnet

Bemerkungen	
-------------	--

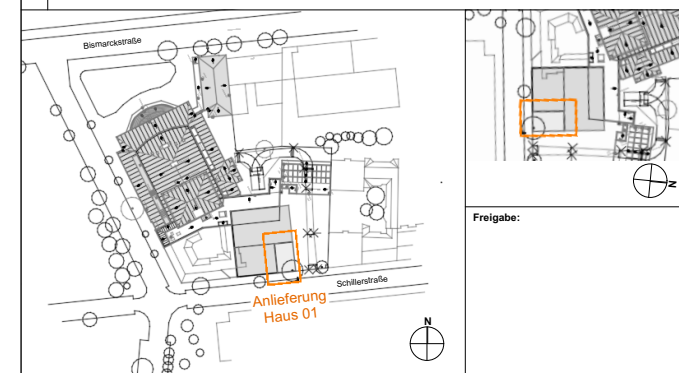

Basisplan/Architektur		vom: 10.09.2023		Auftraggeber:	
Wirtschaftsbeheer 30431				SILB Immobilien des Landes Berlin vertreten durch  Berliner Immobilienmanagement	
Anschrift Schillertheater Bismarckstraße 110 10625 Berlin					
Gebäude Haus 1 (W)					
Maß-/Nr. Maßnahme 82565-30431001-001-730-01 Erneuerung Hebebühne Anlieferung Hs 1					
Planart Ausführungsplanung					
Planbezeichnung Schnitt C-C				Index	
Plannummer 30431001001AAR_SNCC_---V01					
Maßstab 1:50		gezeichnet erstellt 03.03.2026			
Blattgröße DIN A2 (594x420mm)					
Datum 30431001001AAR_SNCC_---					

