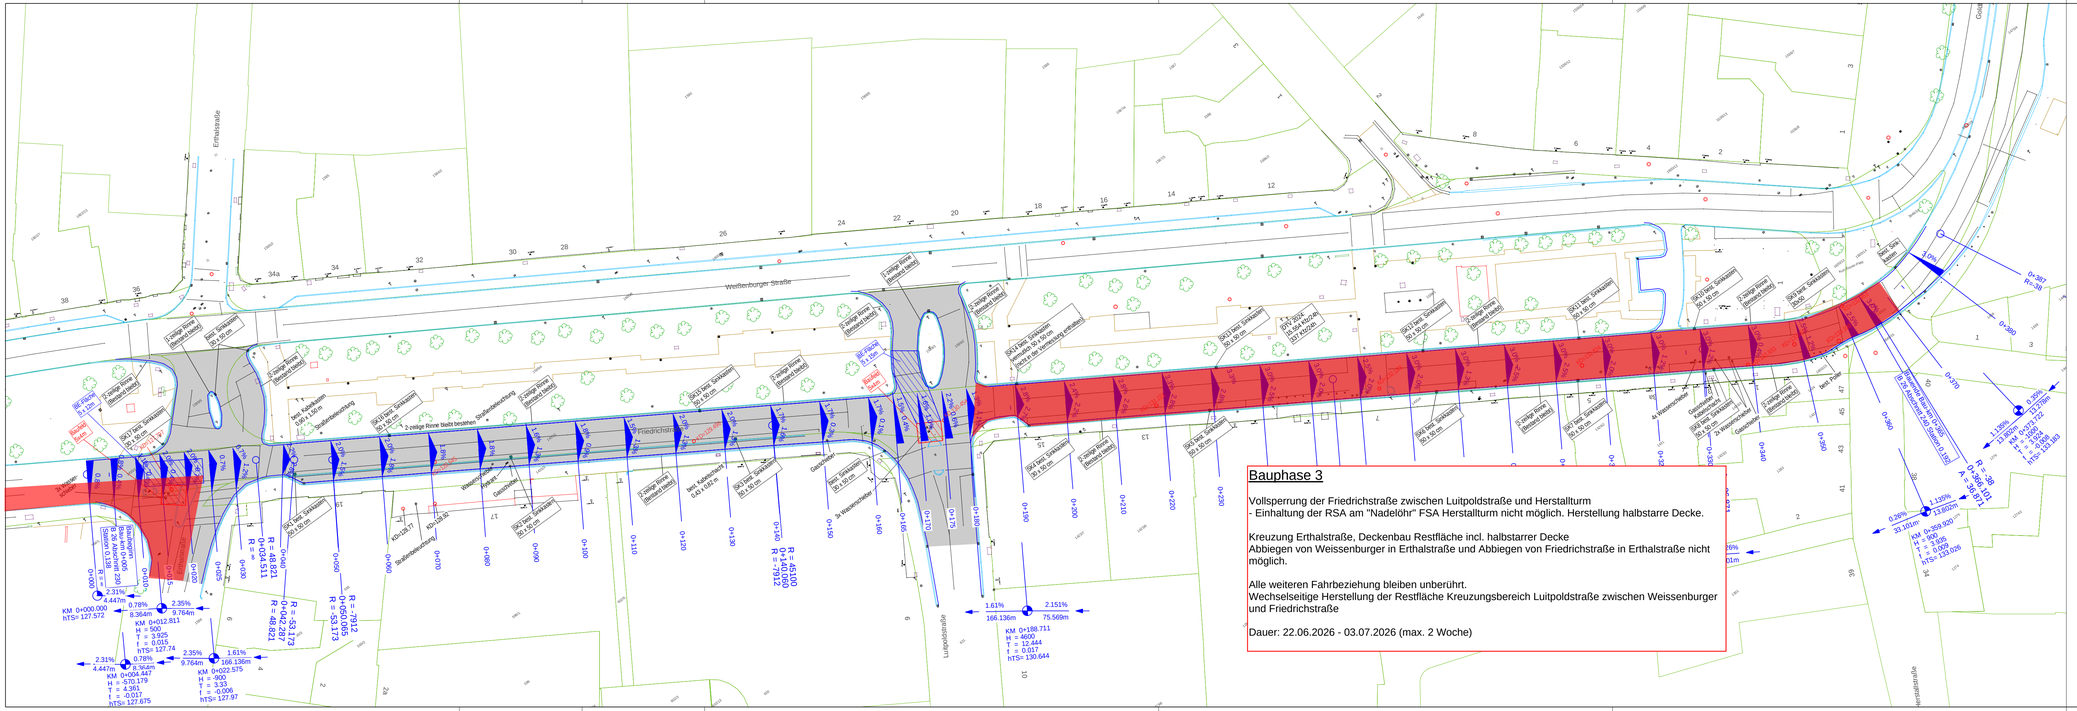

Bauphase 3

Staatliches Bauamt Aschaffenburg

Cornelienstraße 1
63739 Aschaffenburg

Tel.: 06021/393-1, Fax: 06021/393-283, E-Mail: poststelle@stbaab.bayern.de

bearbeitet:	Nov. 2025	
gezeichnet:	Nov. 2025	
geprüft:	Nov. 2025	
PSP Nr.:		
Projekt:		
Datei: Blattgröße: 297 mm x 1050 mm Plot-Datum: 27.01.2026		

Nr.	Art der Änderung	Datum	Zeichen

B A U E N T W U R F

Straßenbauverwaltung Freistaat Bayern

Staatliches Bauamt Aschaffenburg

Straße / Abschn.-Nr. / Station: Abs. 230 Station 0,138 - Abs. 240 Station 0,192

PROJIS-Nr.:

Unterlage / Blatt-Nr.: 5

AUSSCHREIBUNG
Lageplan

Maßstab: 1 : 500

B 26
Sanierung Friedrichstraße
(Von der Erthalstraße bis zum Herstallturm)

Bau-km 0+000 bis Bau-km 0+365

aufgestellt:
Staatliches Bauamt Aschaffenburg

Aschaffenburg, den

© Bayerische Vermessungsverwaltung, Geobasisdaten (Darstellung der Flurkarte ohne Eigentumsnachweis nicht gesichert)

© Bayerisches Landesamt für Umwelt, www.lfu.bayern.de