




Datenquellen

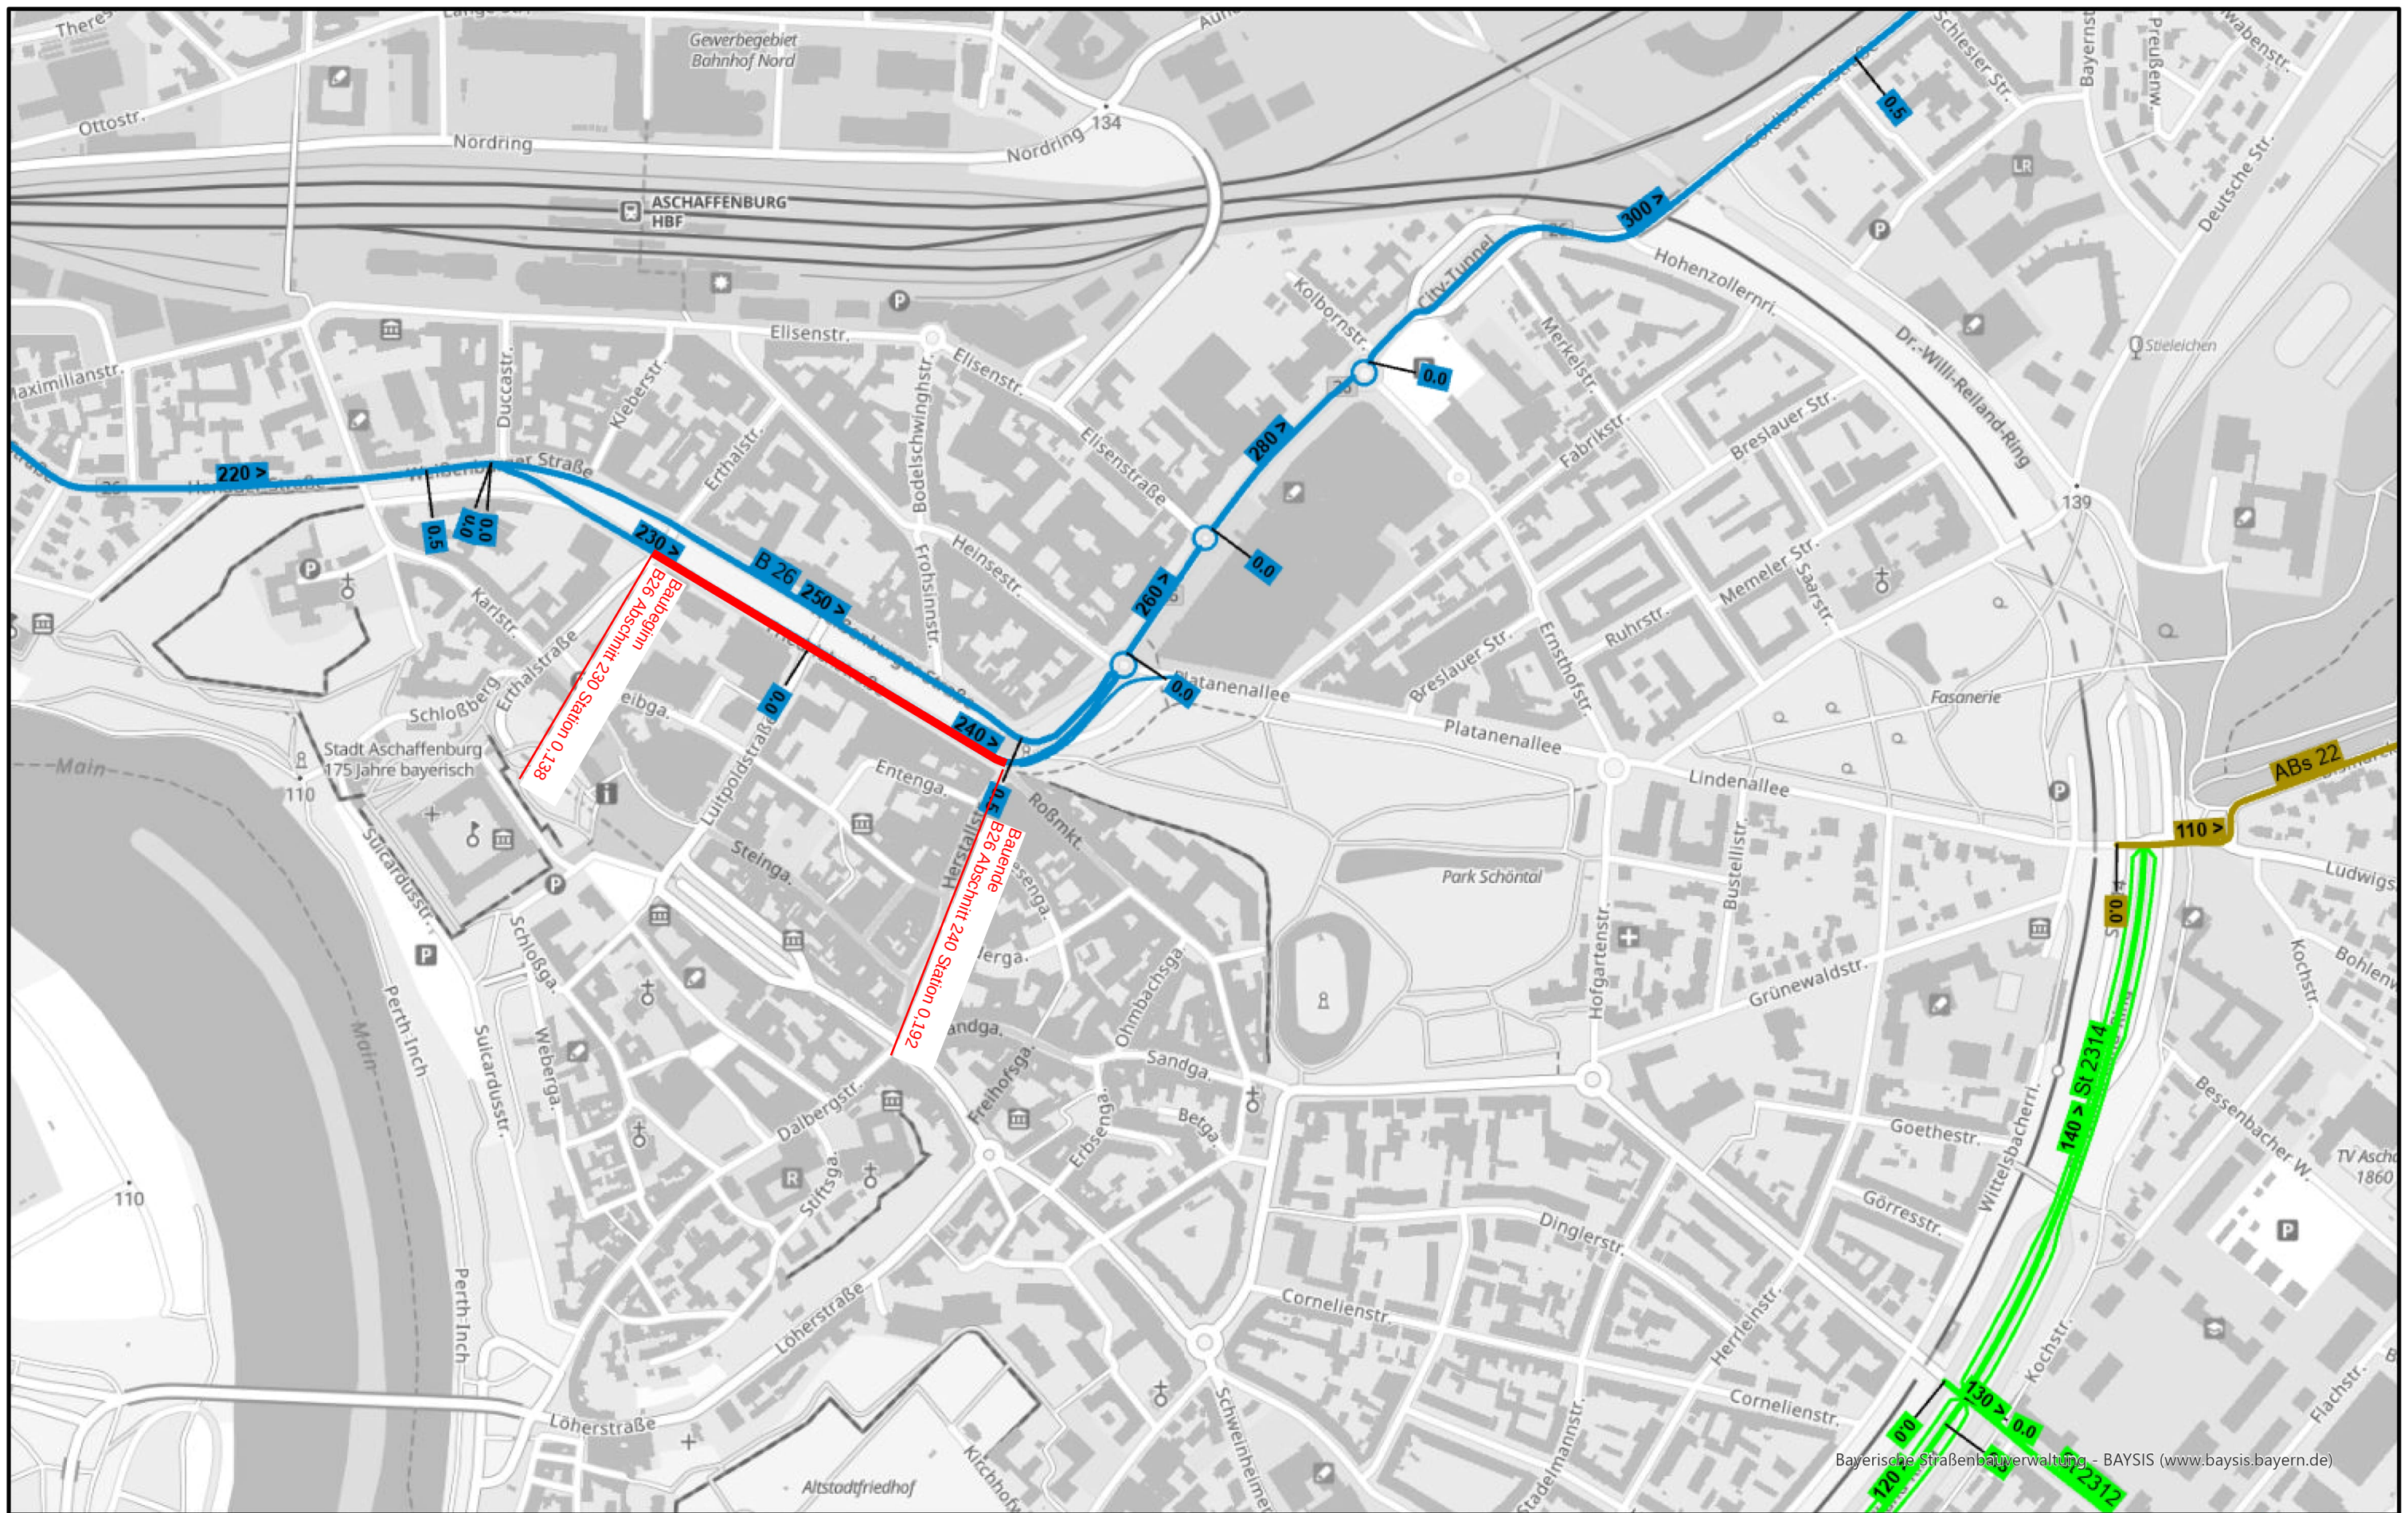

Bayerisches
Straßeninformationssystem
Intranet: <https://baysis.bybn.de>
Internet: www.baysis.bayern.de

Geodaten:

© Bayerisches Straßeninformationssystem (BAYSIS)
© Datenquellen: Bayerische Vermessungsverwaltung,
GeoBasis-DE / BKG 2025 (Daten verändert)

Übersichtslageplan

B 26 Sanierung Friedrichstraße
(Von der Erthalstraße bis zum Herstatturm)

Erstellungsdatum: 19.02.2026

Erstellt für Maßstab 1:5.000

0 0,1 0,2 0,3 0,3 0,4 km

