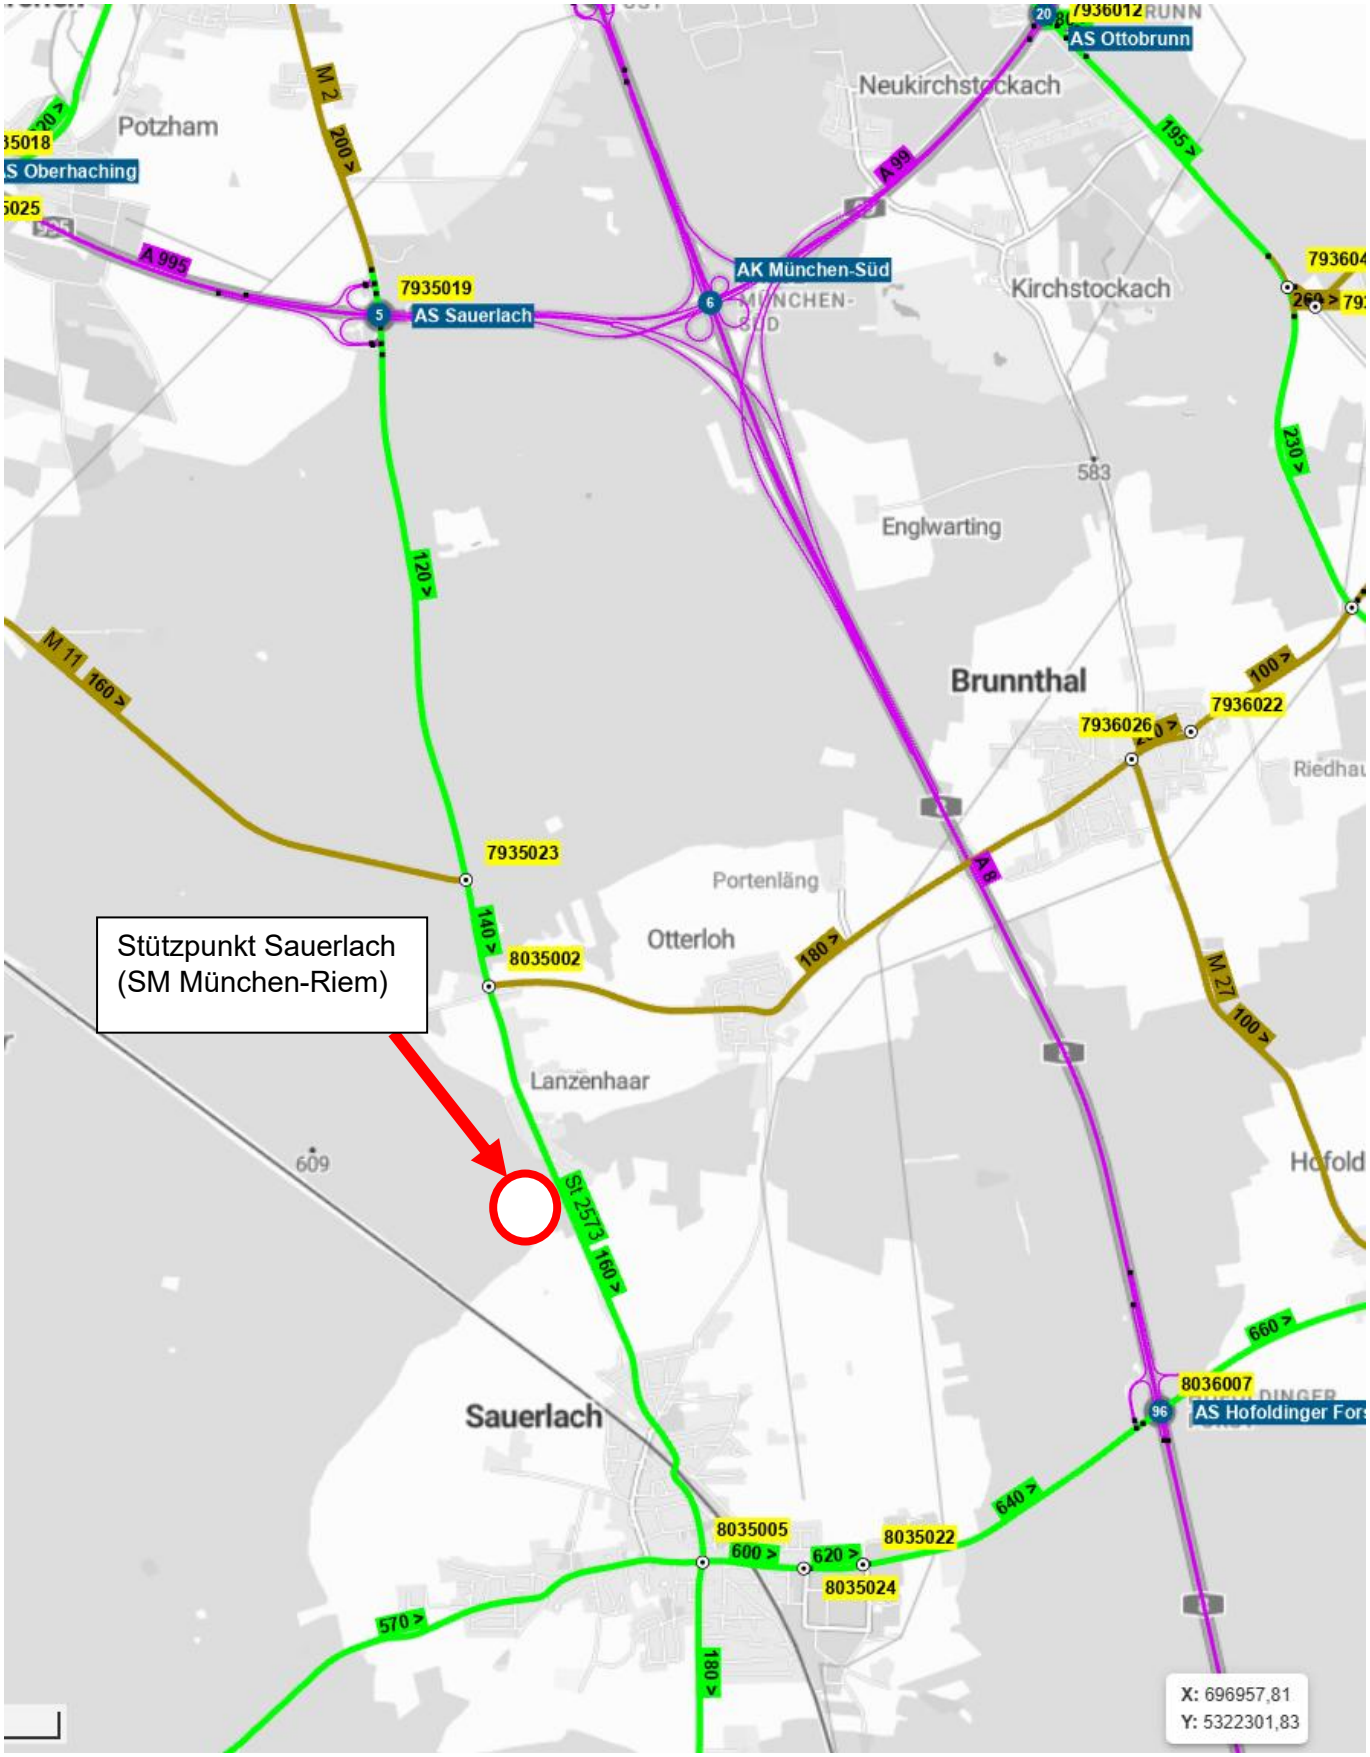

Übersichtslageplan Stützpunkt Sauerlach St 2573

Neubau Soleerzeuger mit Solelagertank