


Übersichtsplan
Liegenschaft/ Gebäude

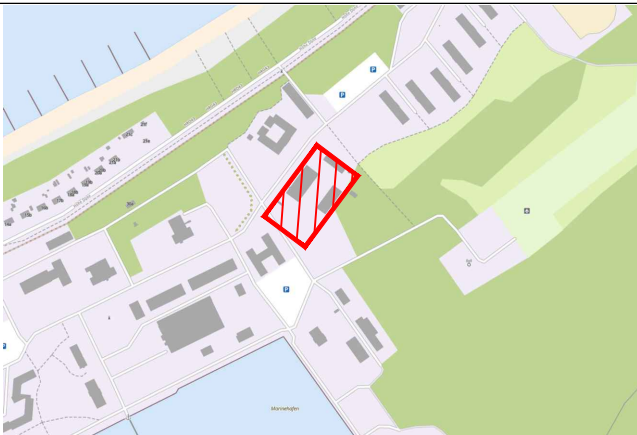


ZUR AUSFÜHRUNG FREIGEgeben
Staatliches Bau- und Liegenschaftsamt

DATUM (tt.mm.jjjj), UNTERSCHRIFT
GEPRÜFT (NAME IN LETTERN)

Alle Maße sind vor Ort eigenverantwortlich zu prüfen!

Staatliches Bau- und Liegenschaftsamt
Rostock

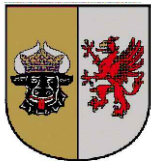

Wallstraße 2
D-18055 Rostock
Tel.: 0385 - 588 87401
Fax: 0385 - 588 87402
poststelle@hro.sbl-mv.de

PLANVERFASSER

DATUM (tt.mm.jjjj), UNTERSCHRIFT
BEARBEITET (NAME IN LETTERN)

DATUM (tt.mm.jjjj), UNTERSCHRIFT
GEPRÜFT (NAME IN LETTERN)

LIEGENSCHAFT (NR./ BEZEICHNUNG)
Marinestützpunkt Hohe Düne
Hohe Düne 30, 18119 Rostock
GEBÄUDE (NR./ BEZEICHNUNG)

HHV-Nr.
21000 D3 0004

MAßNAHME
**Instandsetzung Parkplatz Gebäude 5.04
Straßenbau**

PLANSTAND/ LEISTUNGSPHASE
Ausführungsplanung

PLANINHALT
Übersichtskarte

MAßSTAB
1 : 100.000

PLAN-DATUM
05.01.2026

PLAN-NR.
2.1

BLATTGRÖßE (BREITE x HÖHE in mm):
420 x 297

PLAN-INDEX
-

TEIL-PLAN
-

DATEI-NAME: 2423-AP-ÜK

N: \\ablage\ablage-24\p2423 - Instandsetzung Parkplatz 5.04 Marinestützpunkt Hohe Düne\Zeichnungen\2423-AP-ÜK.dwg\entw-str.ctb\2423-AP-ÜK-Ausschr-Anl-1.plt