




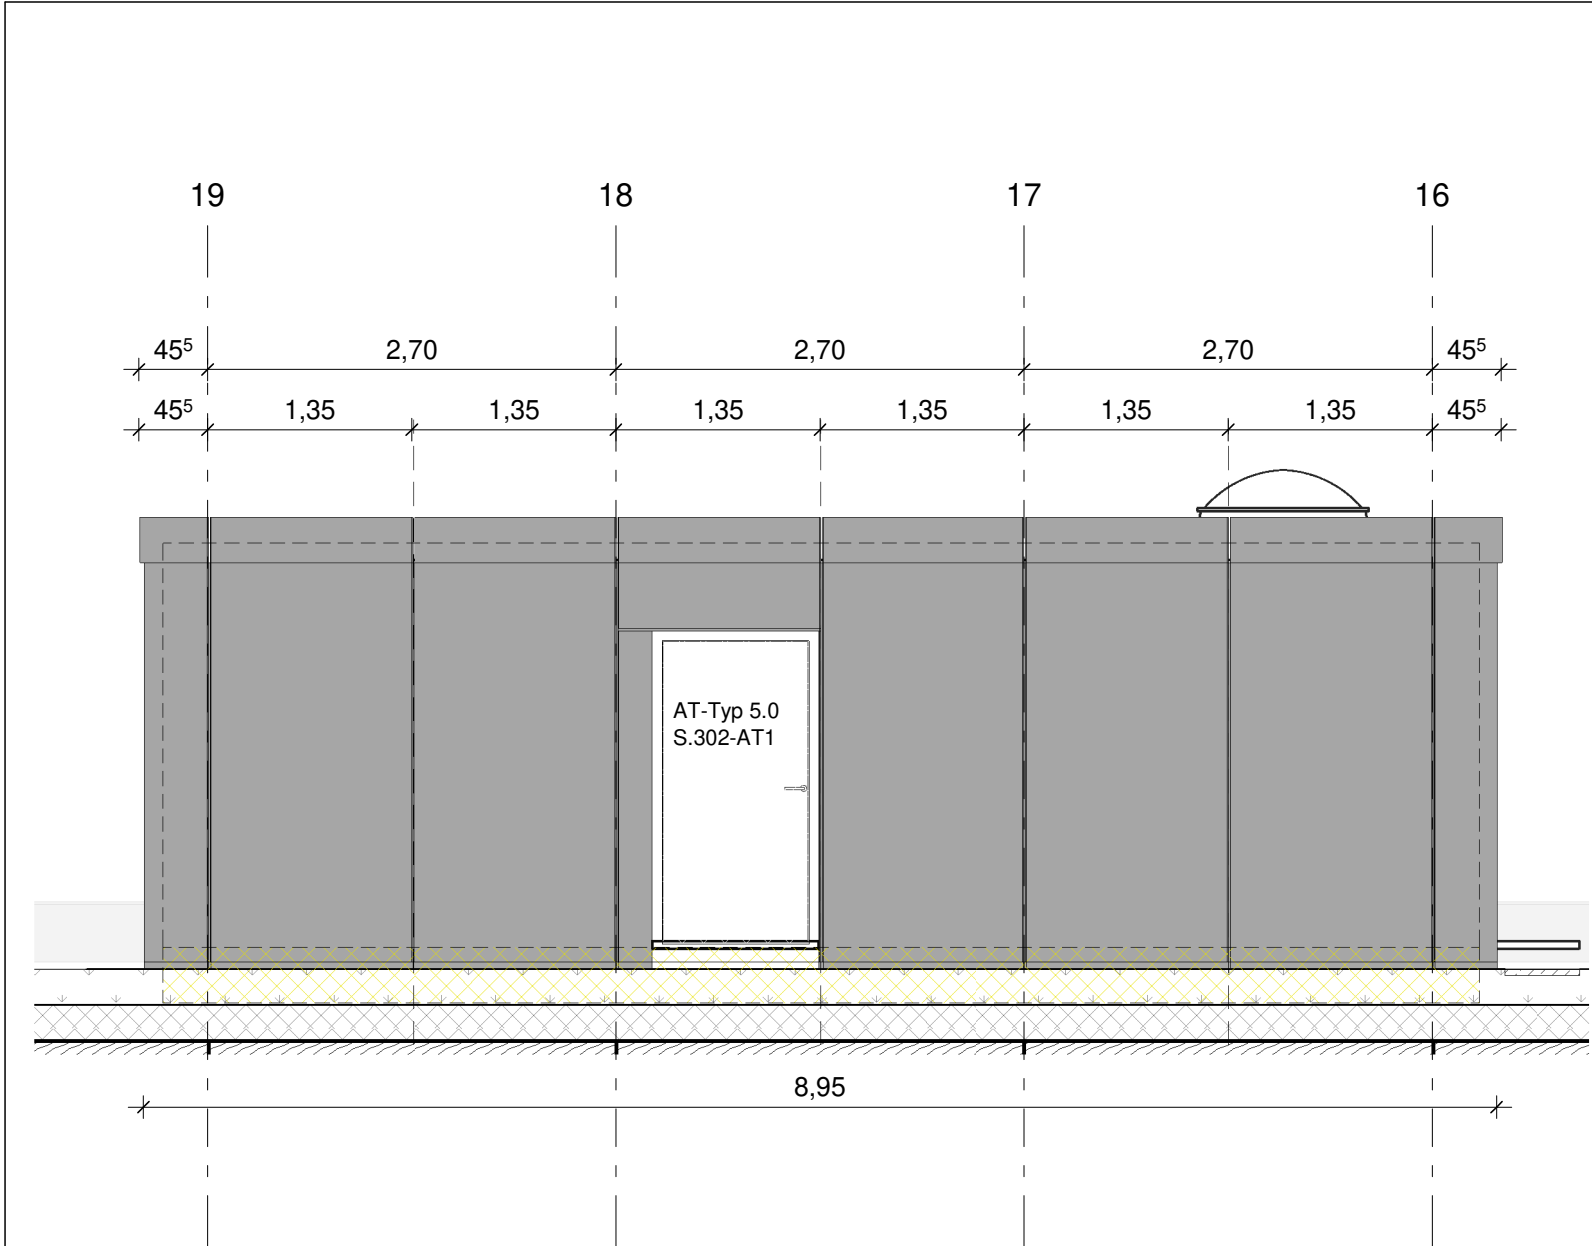


Ansicht Nord

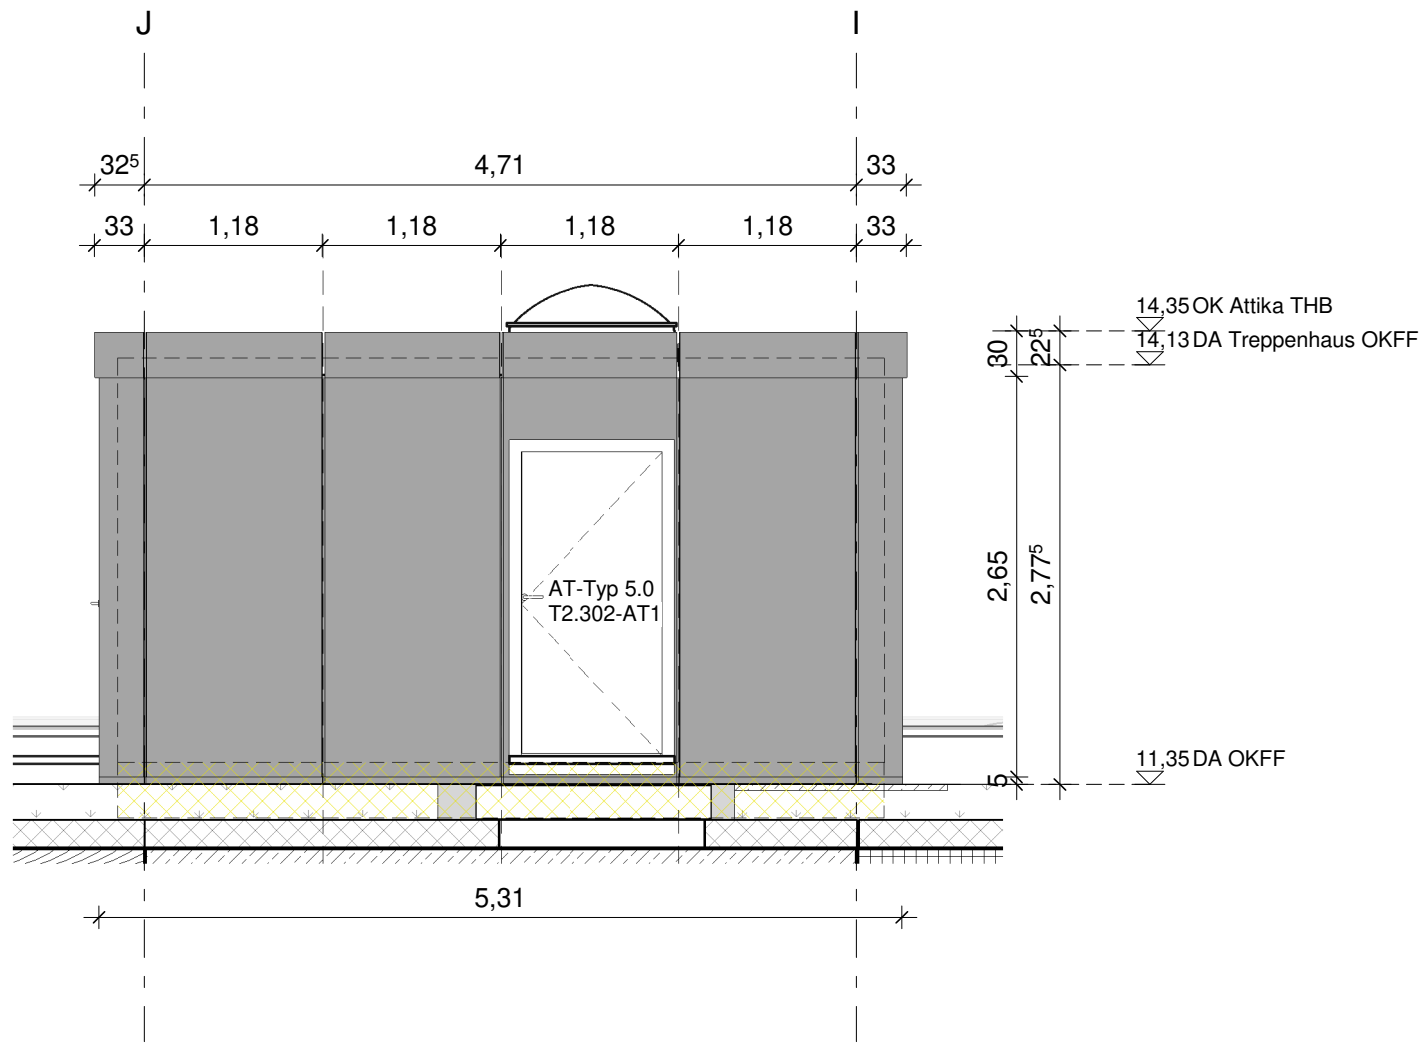

Ansicht West

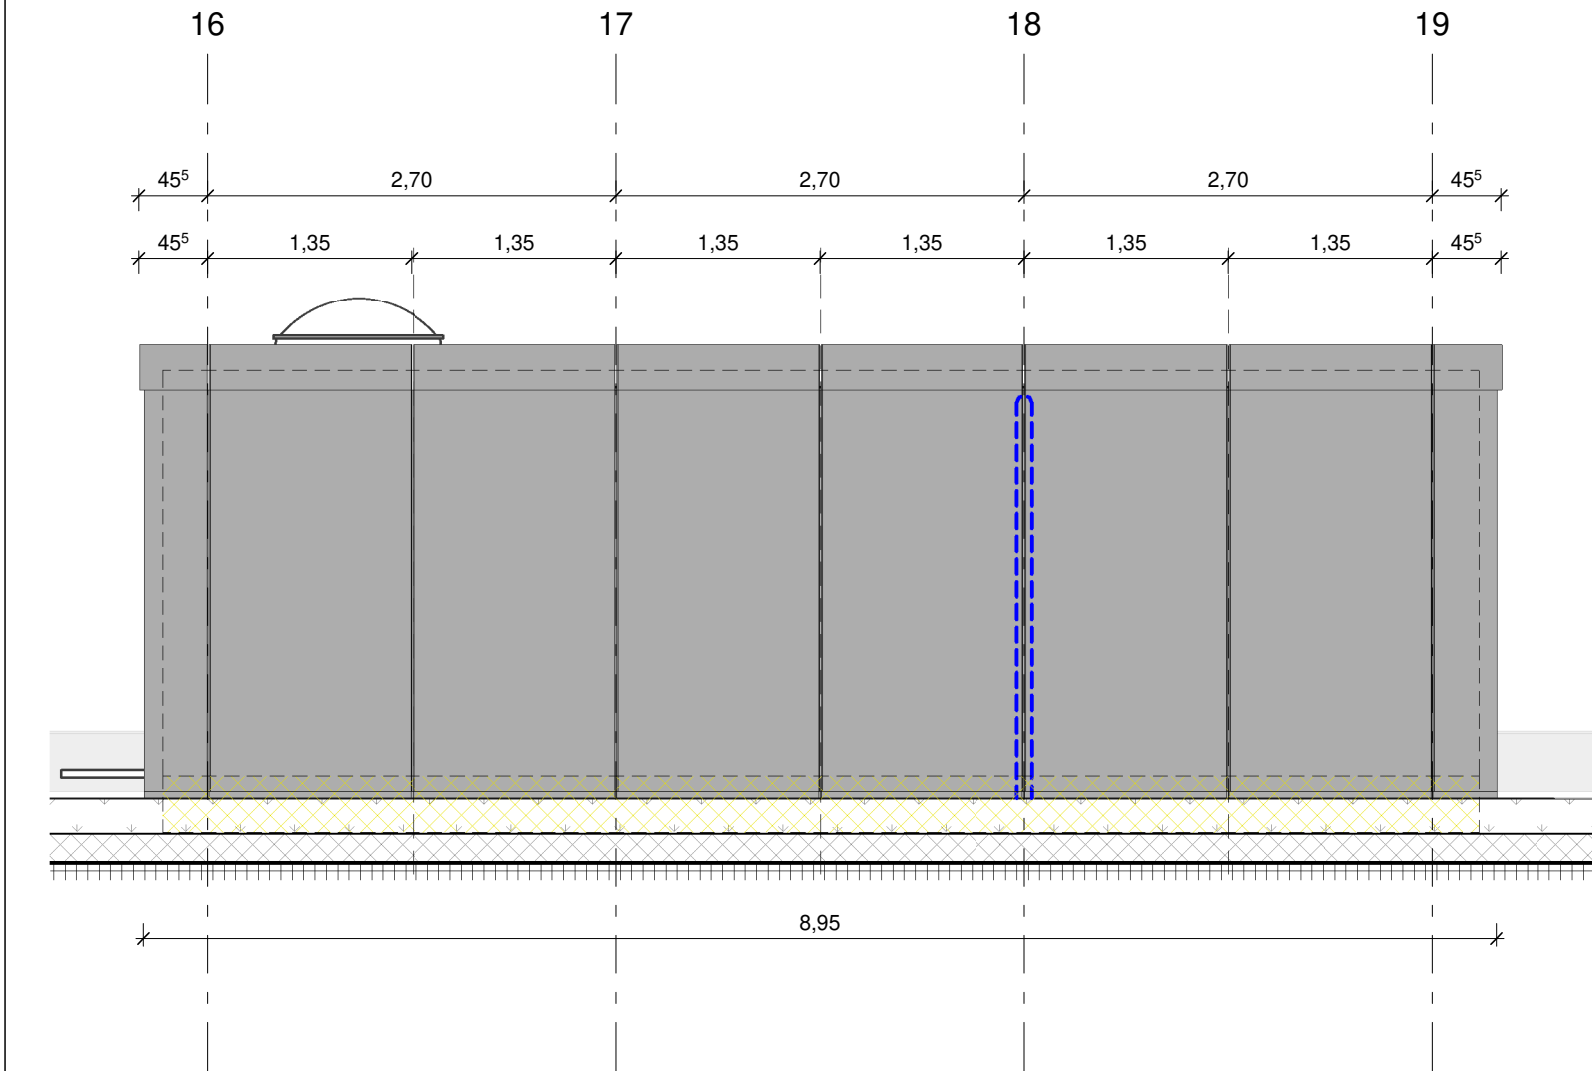

Ansicht Süd

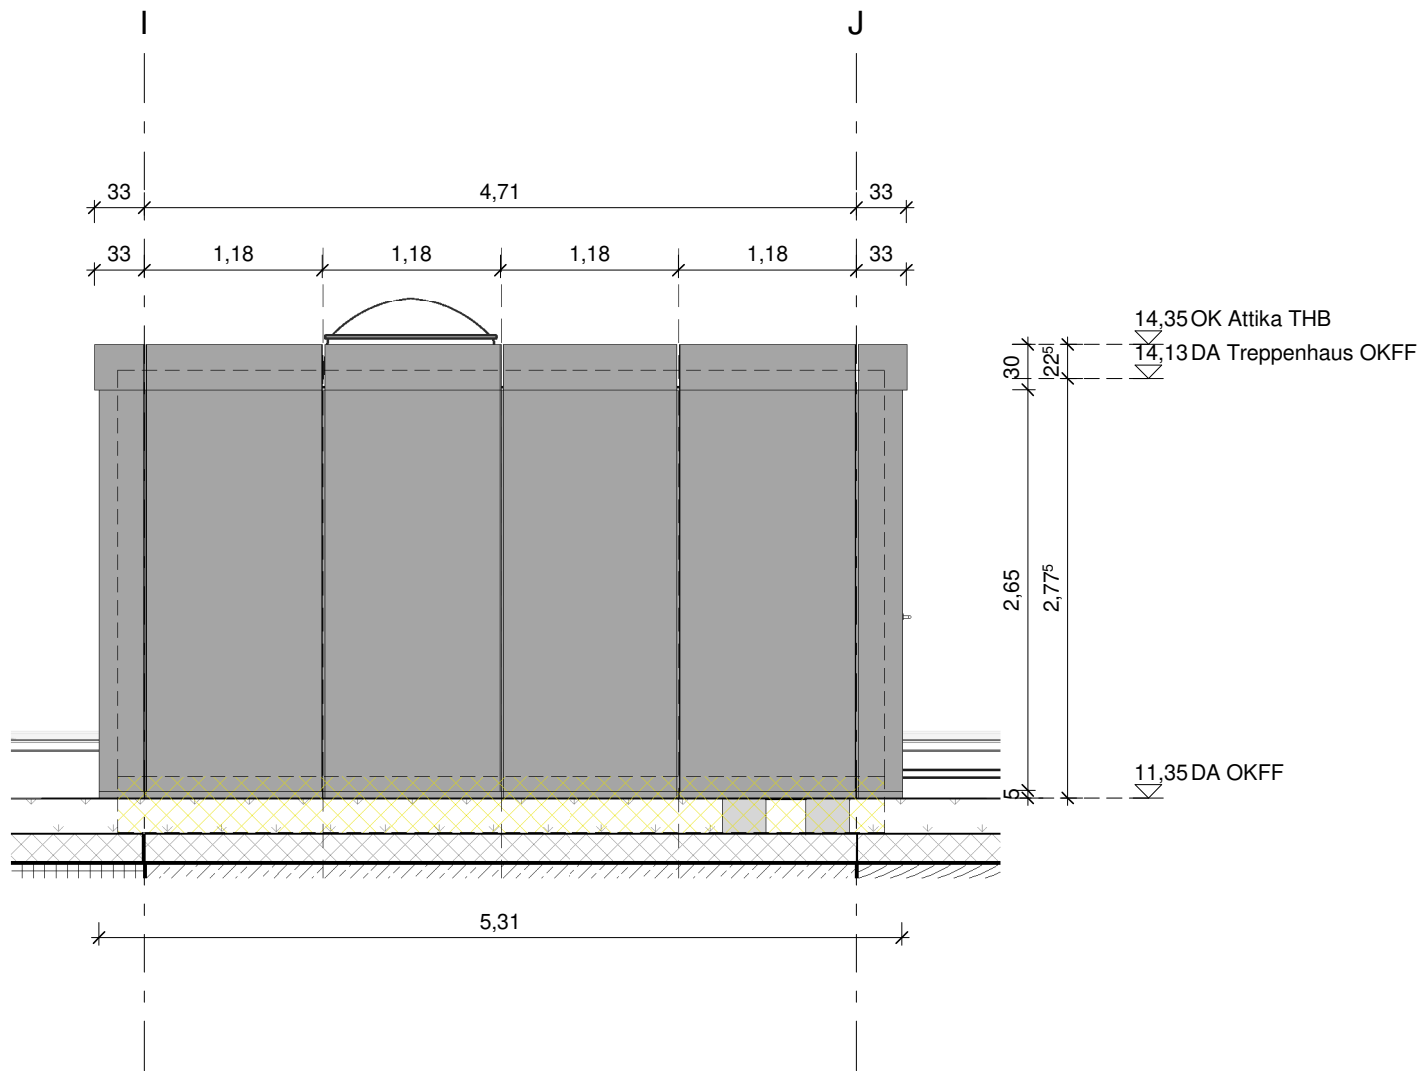

Ansicht Ost

Diese Unterlage ist urheberrechtlich geschützt. Ihre Vervielfältigung, Mitteilung oder Überlassung an Dritte, sowie die Verwertung ohne unser schriftliches Einverständnis ist untersagt und verstößt gegen den Paragraphen 106ff. UrhG und Paragraph 18 UWG und Paragraph 3 Absatz 6 VOB/B.

Legende

Höhenbezüge Gelände:

± 0.00 = 52,40 m ü. NHN (OKFF Ebene 0)

Brandschutz gemäß Brandschutzkonzept:

	BW	Brandwand - feuerbeständig und nichtbrennbar (F90)
	F90	feuerbeständig
	F30	feuerhemmend
	F30	feuerhemmend u. nichtbrennbar

Entwässerung

	Fallrohr, RW
	Regenentwässerung
	Indikationsspeier

Ausfachungen:

	Verglasung, transparent
	Stahlblech, gedämmt, Farbe gem. FMK (RAL 7010)

Bekleidungen:

	Alu-Blech, Farbe gem. FMK (RAL 7010)
--	--------------------------------------

Sonstiges:

	Perimeterdämmung
--	------------------

Index 0			08.12.2023	0
Änderung	Gefertigt	Geprüft	Datum	Index

Code	X-AN-DA-AN_50-0
------	-----------------

Übersichtsplan	
----------------	--

Projekt	HAB43 – Habelschwerdter Allee 43 Neubau Seminar- und Bürogebäude FU Berlin
---------	---

Planungsphase	Ausführungsplanung
---------------	--------------------

Spezifikation/Gewerk	Architektur
----------------------	-------------

Planinhalt	Ansichten Dachausstieg
------------	------------------------

Plannummer	020-HWGP-AR-5-X-AN-DA-050-0-F	Index	0	Status	Freigabe
Erstelldatum	23.02.2023	Maßstab	1:50	Indexdatum	08.12.2023
Dateiname	020_HAB43_Zentraldatei	Gefertigt	RR	Geprüft	AG/SB

Bauherrin	Freie Universität Berlin Referat III - Technische Abteilung Rüdesheimer Straße 54-56 14197 Berlin Telefon 030 / 838 51145 Telefax 030 / 838 451145 ta@fu-berlin.de
-----------	--